



380/110-kV-Leitung  
Reg.-Bezirksgrenze Oberfranken/Oberpfalz - UW Etzenricht  
Ltg.Nr. B160

Lage-/Grunderwerbsplan

Mast Nr. 188 (Zuwegung)

- 1 Errichtung der 380/110-kV-Leitung Regierungsbezirksgrenze Oberfranken/Oberpfalz - UW Etzenricht, Ltg.Nr. B160 (TenneT)
- 2 Rückbau der 380/220/110-kV-Leitung LH-08-B111 (TenneT) UW Etzenricht - UW Mechenreuth; Mast 1 - Mast 54, Mast 59 - Mast 117

Legende:

Mastnummer <b>1</b> WA160-24.00	Masttyp temp. Arbeitsfläche mit Zuwegung (Rückbau)	Feldlänge <b>2</b> T1-26.00	dingl. zu sichere Zuwegung
3	86	1	dingl. zu sichere Flächeninanspruchnahme
4	5	2	bestehender Schutzstreifen
5	19	3	temp. Flächeninanspruchnahme (Neubau)
6	19	4	temp. Flächeninanspruchnahme (Rückbau)
7	19	5	temp. Flächeninanspruchnahme durch Schutzgerüste (Neubau/Rückbau)

Grenzen:

- Land
- Regierungsbezirk
- Kreis
- Stadt/Gem.
- Gemarkung
- Flurstück
- Waldenschlag

Planfeststellungsunterlage

Aufgestellt: Bayreuth, 15.03.2019  
TenneT TSO GmbH  
L.V. *Provas Eh. Ldb. Ugs* L.A. *G. Heintz*

Satzungsgemäß ausgelegen in der Zeit vom ..... bis .....  
Zeit und Ort der Auslegung sind vor Auslegung ortsüblich bekannt gemacht worden  
Gemeinde: .....


Maßstab 1:2000 Einheit Meter



Datum	Name
Bearb. 25.07.2018	Dißel
Gepr. 14.12.2018	Pfeiffer
Norm	DIN EN 50341-2-4; 04/2016
Fachbereich	TL



Zust.	Änderung	Datum	Name	Urspr.:
-------	----------	-------	------	---------

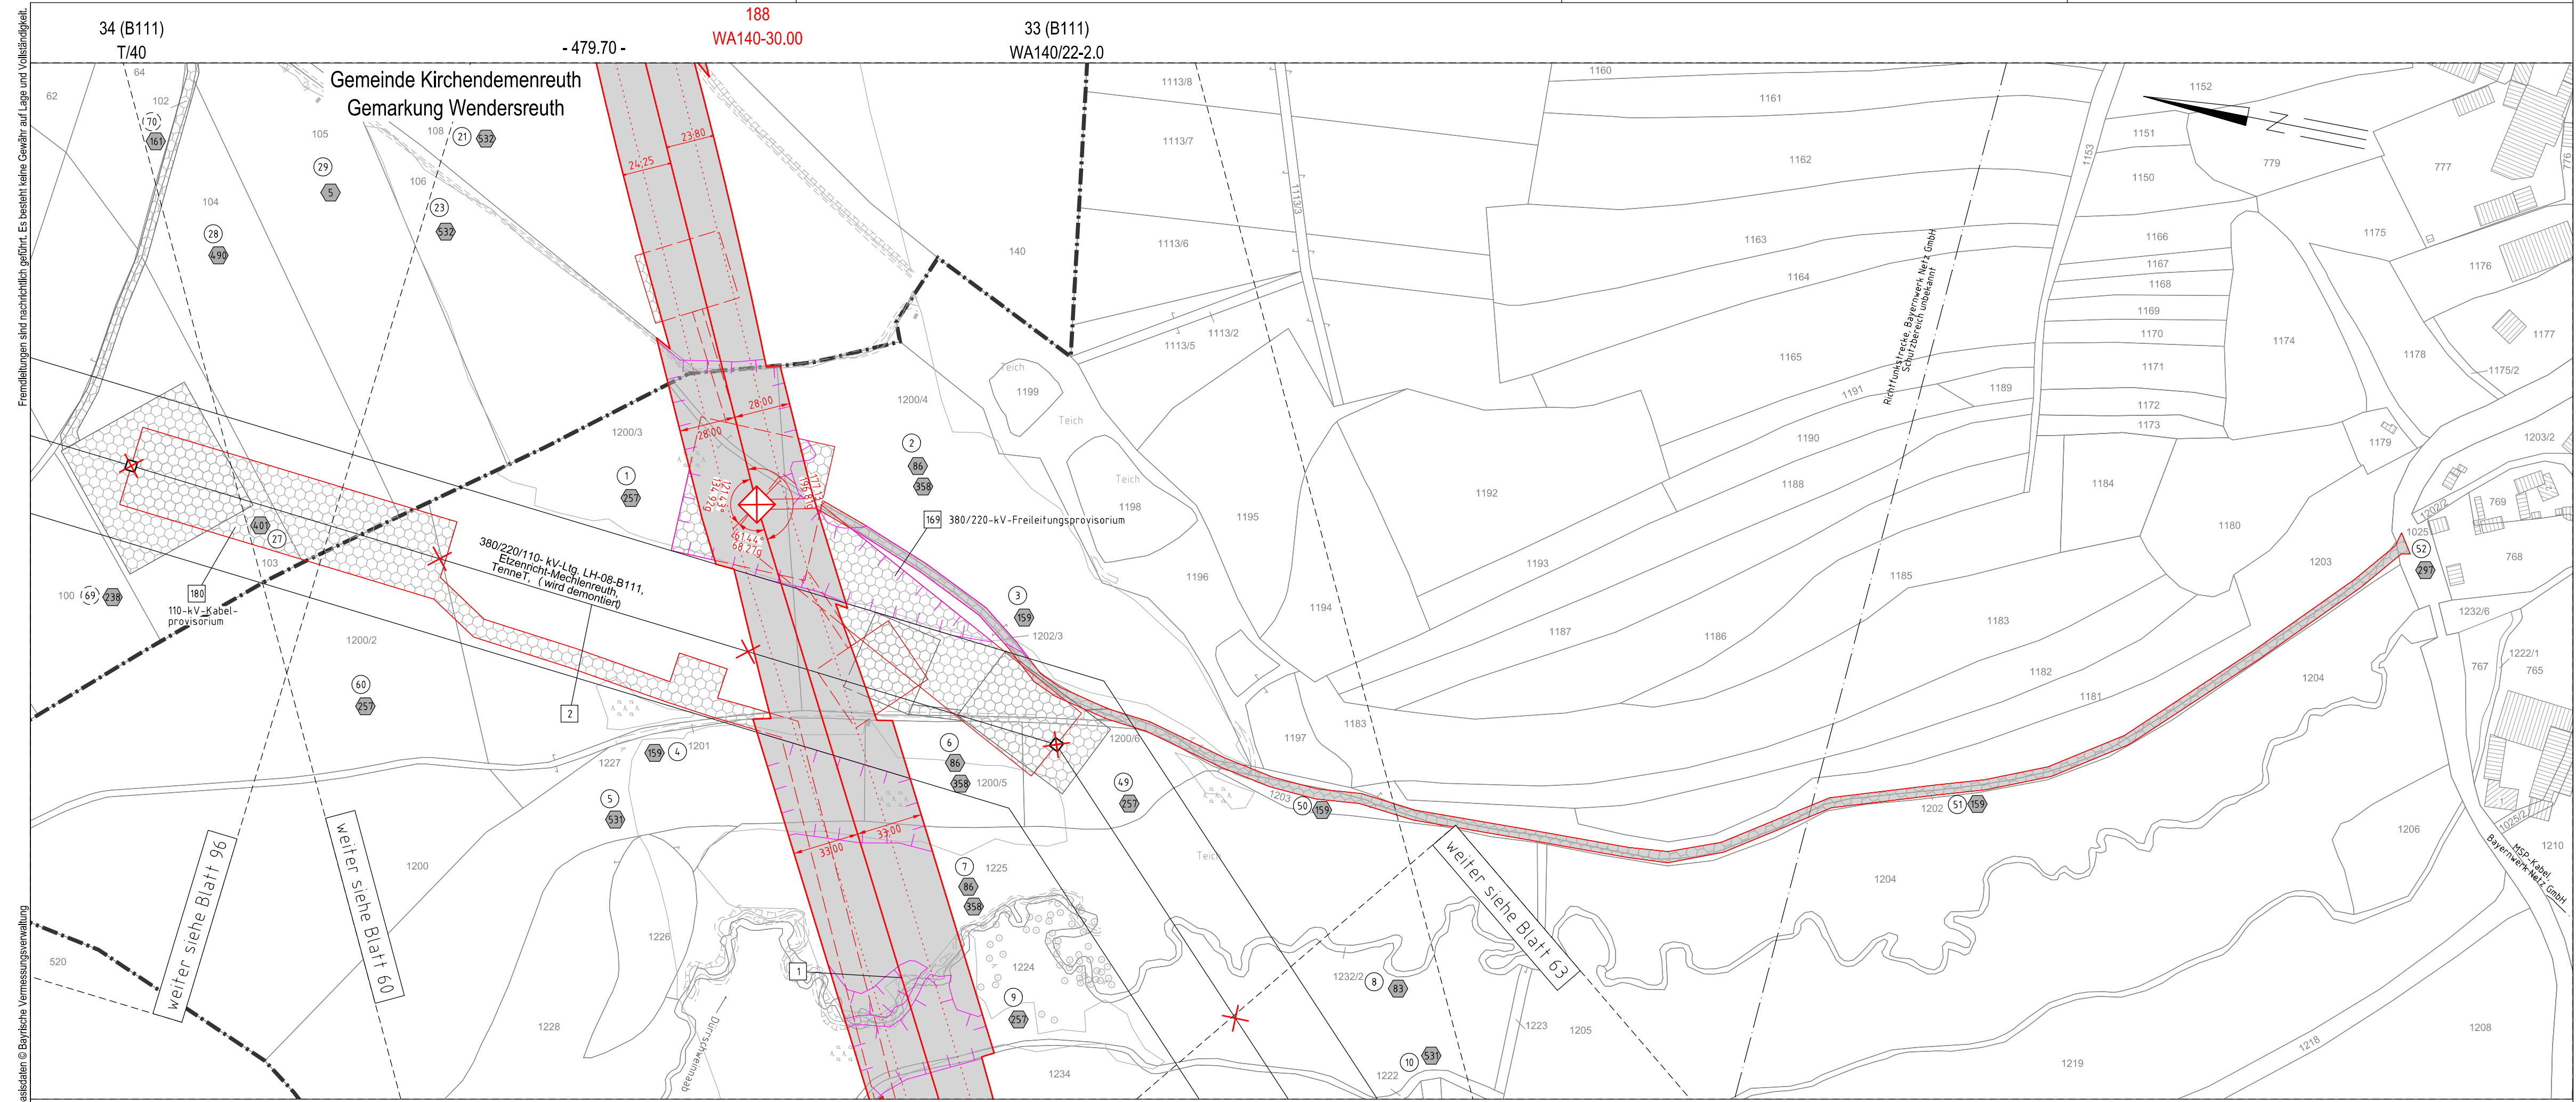

Quelle: Geobasisdaten © Bayerische Vermessungsverwaltung