



380/110-kV-Leitung  
Reg.-Bezirksgrenze Oberfranken/Oberpfalz - UW Etzenricht  
Ltg.Nr. B160  
**Lage-/Grunderwerbsplan**  
Mast Nr. 192 - Mast Nr. 195

- 1 Errichtung der 380/110-kV-Leitung Regierungsbezirksgrenze Oberfranken/Oberpfalz - UW Etzenricht, Ltg.Nr. B160 (TenneT)
- 2 Rückbau der 380/220/110-kV-Leitung LH-08-B111 (TenneT) UW Etzenricht - UW Mechenreuth; Mast 1 - Mast 54, Mast 59 - Mast 117


**Legende:**

<p>Mastnummer 1 WA160-24.00 Masttyp Feldlänge temp. Arbeitsfläche mit Zuwegung (Rückbau) Schutzbereich (dinglich zu sichern)</p>	<p>Mastnummer 2 T1-26.00 dingl. zu sichernde Zuwegung Achse (Neubau) temp. Arbeitsfläche mit Zuwegung (Neubau) äußeres Leitersseil Schutzbereichsbegrenzung</p>	<p>3 Bauwerksnummer 96 Flurstücksnummer Abspannmast Tragmast Eigentümerschlüsselnr. 5 Grundstücksordnungsnr. Neubau/Rückbau</p>	<p><b>Grenzen:</b></p> <p>Land Regierungsbezirk Kreis Stadt/Gem. Gemarkung Flurstück Waldschlag</p>
--	---	---	---

3 dinglich zu sichernde Flächeninanspruchnahme  
 bestehender Schutzstreifen  
 temp. Flächeninanspruchnahme (Neubau)  
 temp. Flächeninanspruchnahme (Rückbau)  
 temp. Flächeninanspruchnahme durch Schutzgerüste (Neubau/Rückbau)

**Planfeststellungsunterlage**

Aufgestellt	15.03.2019	Satzungsgemäß ausgelegen in der Zeit	vom .....
Bayreuth, TenneT TSO GmbH		bis .....	
i.V. <i>Pronas E. Loh-Mag</i> i.A. <i>G. Heintz</i>		Zeit und Ort der Auslegung sind vor Auslegung ortsüblich bekannt gemacht worden	
Gemeinde: .....		Dienststempel / Unterschrift .....	
Planfeststellungsbehörde			
Maßstab	1 : 2000	Einheit	Meter
imp GmbH Lise-Meißner-Straße 8 89081 Ulm			
Datum	25.07.2018	Name	Dißel
Gepr.	14.12.2018	Pflichter	
Norm	DIN EN 50341-2-4:04/2016		
Fachbereich	TL		
Zust.	Änderung	Datum	Name
			Urspr.:

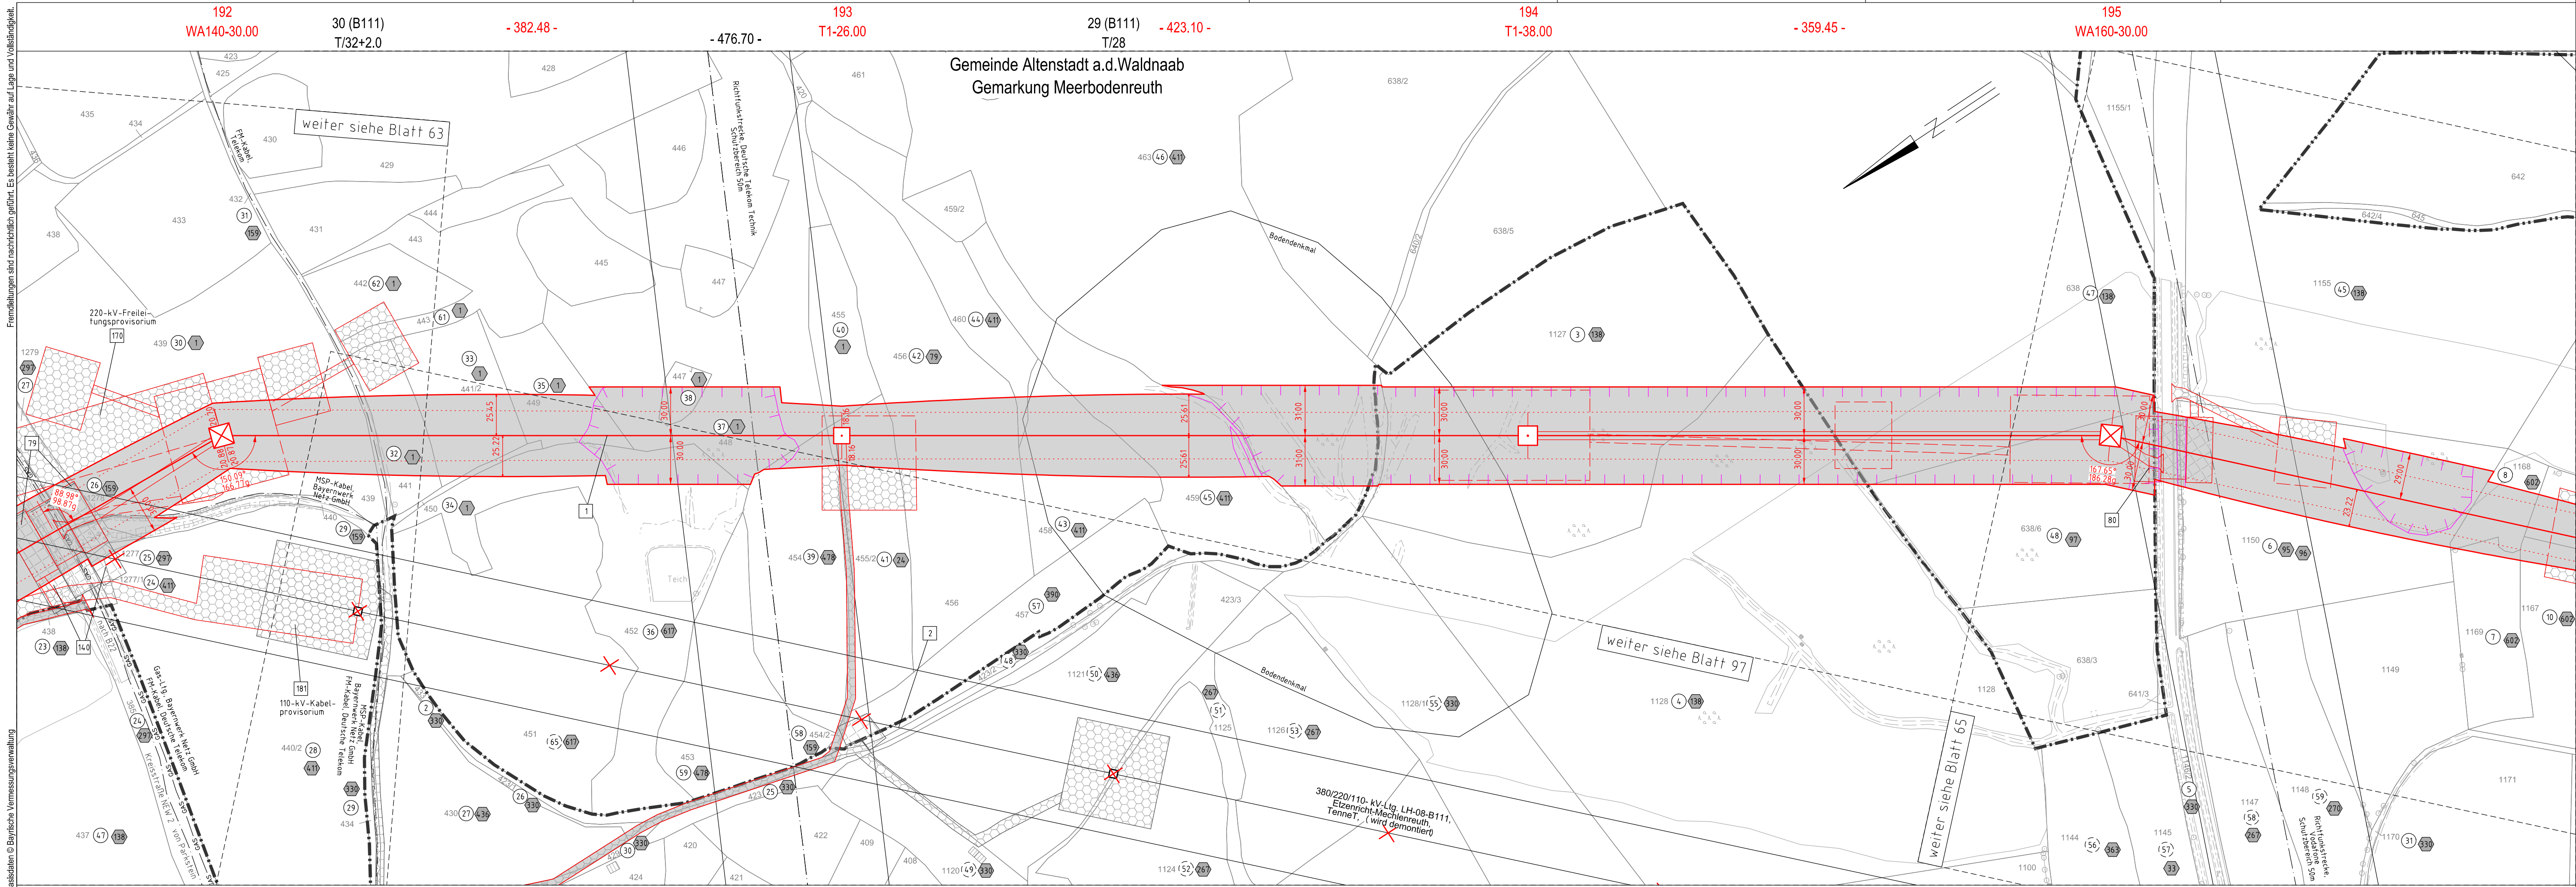

Fremdbildungen sind nachrichtlich geführt. Es besteht keine Gewähr auf Lage und Vollständigkeit.  
 Quelle: Geobasisdaten © Bayerische Vermessungsverwaltung