


Fremdleistungen sind nachschicklich geföhrt. Es besteht keine Gewähr auf Lage und Vollständigkeit.

Quelle: Geobasisdaten © Bayerische Vermessungsverwaltung

18 (B111) T/28 **206 T1-47.00** -313.04 - -490.30- **207 T1-38.00** 17 (B111) T/24+2.0 -400.08- -489.70- **208 T2-35.00** 16 (B111) T/32+2.0 -491.13- -410.30- **209 WA160-39.00** 15 (B111) WA120/WE/22-2.0 -491.15- **210 WA120-27.00**

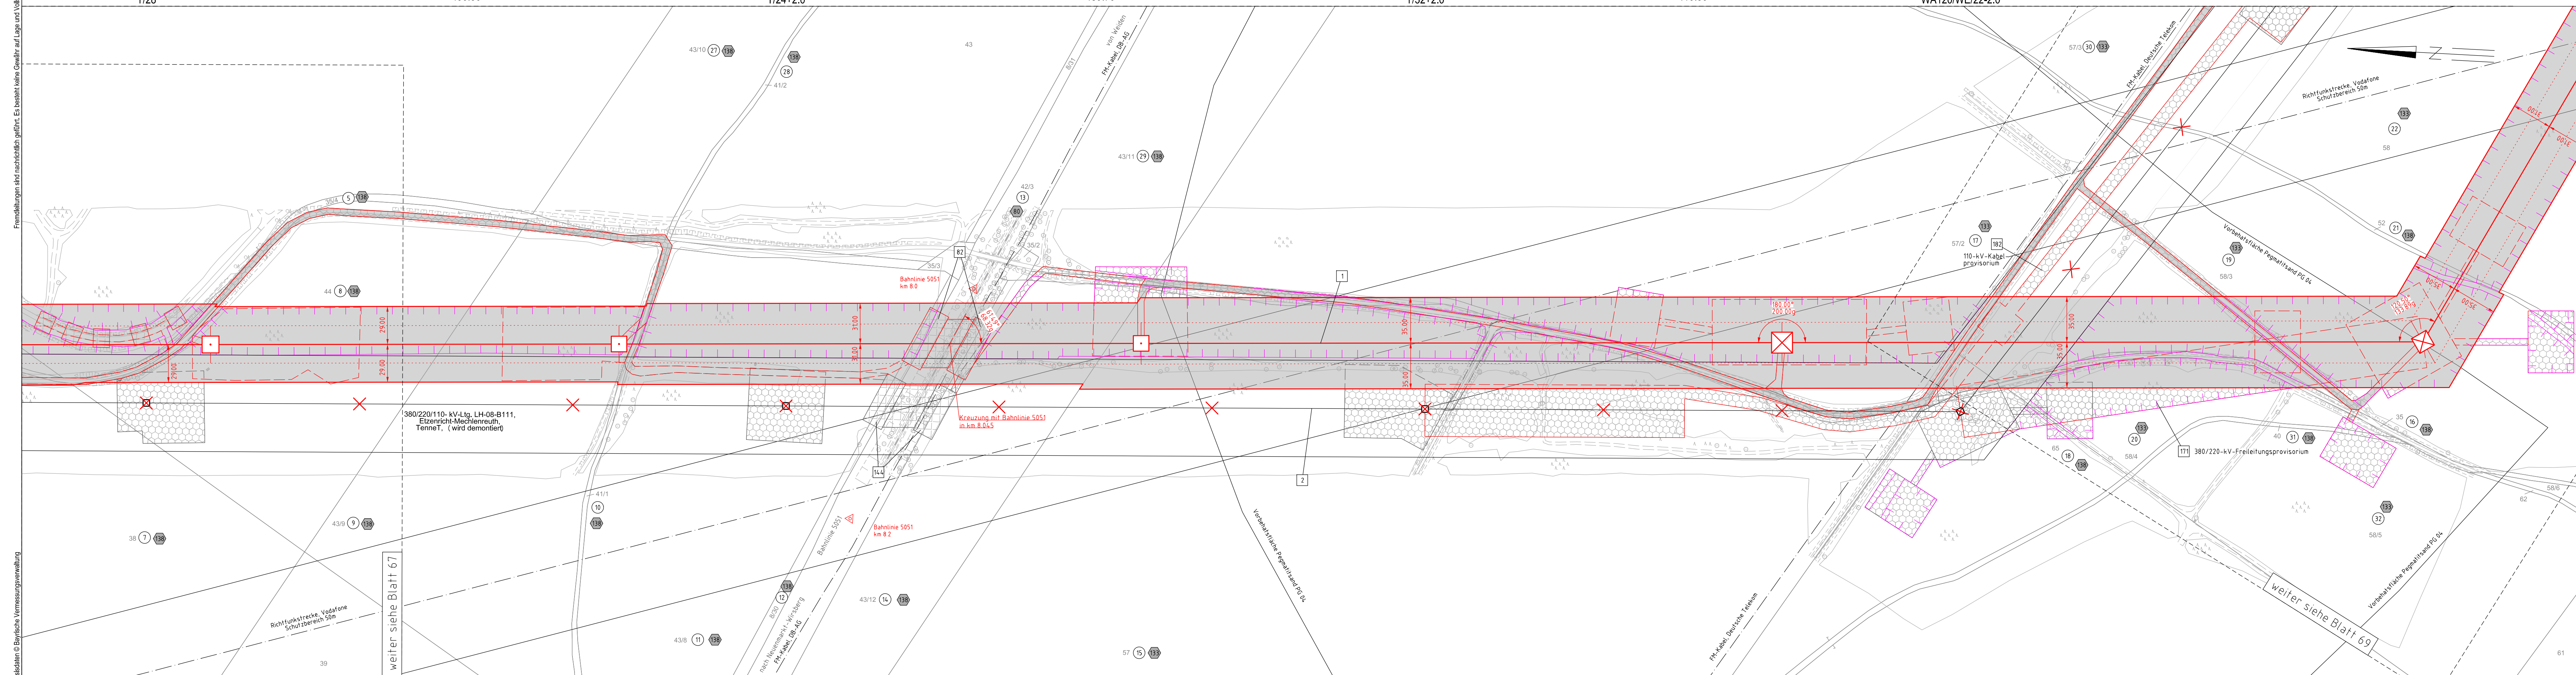

weiter siehe Blatt 67

weiter siehe Blatt 69

Gemeinde Manteler Forst  
Gemarkung Manteler Forst

Regierungsbezirk Oberpfalz  
Landkreis Neustadt a.d.Waldnaab



380/110-kV-Leitung  
Reg.-Bezirksgrenze Oberfranken/Oberpfalz - UW Etzenricht  
Ltg.Nr. B160  
**Lage-/Grunderwerbsplan**  
Mast Nr. 206 - Mast Nr. 210

- 1 Errichtung der 380/110-kV-Leitung Regierungsbezirksgrenze Oberfranken/Oberpfalz - UW Etzenricht, Ltg.Nr. B160 (TenneT)
- 2 Rückbau der 380/220/110-kV-Leitung LH-08-B111 (TenneT) UW Etzenricht - UW Mechenreuth; Mast 1 - Mast 54, Mast 59 - Mast 117

**Legende:**

Mastnummer	Masttyp	Feldlänge
1	WA160-24.00	temp. Arbeitsfläche mit Zuwegung (Rückbau)
2	T1-26.00	dingl. zu sichermde Zuwegung

Symbol	Beschreibung
[Red Box]	dingl. zu sichermde Flächenanspruchnahme
[Red Dashed Box]	bestehender Schutzstreifen
[Red Dotted Box]	temp. Flächenanspruchnahme (Neubau)
[Red Dotted Box]	temp. Flächenanspruchnahme (Rückbau)
[Red Dotted Box]	temp. Flächenanspruchnahme durch Schutzgerüste (Neubau/Rückbau)

Symbol	Grenzen:
[Dashed Line]	Land
[Dotted Line]	Regierungsbezirk
[Dotted Line]	Kreis
[Dotted Line]	Stadt/Gem.
[Dotted Line]	Gemarkung
[Dotted Line]	Flurstück
[Dotted Line]	Waldschlag

**Planfeststellungsunterlage**

Aufgestellt	15.03.2019
Bayreuth, TenneT TSO GmbH	
IV. <i>Primas Ehler-Kay</i>	IA. <i>G. Heintz</i>
Maßstab	1 : 2000 Einheit Meter
	imp GmbH Lise-Meitner-Straße 8 89081 Ulm
Datum	Name
25.07.2018	Dißel
14.12.2018	Pfeiffer
Norm	DIN EN 50341-2-4; 04/2016
Fachbereich	TL

Satzungsgemäß ausgelegt in der Zeit  
vom ..... bis .....

Zeit und Ort der Auslegung sind vor Auslegung ortsüblich bekannt gemacht worden  
Gemeinde: .....

Dienststempel / Unterschrift .....

Planfeststellungsbehörde