



380/110-kV-Leitung
Reg.-Bezirksgrenze Oberfranken/Oberpfalz - UW Etzenricht
Ltg.Nr. B160
Lage-/Grunderwerbsplan
Mast Nr. 223 - UW Etzenricht


- 1 Errichtung der 380/110-kV-Leitung Regierungsbezirksgrenze Oberfranken/Oberpfalz - UW Etzenricht, Ltg.Nr. B160 (TenneT)
- 2 Rückbau der 380/220/110-kV-Leitung LH-08-B111 (TenneT) UW Etzenricht - UW Mechenreuth;
- 18 Neuanbindung der 110-kV-Leitung B160B (Bayerwerk Netz GmbH) von Mast 225 (B160) (TenneT) nach UW Etzenricht; Neubau der 110-kV-Maste 1N und 2N
- 19 Rückbau der 110-kV-Leitung B111a (Bayerwerk Netz GmbH) von Mast 1 (LH-08-B111) (TenneT) nach UW Etzenricht; Rückbau des 110-kV-Mastes 1a

Legende:

Mastnummer	Masttyp	Feldlänge	Grenzen:
1	WA160-24.00	-325.0-	Land
2	T1-26.00		Regierungsbezirk
			Kreis
			Stadt/Gem.
			Gemarkung
			Flurstück
			Waldschlag
			Bauwerksnummer
			Flurstücksnummer
			Abspannmast
			Tragmast
			Eigentümerschleuse
			Grundstücksortnr. Neubau/Rückbau
			dinglich zu sicherm. Flächenanspruchnahme
			bestehender Schutzstreifen
			temp. Arbeitsfläche mit Zuwegung (Neubau)
			temp. Flächenanspruchnahme (Rückbau)
			temp. Flächenanspruchnahme durch Schutzgerüste (Neubau/Rückbau)

Planfeststellungsunterlage

Aufgestellt	Bayreuth,	15.03.2019
TenneT TSO GmbH		
v. <i>P. Proas</i> E. <i>Leh</i> U. <i>G. G.</i> IA. <i>G. Heintz</i>		
Maßstab	1 : 2000	Einheit Meter
Datum	25.07.2018	Name Dißel
Bearb.	14.12.2018	Name Pfeiffer
Gepr.		
Norm	DIN EN 50341-2-4; 04/2016	
Fachbereich TL		
Zust.	Änderung	Datum
	Name	Urspr.:

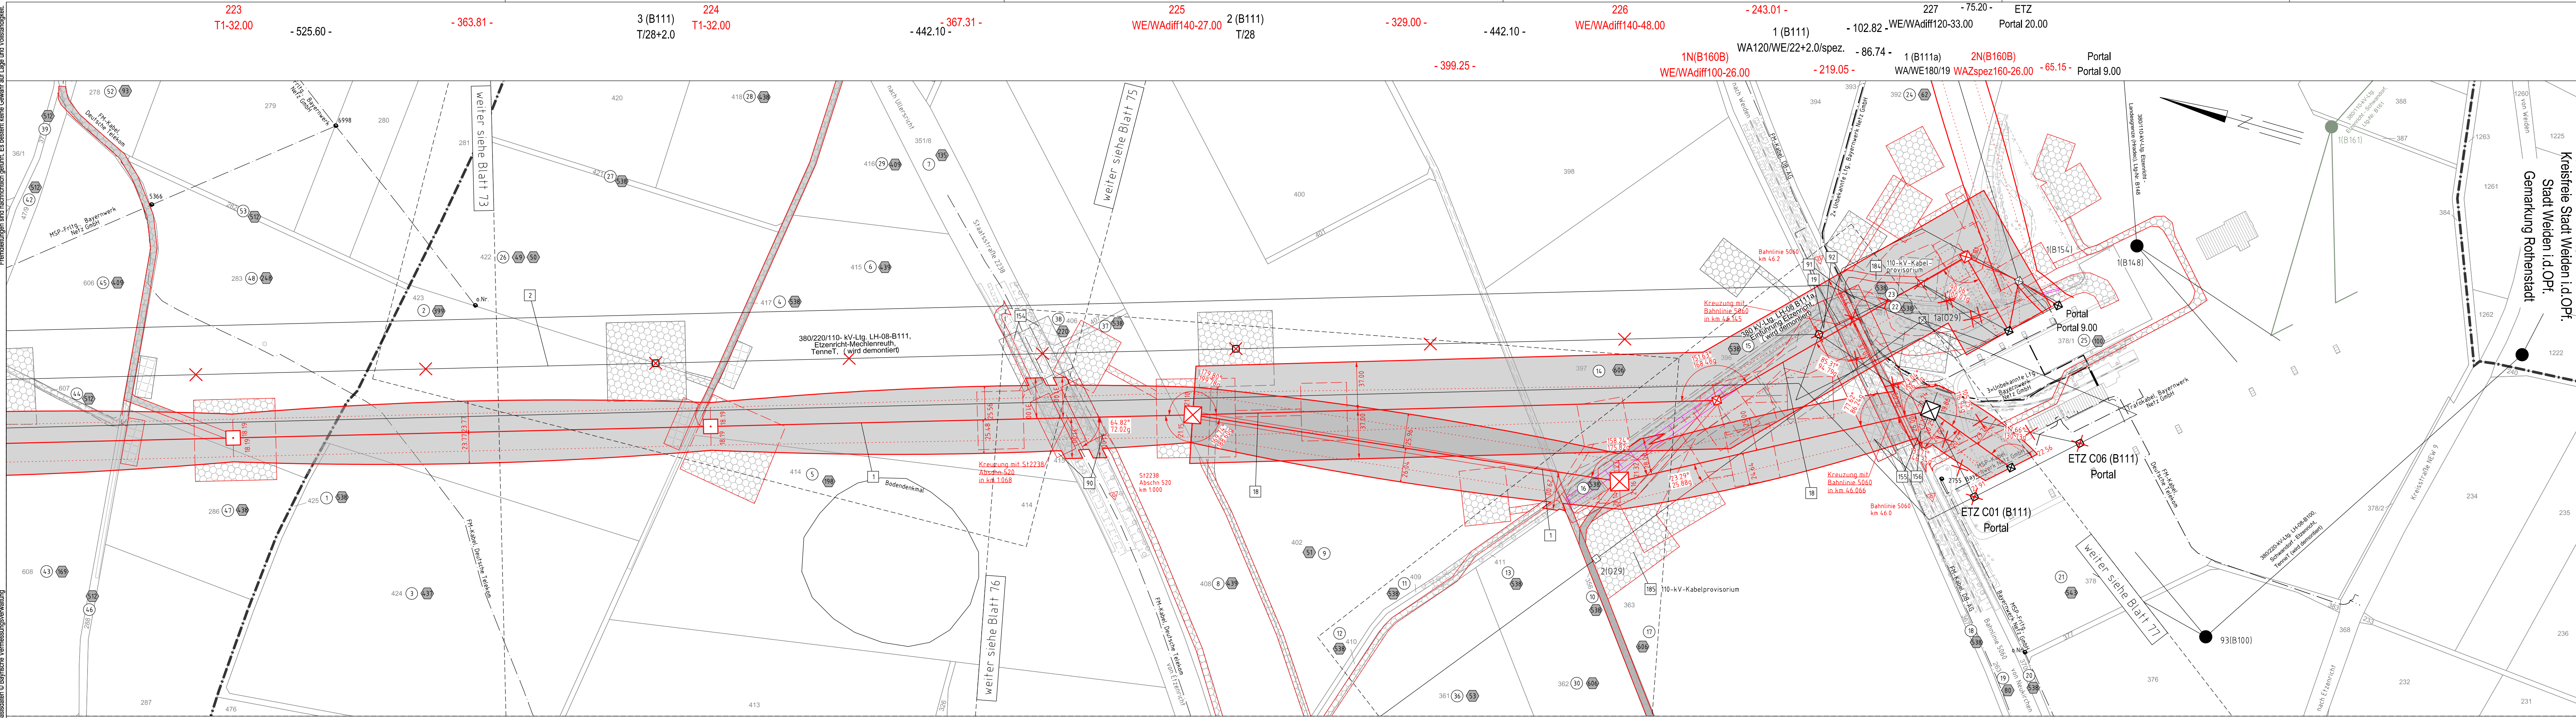

Quelle: Geobasisdaten © Bayerische Vermessungsverwaltung

Fremdleitungen sind nachrichtlich geführt. Es besteht keine Gewähr auf Lage und Vollständigkeit.