


Quelle: Geobasisdaten © Bayerische Vermessungsverwaltung

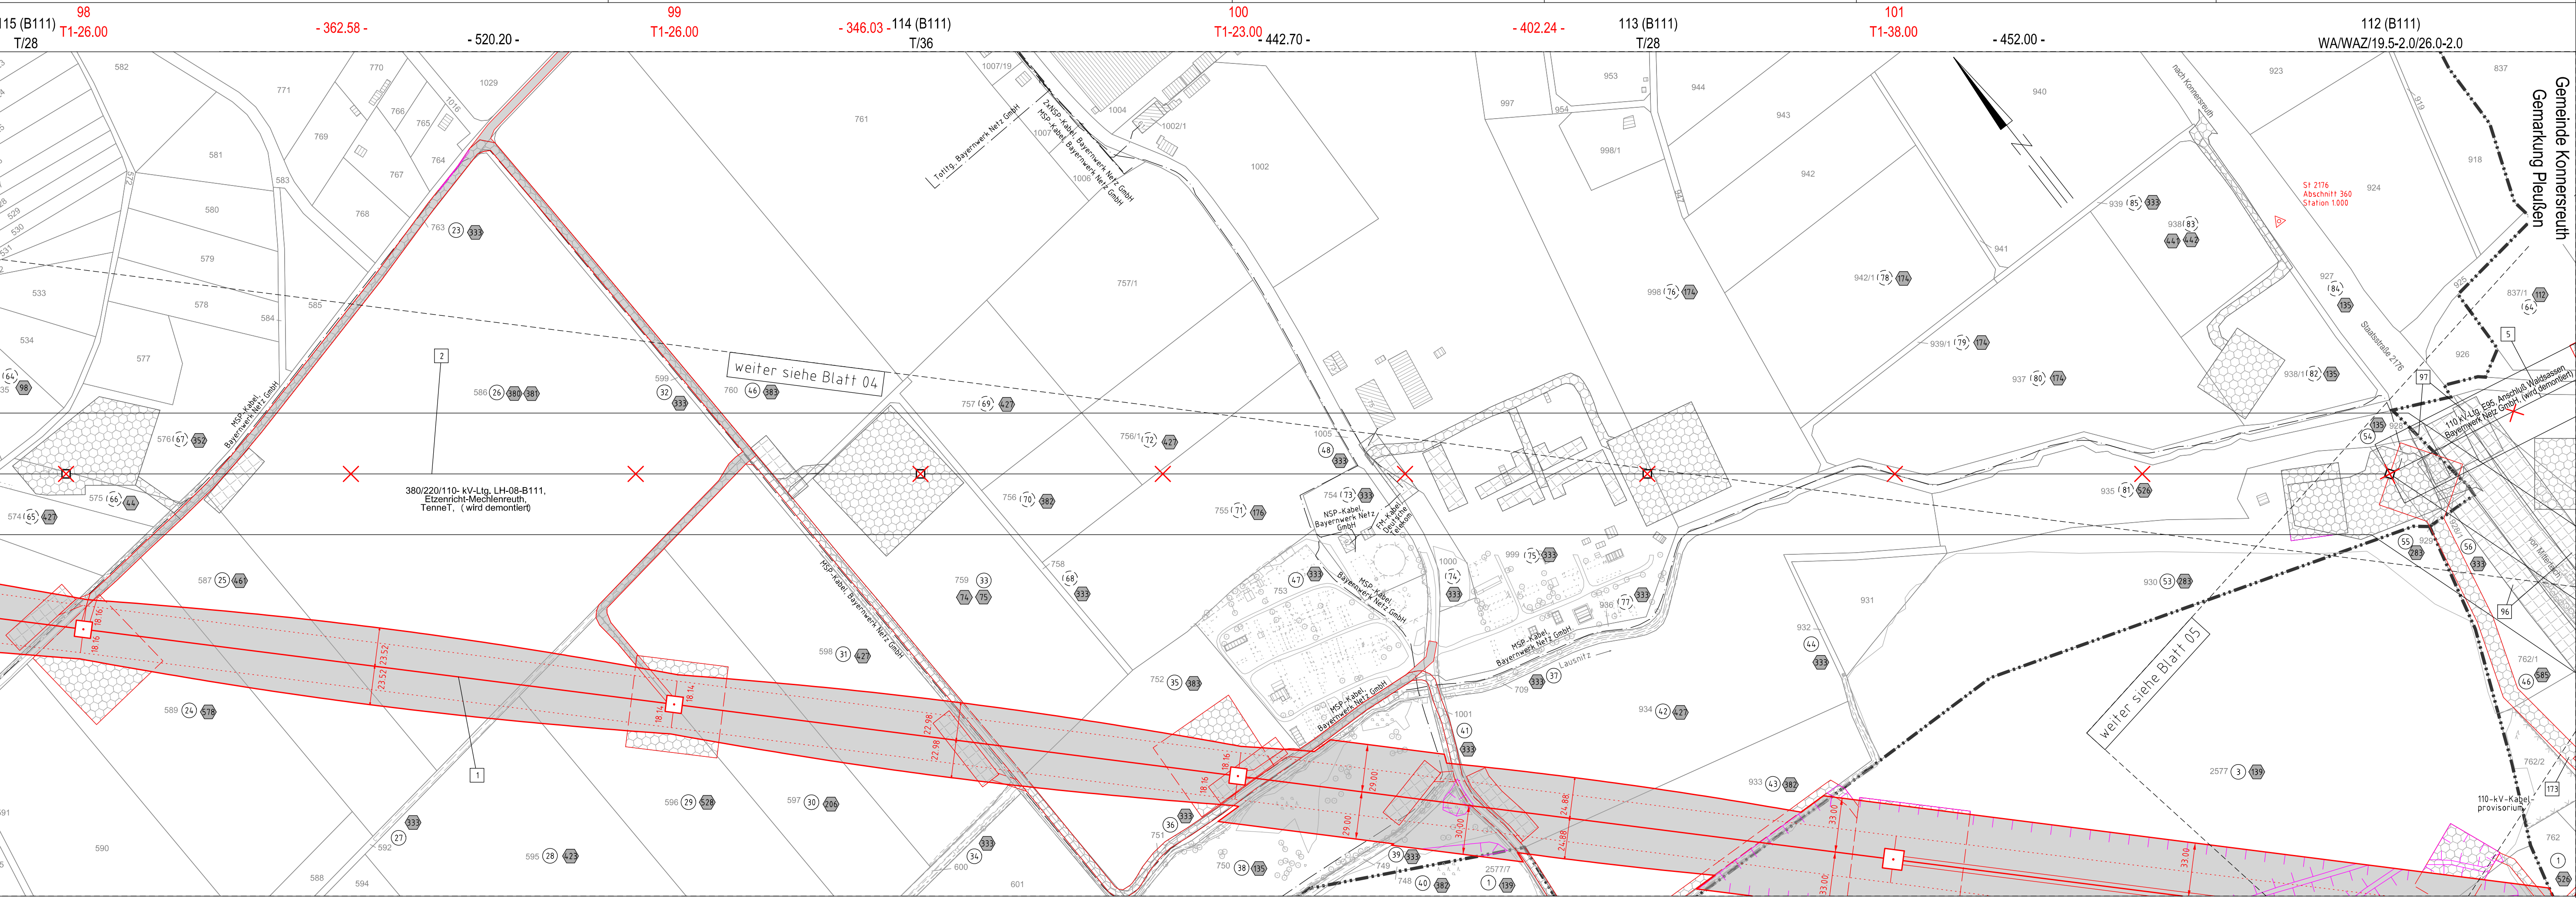

380/110-kV-Leitung
Reg.-Bezirksgrenze Oberfranken/Oberpfalz - UW Eitzenricht
Ltg.Nr. B160
Lage-/Grunderwerbsplan
Mast Nr. 115(B111) - Mast Nr. 112(B111)

- 1 Errichtung der 380/110-kV-Leitung Regierungsbezirksgrenze Oberfranken/Oberpfalz - UW Eitzenricht, Ltg.Nr. B160 (TenneT)
- 2 Rückbau der 380/220/110-kV-Leitung LH-08-B111 (TenneT) UW Eitzenricht - UW Mechlenreuth; Mast 1 - Mast 54, Mast 59 - Mast 117
- 5 Rückbau des 110-kV-Anschl. Waldsassen E95 (Bayerwerk Netz GmbH) von Mast 112 (LH-08-B111) (TenneT) nach Mast 112a mit Rückbau des 110-kV-Mastes 112a

Legende:

<p>Mastnummer 1 WA160-24.00</p> <p>Masttyp temp. Arbeitsfläche mit Zuwegung (Rückbau)</p> <p>Feldlänge -325.0-</p> <p>dingl. zu sichernde Zuwegung</p> <p>dinglich zu sichernde Flächeninsprachnahme</p> <p>bestehender Schutzstreifen</p> <p>temp. Flächeninsprachnahme (Neubau)</p> <p>temp. Flächeninsprachnahme (Rückbau)</p> <p>temp. Flächeninsprachnahme durch Schutzgerüste (Neubau/Rückbau)</p>	<p>Mastnummer 2 T1-26.00</p> <p>Masttyp dingl. zu sichernde Zuwegung</p> <p>dinglich zu sichernde Flächeninsprachnahme</p> <p>bestehender Schutzstreifen</p> <p>temp. Flächeninsprachnahme (Neubau)</p> <p>temp. Flächeninsprachnahme (Rückbau)</p> <p>temp. Flächeninsprachnahme durch Schutzgerüste (Neubau/Rückbau)</p>	<p>Grenzen:</p> <p>Land</p> <p>Regierungsbezirk</p> <p>Kreis</p> <p>Stadt/Gem.</p> <p>Gemarkung</p> <p>Flurstück</p> <p>Waldschlag</p>	<p>3 Bauwerksnummer</p> <p>96 Flurstücksnummer</p> <p>Abspannmast</p> <p>Tragmast</p> <p>Eigentümerschlüsselnr.</p> <p>Grundstücksordnungsnr. Neubau/Rückbau</p> <p>dinglich zu sichernde Flächeninsprachnahme</p> <p>bestehender Schutzstreifen</p> <p>temp. Flächeninsprachnahme (Neubau)</p> <p>temp. Flächeninsprachnahme (Rückbau)</p> <p>temp. Flächeninsprachnahme durch Schutzgerüste (Neubau/Rückbau)</p>
---	---	---	--

Planfeststellungsunterlage																																	
Aufgestellt Bayreuth, TenneT TSO GmbH	15.03.2019																																
<p>Satzungsgemäß ausgelegen in der Zeit vom bis Zeit und Ort der Auslegung sind vor Auslegung ortsüblich bekannt gemacht worden</p>																																	
<p>Gemeinde:</p>																																	
<p>Dienstsigel / Unterschrift</p>																																	
<p>Planfeststellungsbehörde</p>																																	
<table border="1" style="width: 100%; border-collapse: collapse;"> <tr> <td style="width: 20%;">i.v. <i>Pronas E. Loh-Meyer</i></td> <td style="width: 20%;">i.A. <i>G. Heintz</i></td> <td style="width: 20%; text-align: center;">Maßstab 1:2000 Einheit Meter</td> <td style="width: 40%;"></td> </tr> <tr> <td colspan="2" style="text-align: center;"> </td> <td colspan="2" style="text-align: center;"> imp GmbH Lise-Meißner-Straße 8 89081 Ulm </td> </tr> <tr> <td style="width: 20%;"></td> <td style="width: 20%;"></td> <td style="width: 20%; text-align: center;">Datum</td> <td style="width: 40%; text-align: center;">Name</td> </tr> <tr> <td style="width: 20%;"></td> <td style="width: 20%;"></td> <td style="width: 20%; text-align: center;">Bearb.</td> <td style="width: 40%; text-align: center;">Dißel</td> </tr> <tr> <td style="width: 20%;"></td> <td style="width: 20%;"></td> <td style="width: 20%; text-align: center;">Gepr.</td> <td style="width: 40%; text-align: center;">Pfeifer</td> </tr> <tr> <td style="width: 20%;"></td> <td style="width: 20%;"></td> <td style="width: 20%; text-align: center;">Norm</td> <td style="width: 40%; text-align: center;">DIN EN 50341-2-4:04/2016</td> </tr> <tr> <td style="width: 20%;"></td> <td style="width: 20%;"></td> <td style="width: 20%; text-align: center;">Fachbereich</td> <td style="width: 40%; text-align: center;">TL</td> </tr> <tr> <td colspan="2" style="text-align: center;"> </td> <td colspan="2" style="text-align: center;"> Urspr.: </td> </tr> </table>		i.v. <i>Pronas E. Loh-Meyer</i>	i.A. <i>G. Heintz</i>	Maßstab 1:2000 Einheit Meter				imp GmbH Lise-Meißner-Straße 8 89081 Ulm				Datum	Name			Bearb.	Dißel			Gepr.	Pfeifer			Norm	DIN EN 50341-2-4:04/2016			Fachbereich	TL			Urspr.:	
i.v. <i>Pronas E. Loh-Meyer</i>	i.A. <i>G. Heintz</i>	Maßstab 1:2000 Einheit Meter																															
		imp GmbH Lise-Meißner-Straße 8 89081 Ulm																															
		Datum	Name																														
		Bearb.	Dißel																														
		Gepr.	Pfeifer																														
		Norm	DIN EN 50341-2-4:04/2016																														
		Fachbereich	TL																														
		Urspr.:																															
Zust.	Änderung	Datum	Name																														

Gemeinde Konnersreuth
Gemarkung Konnersreuth

Regierungsbezirk Oberpfalz
Landkreis Tirschenreuth

Gemeinde Konnersreuth
Gemarkung Pechbrunn