



Landkreis Neustadt a.d.Waldnaab
 Stadt Windischeschenbach
 Gemarkung Windischeschenbach

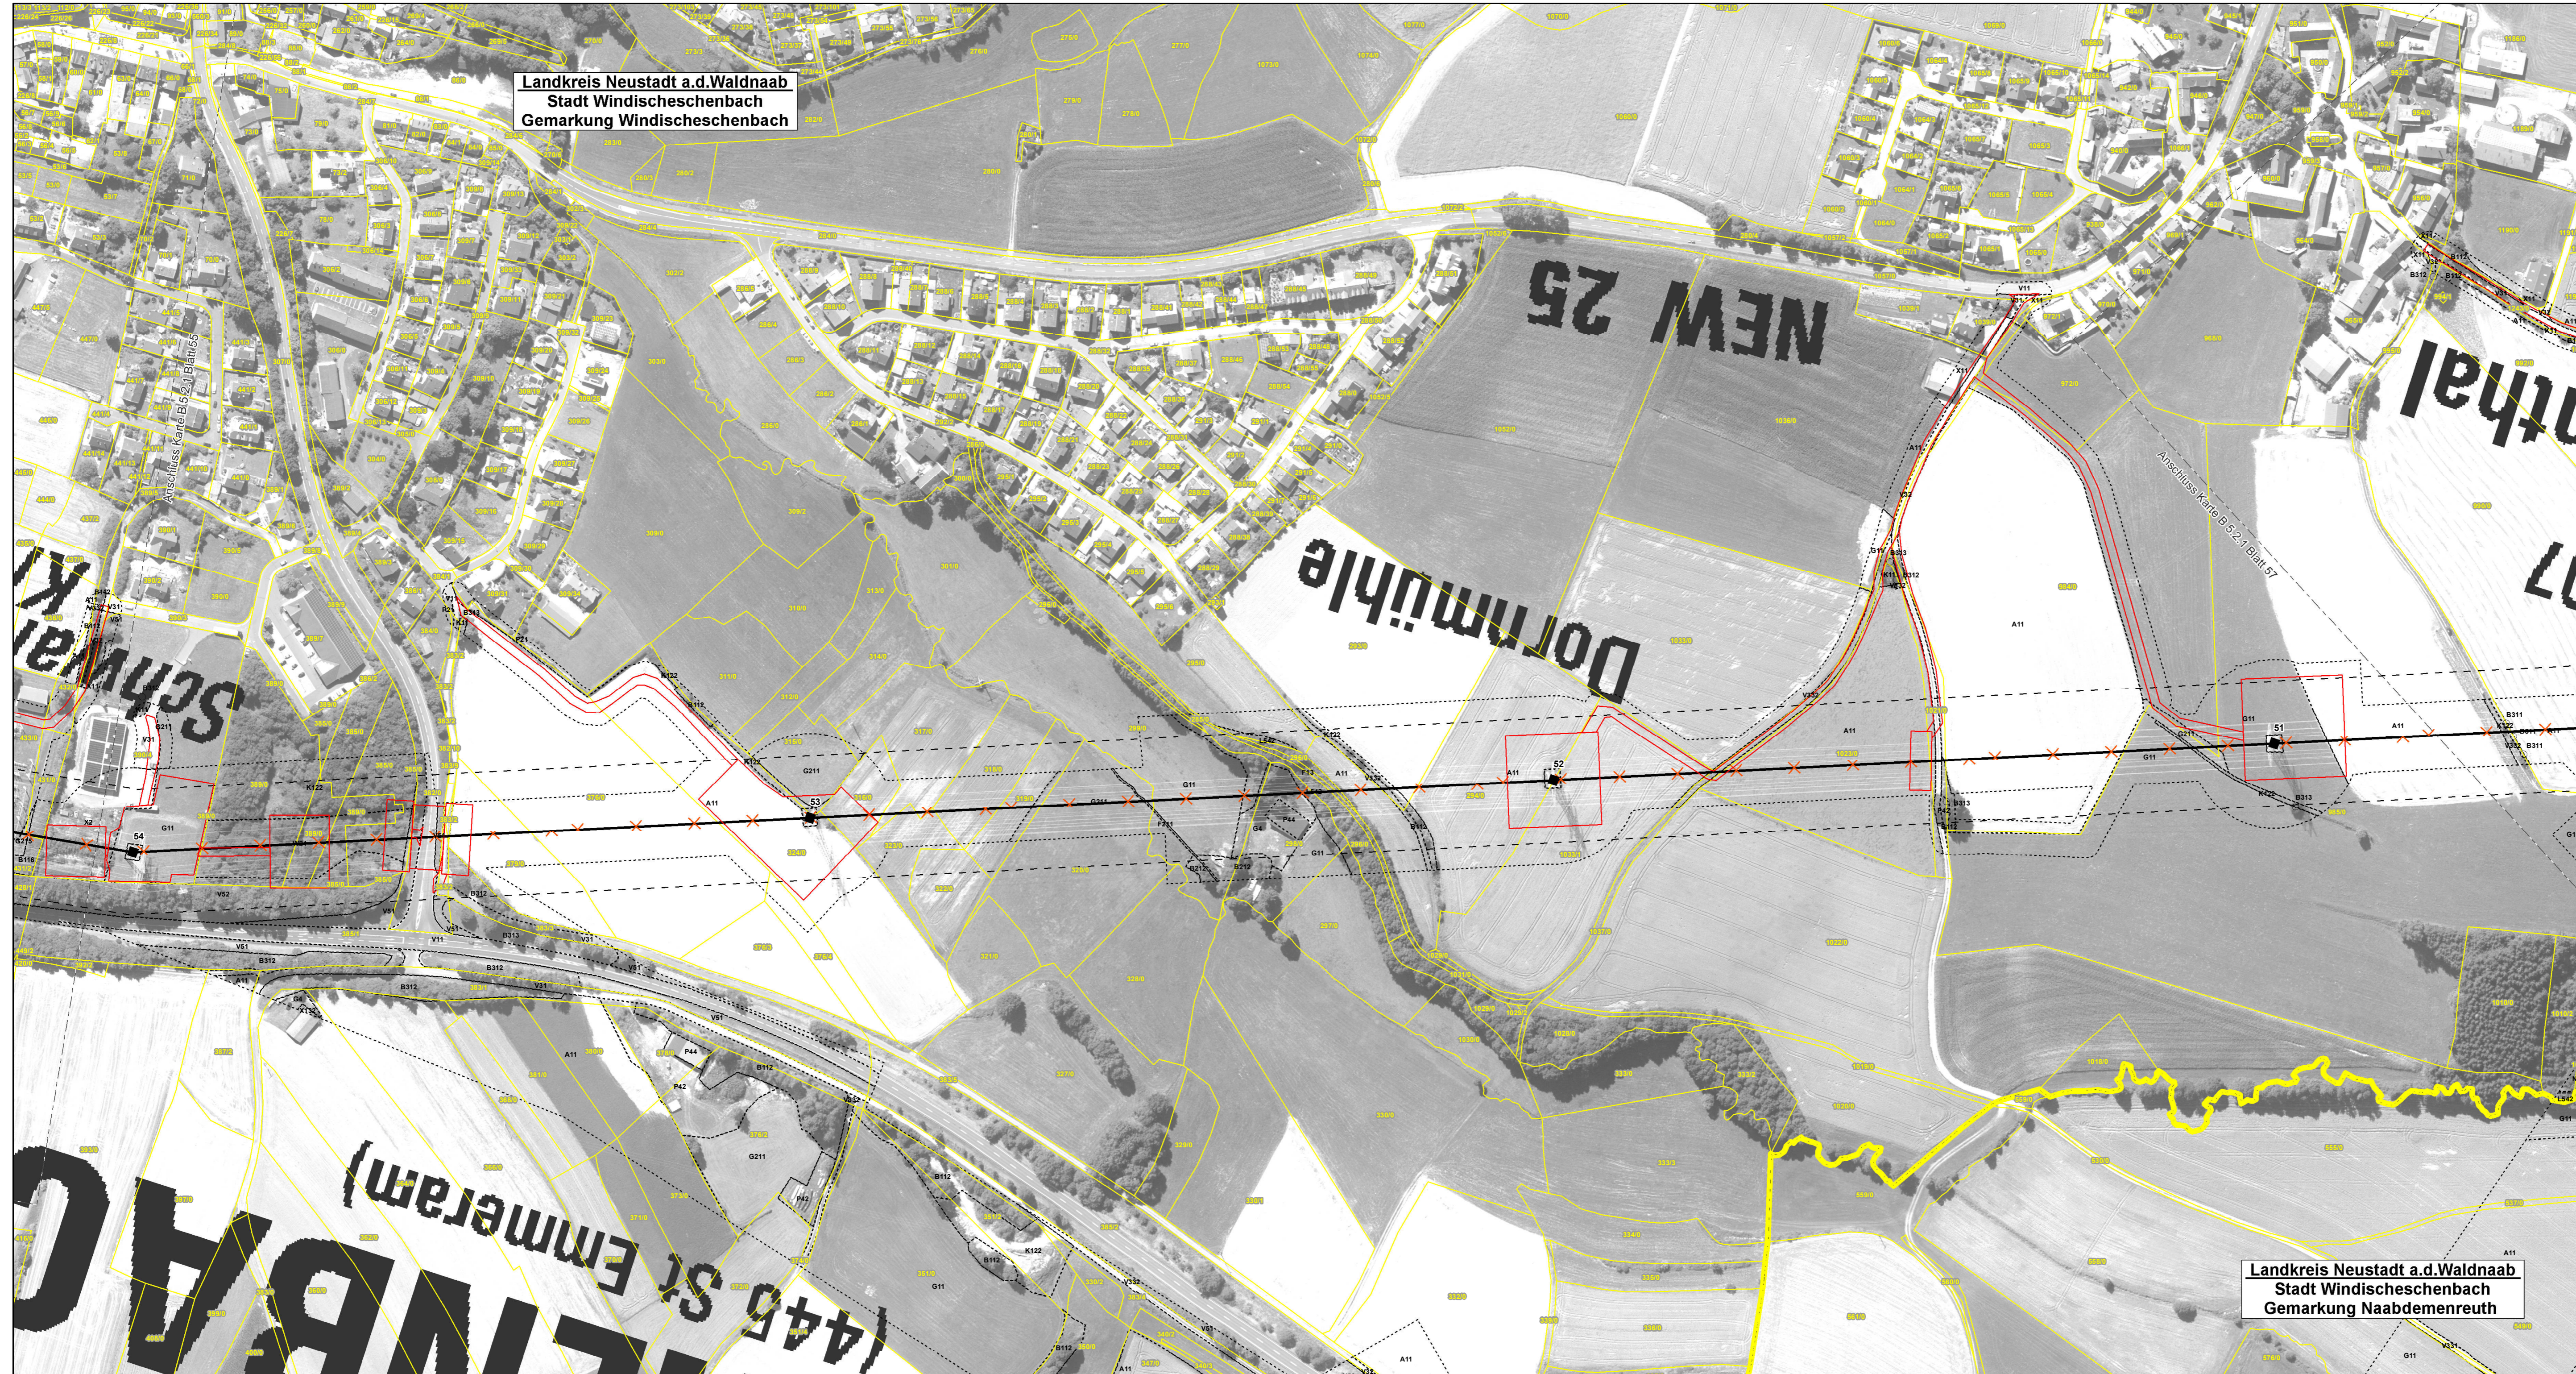

Landkreis Neustadt a.d.Waldnaab
 Stadt Windischeschenbach
 Gemarkung Naabdemenreuth

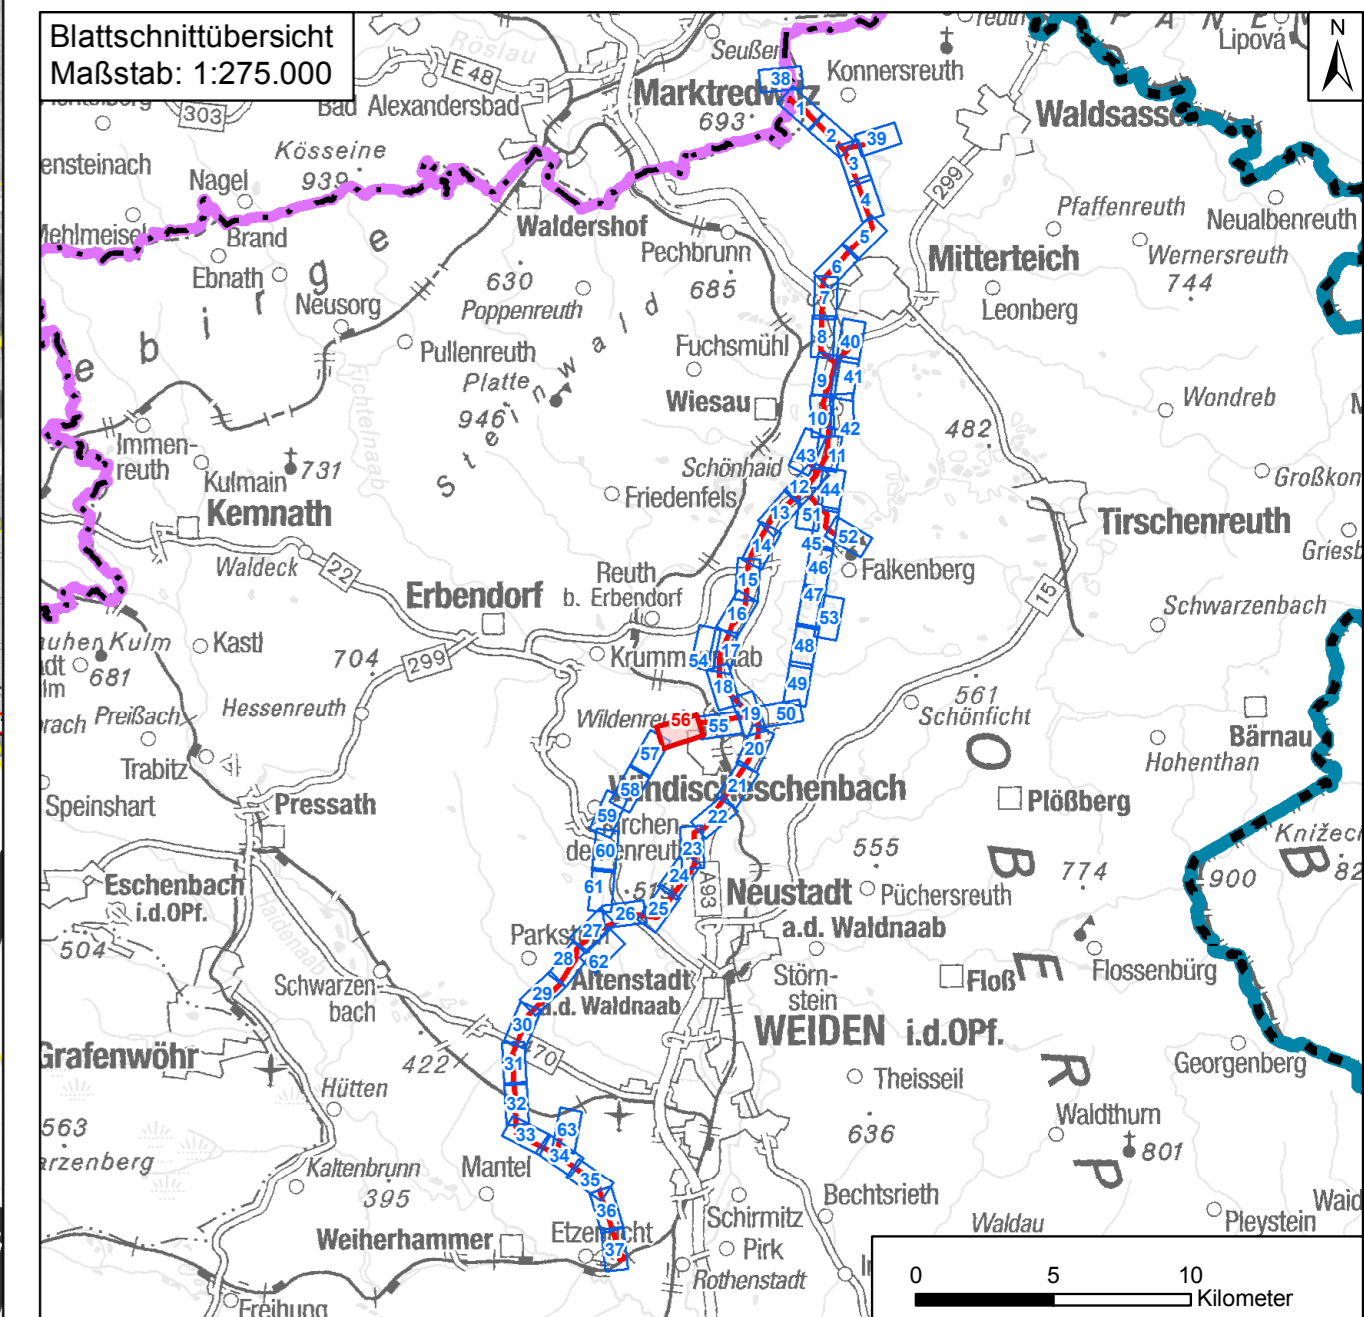

Nr.	Art der Änderung	Datum	Zeichen

Unterlagen zum Planfeststellungsverfahren

Umweltstudie

Vorhabensträger:	Tennet TSO GmbH Bernecker Straße 70 95448 Bayreuth	
Ersteller:	TNL Umweltplanung Raiffeisenstraße 7 35410 Hungen	
	Institut für Umweltplanung und Raumentwicklung Amalienstraße 79 80799 München	

Vorhaben: **Ostbayernring – Ersatzneubau 380/ 110-kV-Höchstspannungsleitung Redwitz – Schwandorf einschließlich Rückbau der Bestandsleitung**
 Abschnitt Regierungsbezirksgrenze Oberfranken/ Oberpfalz – Umspannwerk Etzenricht (Ltg.Nr. B160)/Mast-Nr. B54 - B50
 Umweltstudie
 Maßnahmen-detaillplan Kompensation

Unterlage-/ Blatt-Nr.:	B 5.2.1/ Blatt 56 von 65	bearbeitet:	Brandl	05.03.2019
Maßstab:	1:2.000	gezeichnet:	Zankl	08.03.2019
Blattgröße:	975 x 420 mm	geprüft:	Bernshausen/ Marzelli	15.03.2019

Aufgestellt: Bayreuth, den 15.03.2019
 i. V. Thomas Ehrhardt-Unglaub
 i. A. Gunnar Heintz