



Landkreis Tirschenreuth
 Markt Konnersreuth
 Gemarkung Pleußen

Landkreis Tirschenreuth
 Stadt Mitterteich
 Gemarkung Pleußen

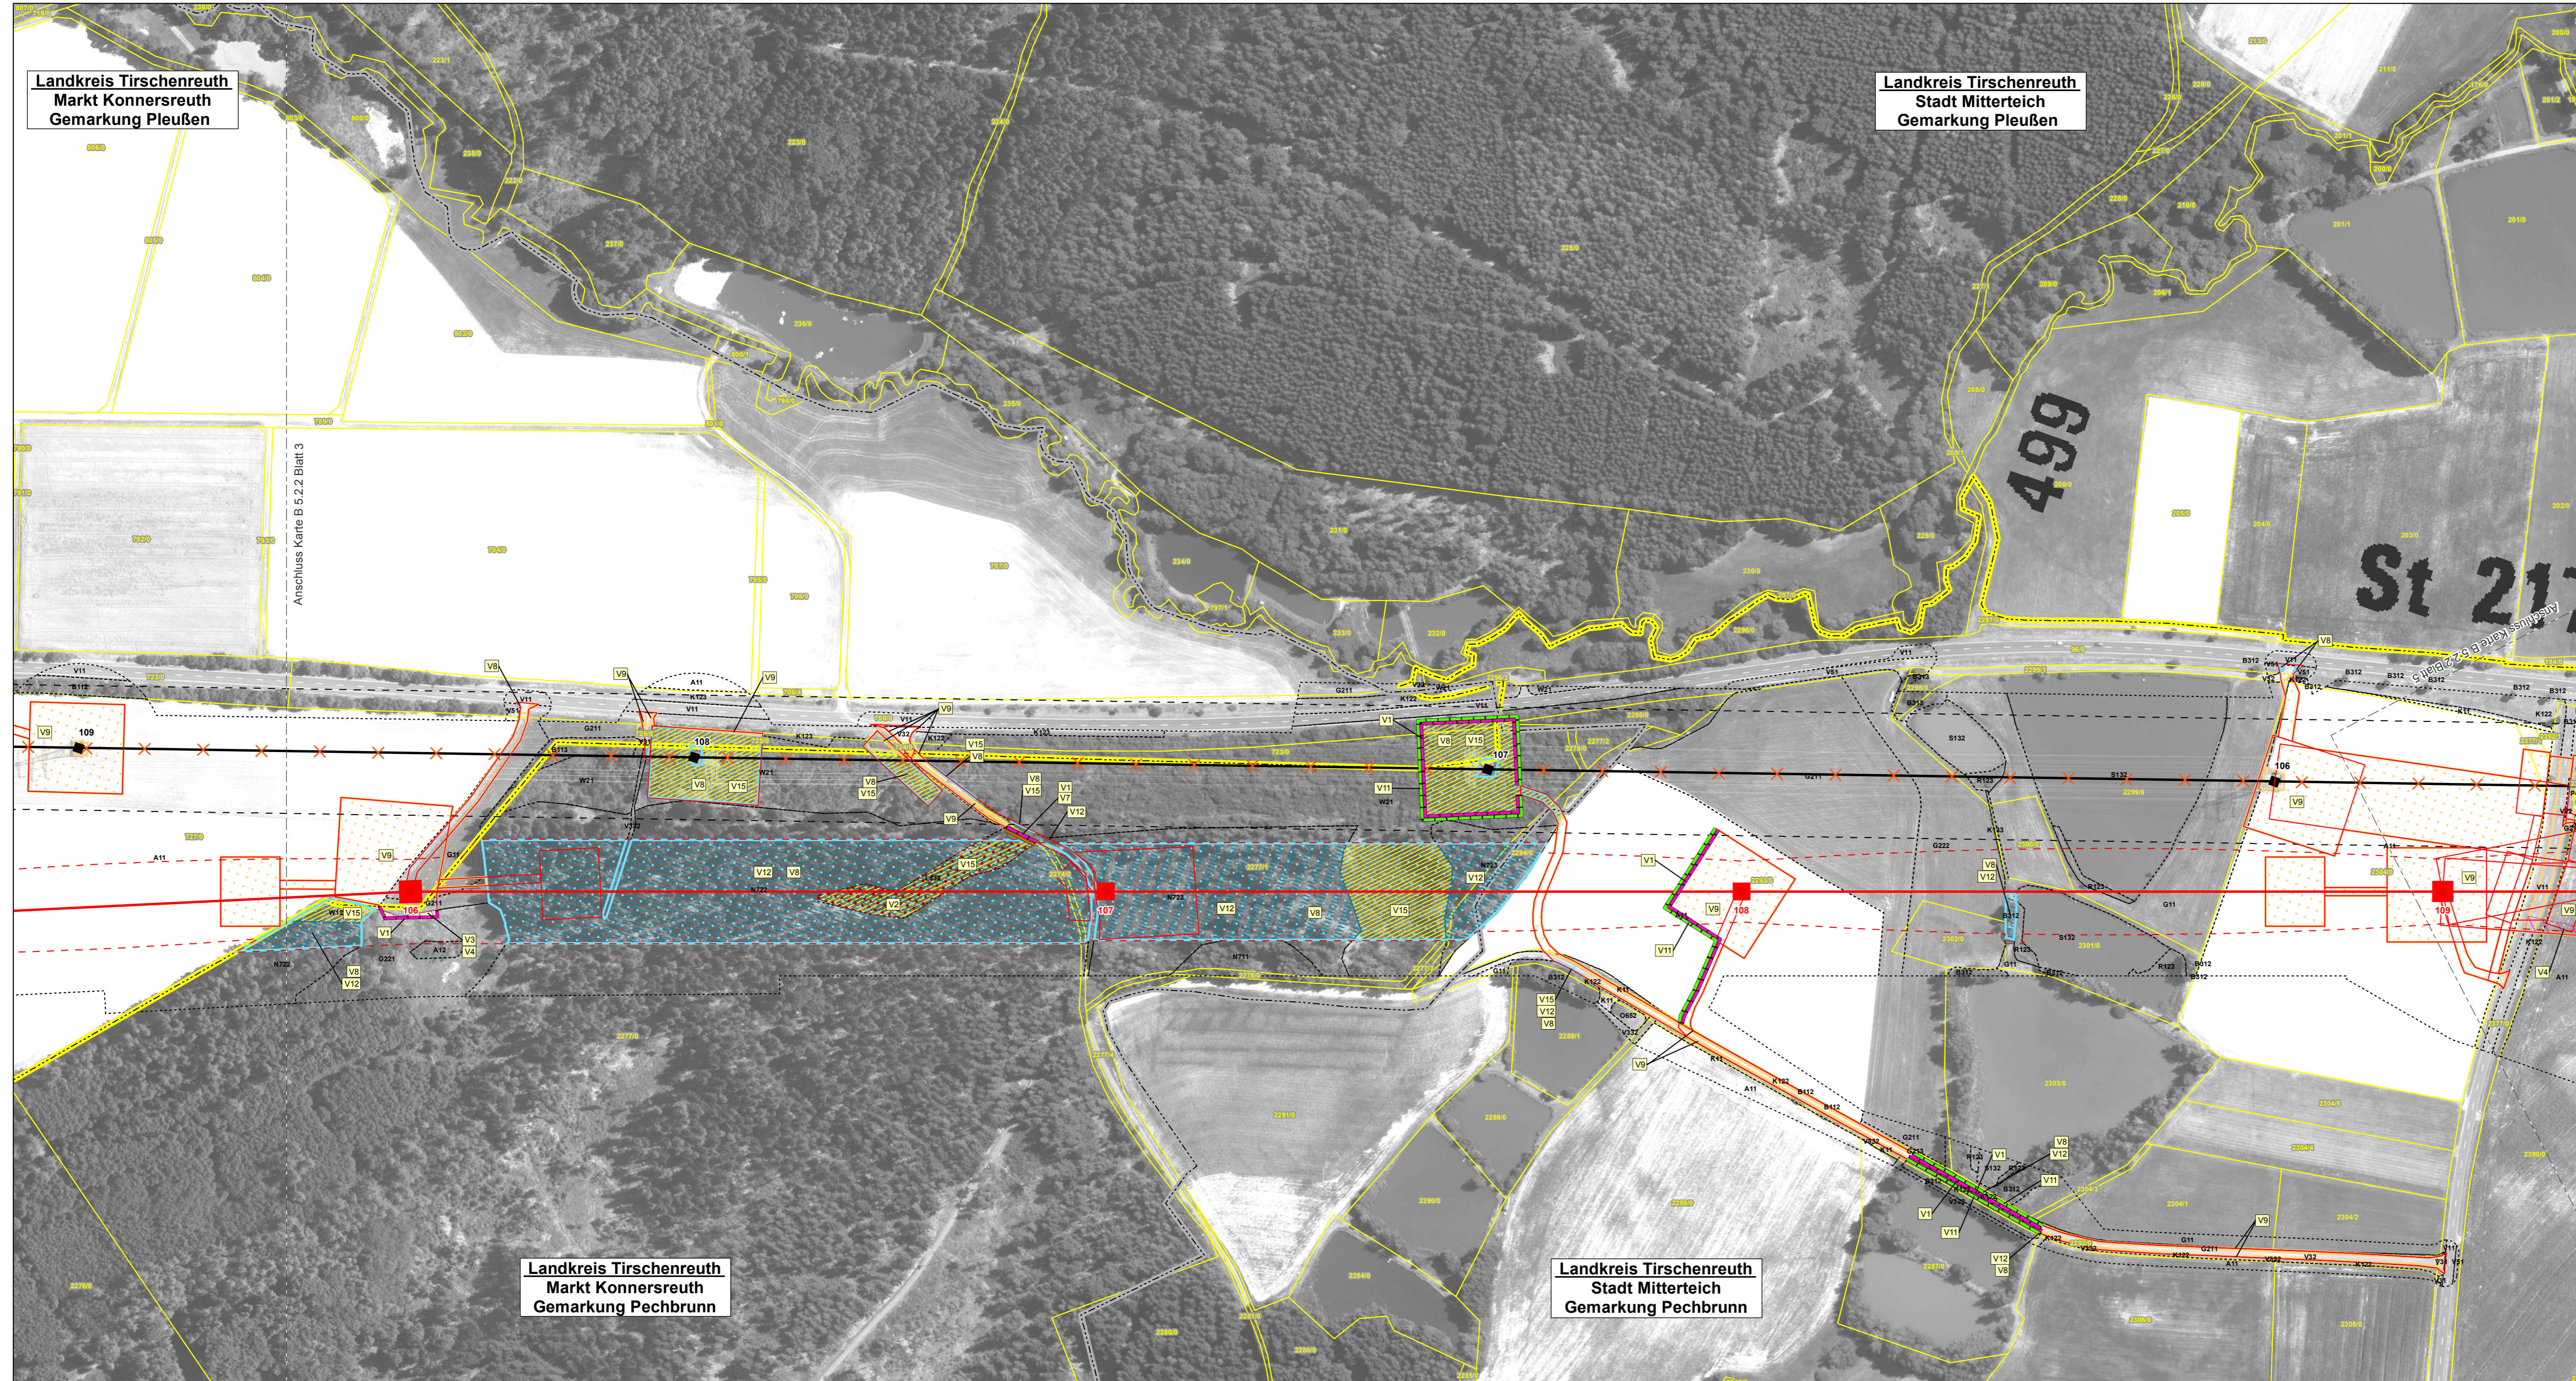

Landkreis Tirschenreuth
 Markt Konnersreuth
 Gemarkung Pechbrunn

Landkreis Tirschenreuth
 Stadt Mitterteich
 Gemarkung Pechbrunn

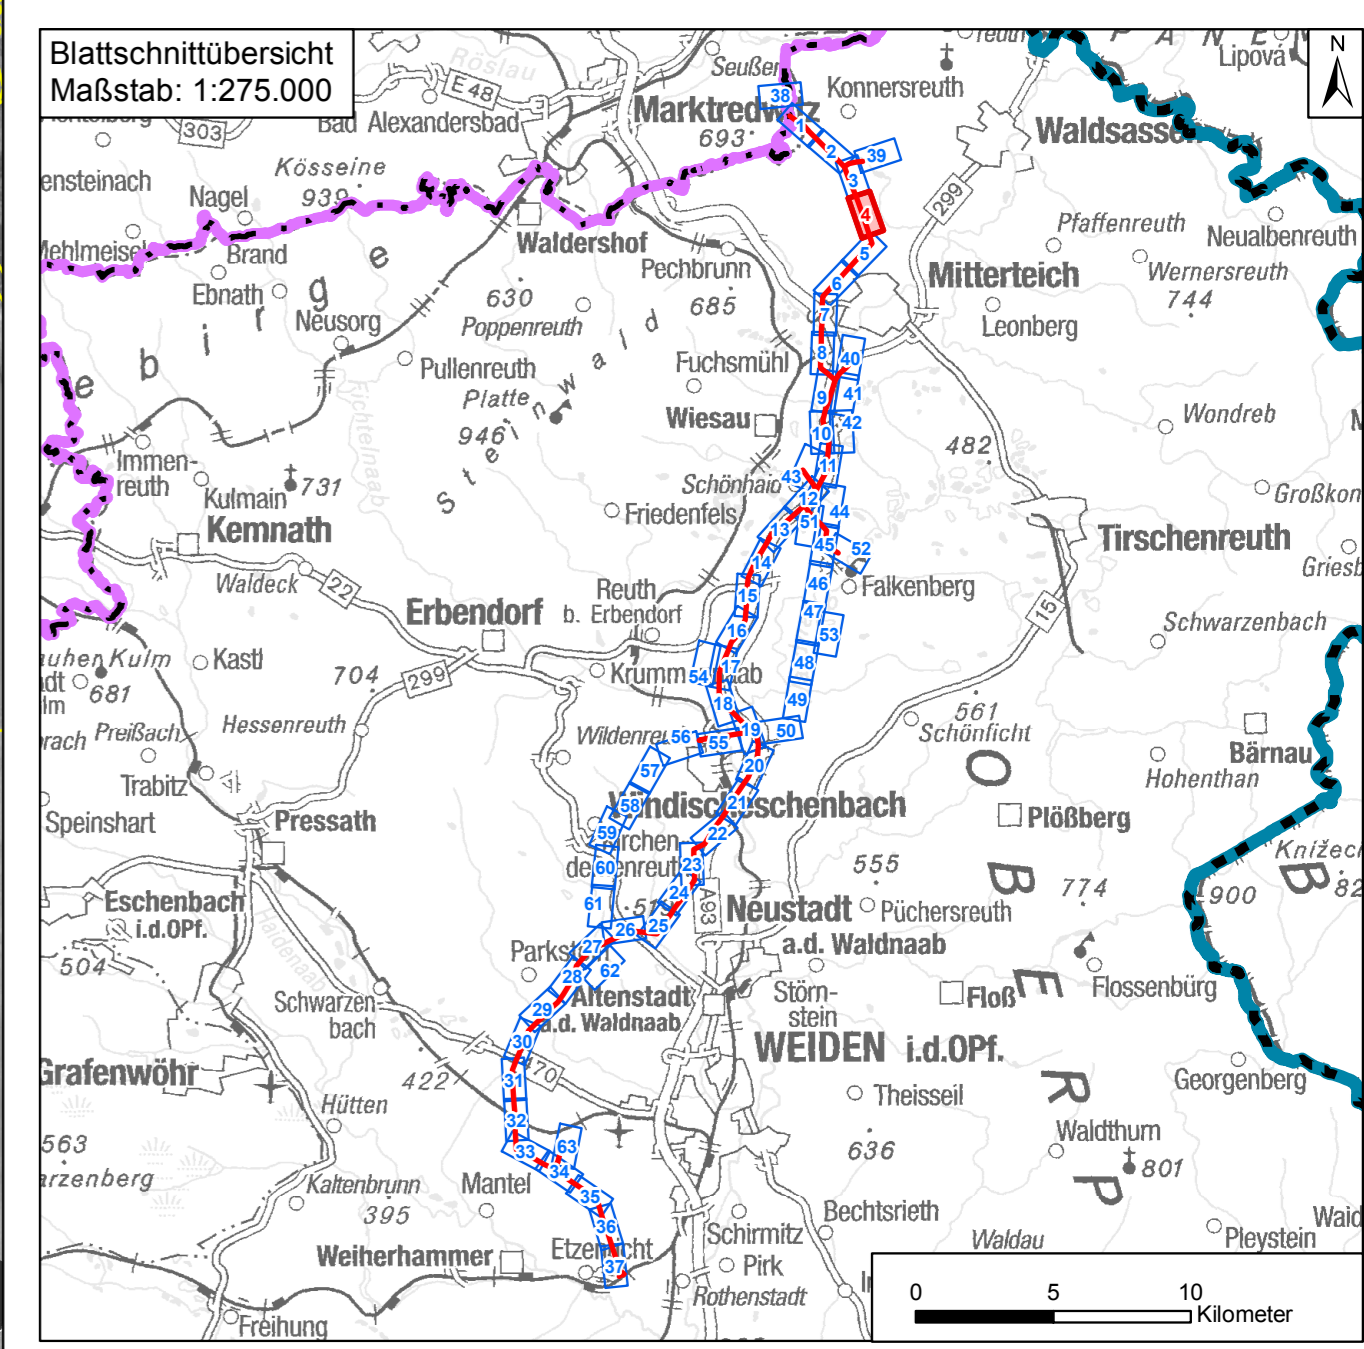

Nr.	Art der Änderung	Datum	Zeichen

Unterlagen zum Planfeststellungsverfahren
 Umweltstudie

Vorhabensträger:	Tennet TSO GmbH Bernecker Straße 70 95448 Bayreuth	
Ersteller:	TNL Umweltplanung Raiffeisenstraße 7 35410 Hungen	
	Institut für Umweltplanung und Raumentwicklung Amalienstraße 79 80799 München	
Vorhaben:	Ostbayernring – Ersatzneubau 380/ 110-kV-Höchstspannungsleitung Redwitz – Schwandorf einschließlich Rückbau der Bestandsleitung Abschnitt Regierungsgrenze Oberfranken/ Oberpfalz – Umspannwerk Etzenricht (Ltj.Nr. B160) Mast-Nr. 105 - 110	
Unterlage:	Umweltstudie Maßnahmindetailplan Vermeidung	

Unterlage-/ Blatt-Nr.: B 5.2.2/ Blatt 4 von 63	bearbeitet:	Brandl	05.03.2019
Maßstab: 1:2.000	gezeichnet:	Zankl	08.03.2019
Blattgröße: 975 x 420 mm	geprüft:	Bernshausen/ Marzelli	15.03.2019
Aufgestellt: Bayreuth, den 15.03.2019	i. V. Thomas Ehrhardt-Unglaub i. A. Gunnar Heinitz		