



Landkreis Neustadt a.d. Waldnaab
 Stadt Windischeschenbach
 Gemarkung Windischeschenbach

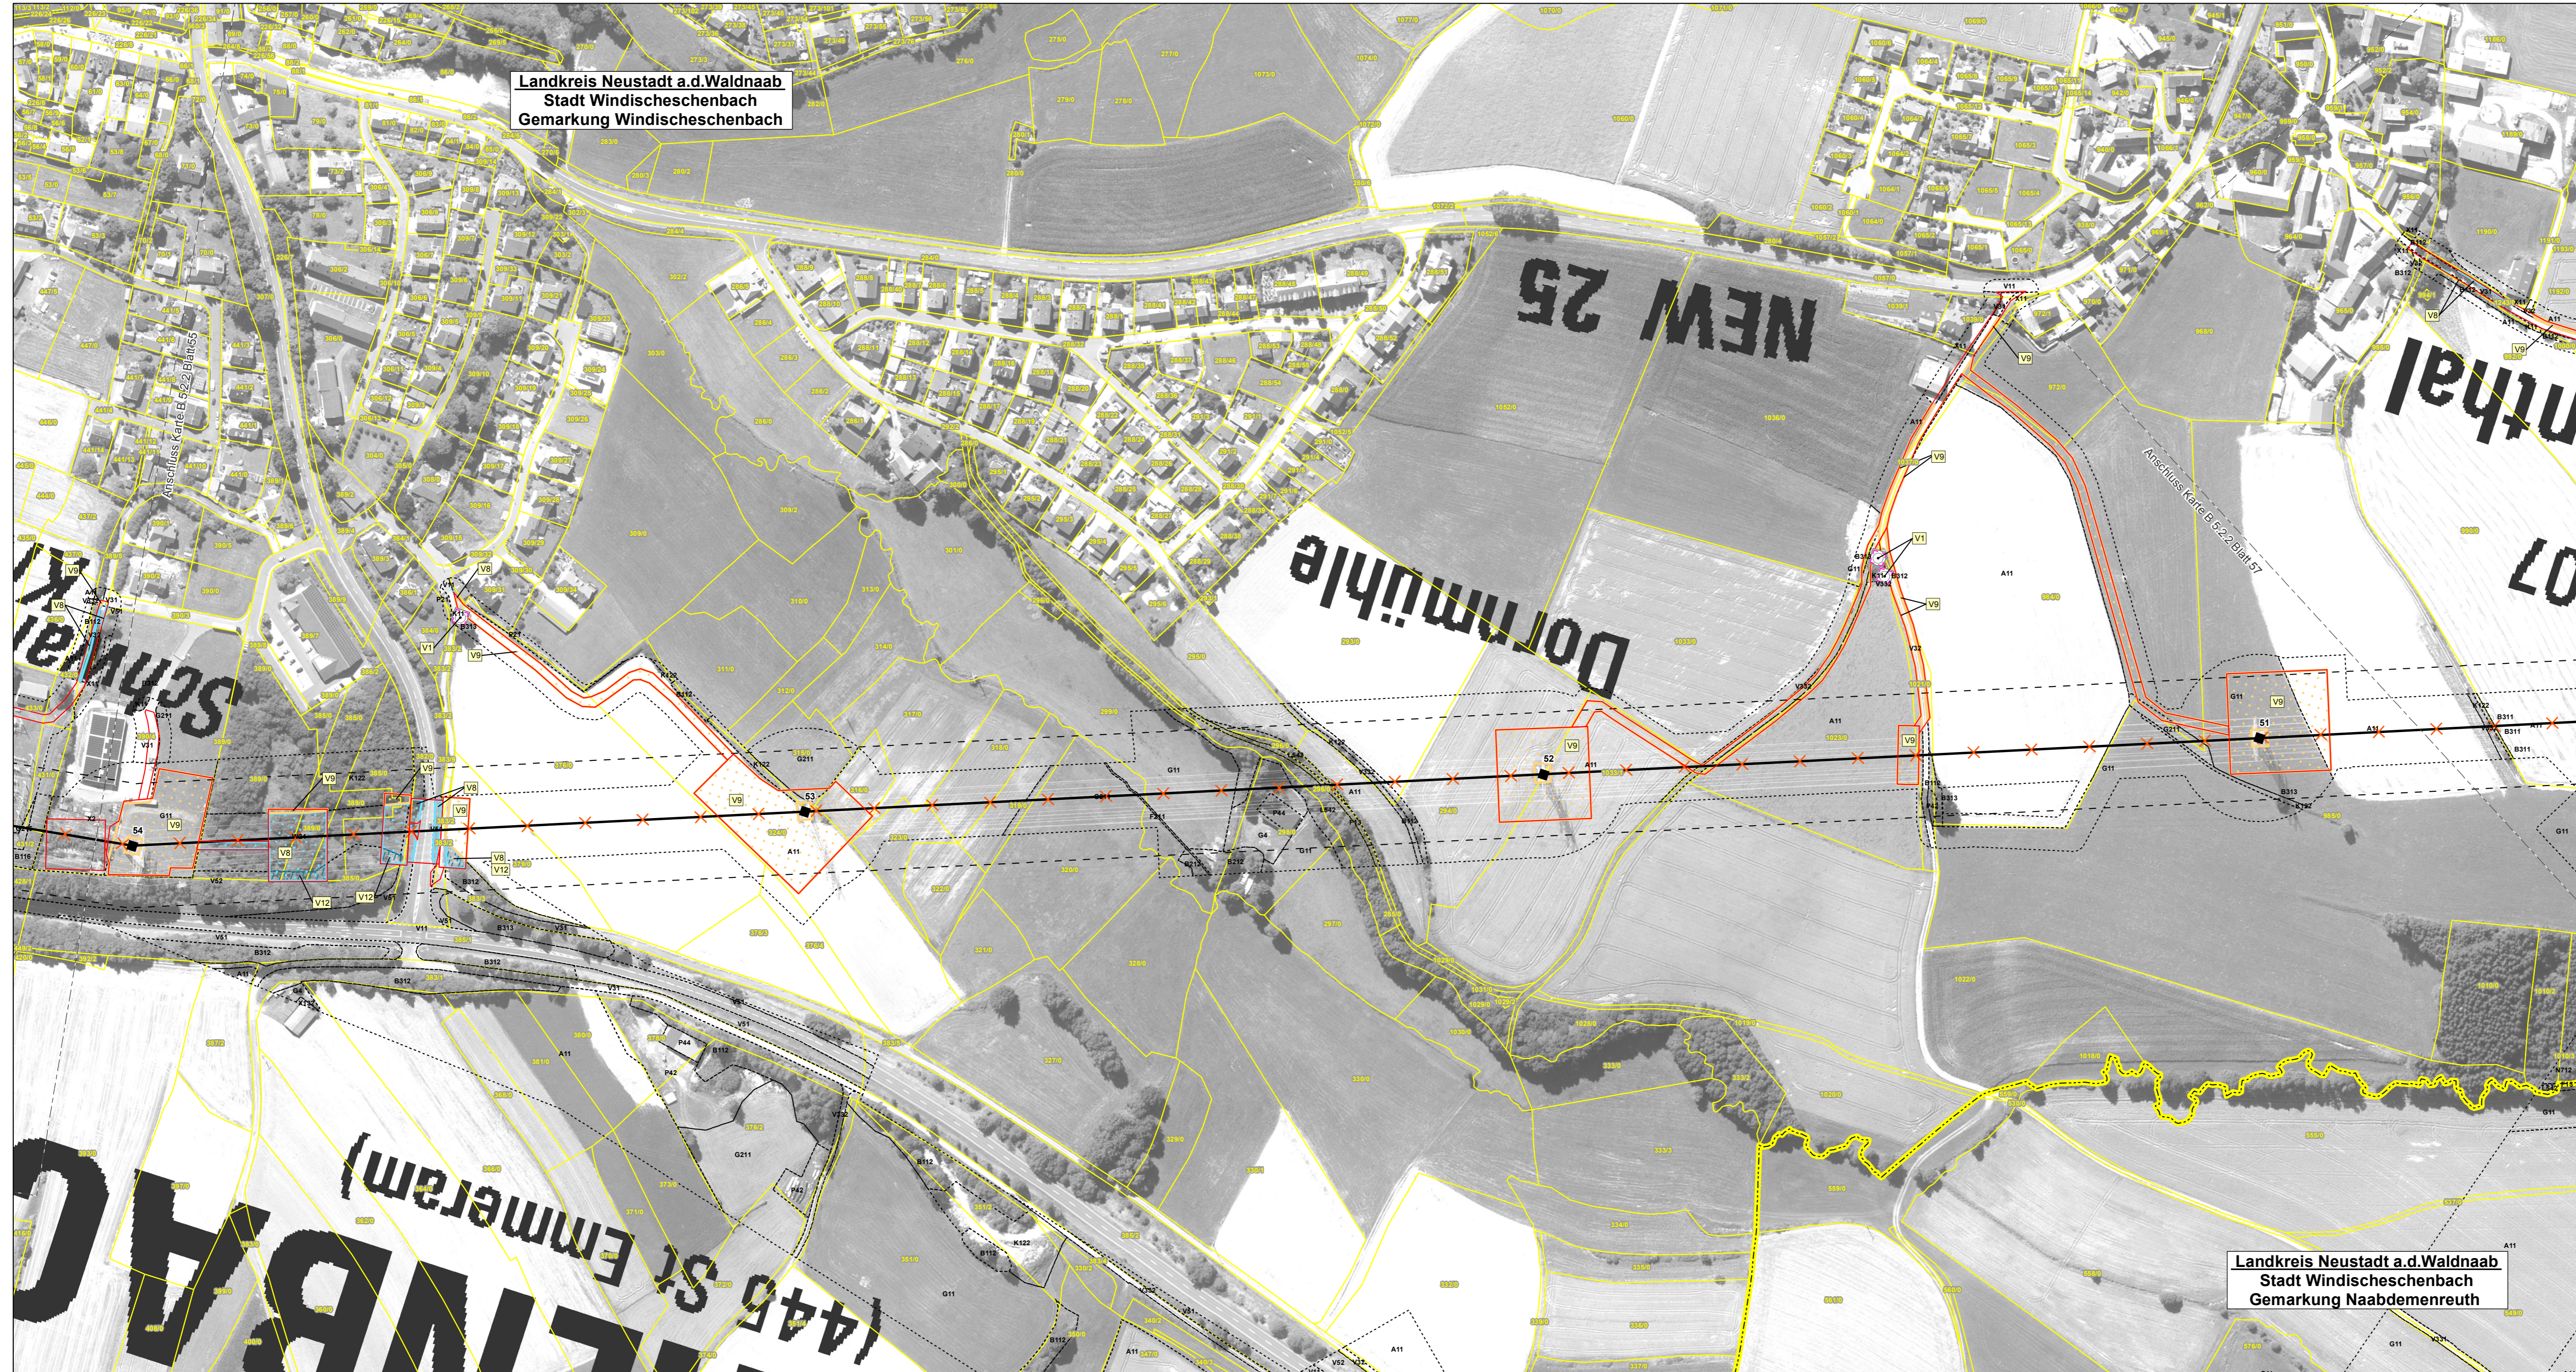

Landkreis Neustadt a.d. Waldnaab
 Stadt Windischeschenbach
 Gemarkung Naabdemenreuth

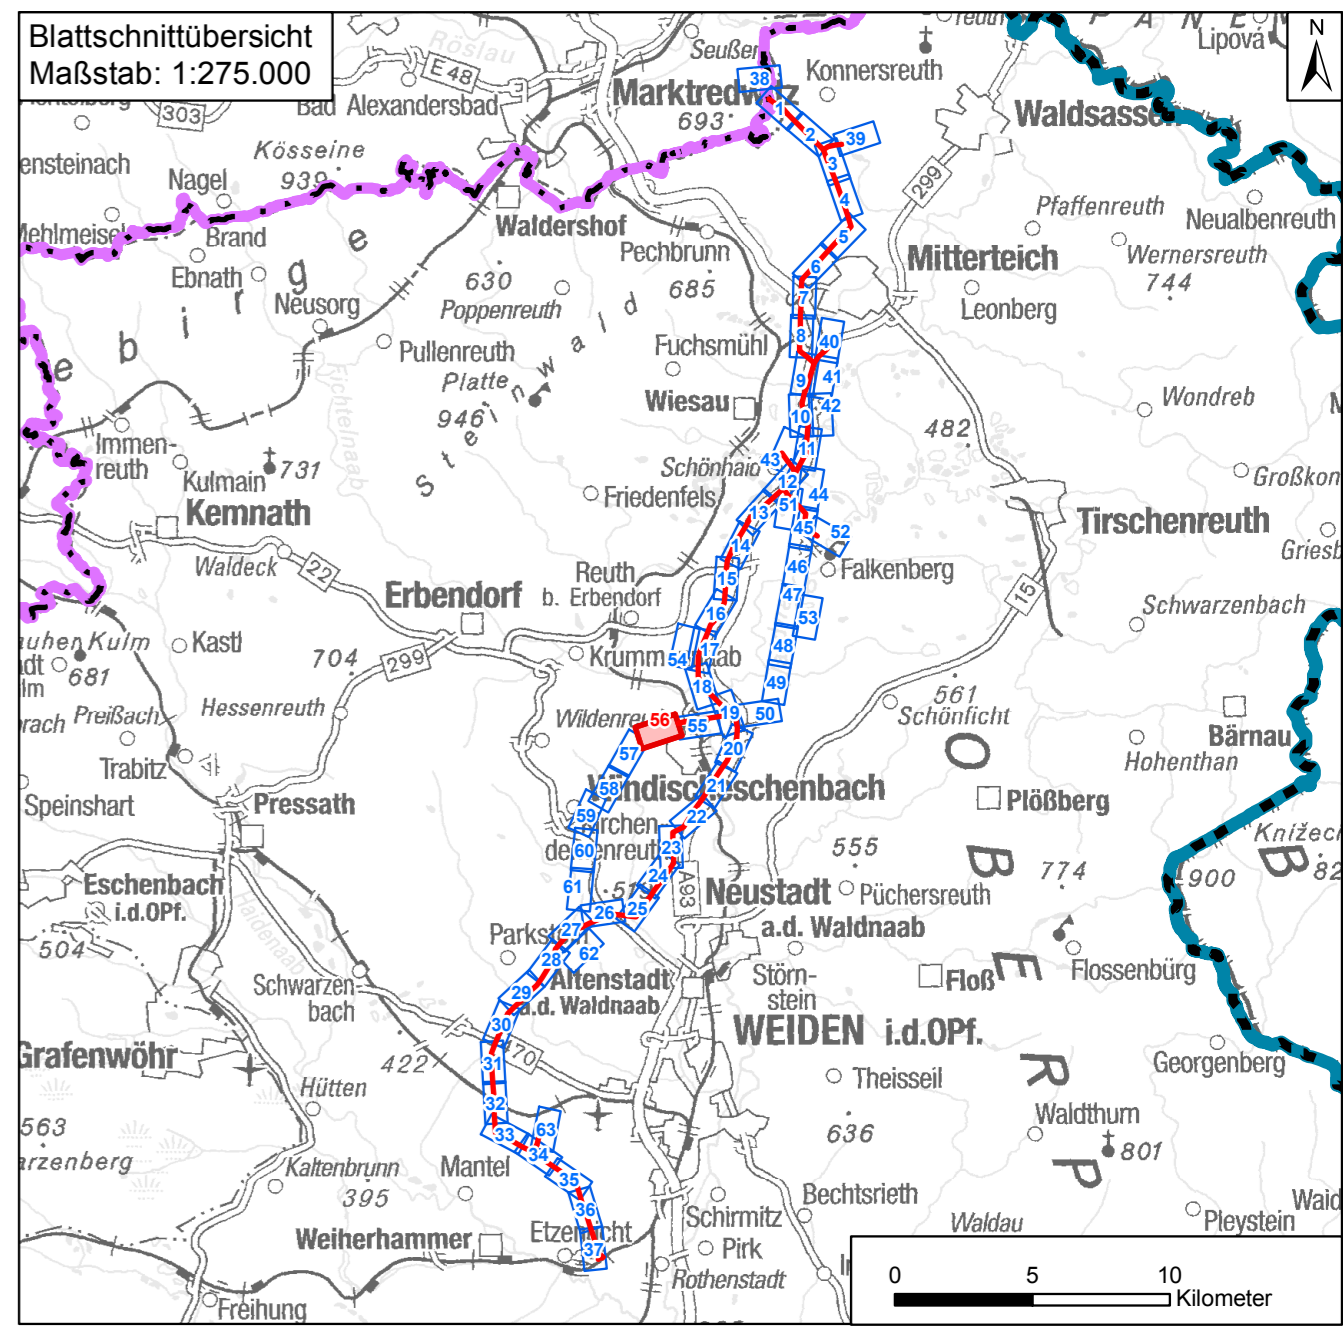

Nr.	Art der Änderung	Datum	Zeichen

Unterlagen zum Planfeststellungsverfahren

Umweltstudie

Vorhabensträger:	TenneT TSO GmbH	
Berliner Straße 70 95448 Bayreuth		
Ersteller:	TNL Umweltplanung	
Raiffeisenstraße 7 35410 Hungen	Tel.: +49 (0) 6402/ 51 9621-0 Fax: +49 (0) 6402/ 51 9621-30	
Institut für Umweltplanung und Raumentwicklung		
Amalienstraße 79 80799 München	Tel.: +49 (0) 89/ 30 74 975-0 Fax: +49 (0) 89/ 30 74 975-25	

Vorhaben: **Ostbayernring – Ersatzneubau 380/ 110-kV-Höchstspannungsleitung Redwitz – Schwandorf einschließlich Rückbau der Bestandsleitung**
 Abschnitt Regierungsbezirksgrenze Oberfranken/ Oberpfalz – Umspannwerk Etzenricht (Ltg.Nr. B160) Mast-Nr. B54 - B50

Unterrlage: Umweltstudie
 Maßnahmedetailplan Vermeidung

Unterrlage-/ Blatt-Nr.: B 5.2.2/ Blatt 56 von 63	bearbeitet:	Brandl	05.03.2019
Maßstab: 1:2.000	gezeichnet:	Zankl	08.03.2019
Blattgröße: 975 x 420 mm	geprüft:	Bernshausen/ Marzelli	15.03.2019

Aufgestellt: Bayreuth, den 15.03.2019
 i. V. Thomas Ehrhardt-Unglaub i. A. Gunnar Heintz