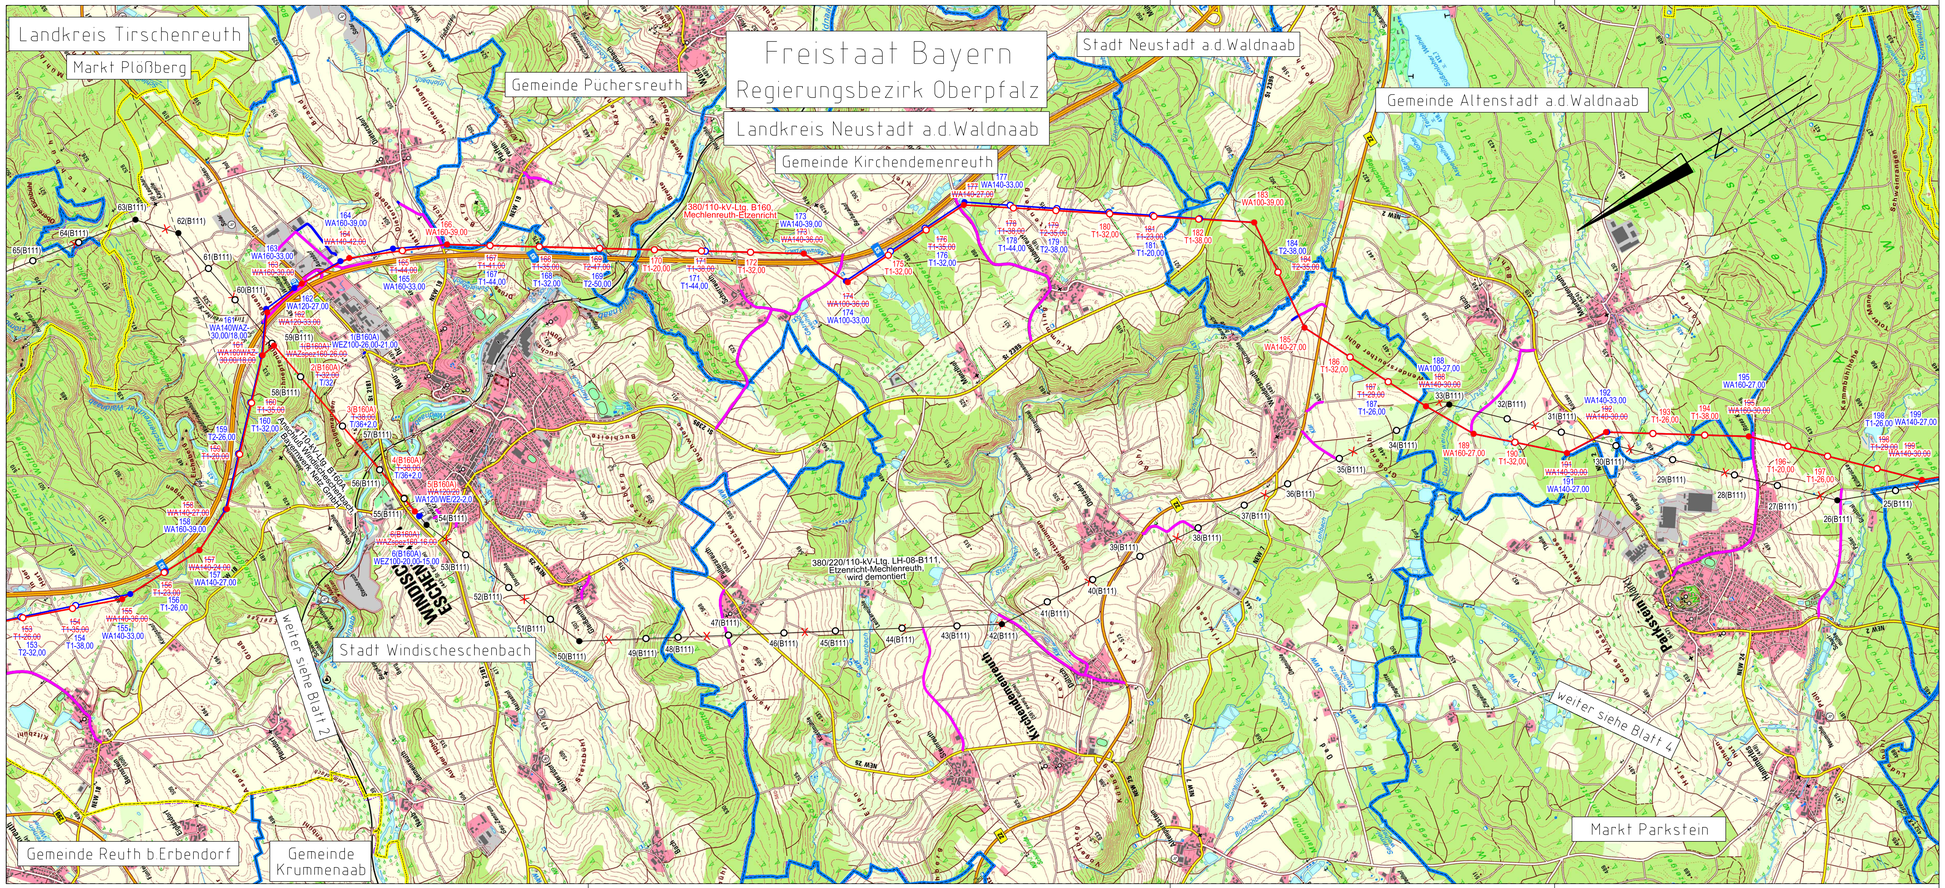

Unterlage 2.2
Blatt 3/4

TenneT
Taking power further

380/110-kV-Leitung

Reg.-Bezirksgrenze Oberfranken/Oberpfalz - UW Etzenricht

Ltg.Nr. B160

Mast Nr. 153 - Mast Nr. 199

Übersichtsplan

Wegenutzung

1. Deckblatt

Legende:

Planung:

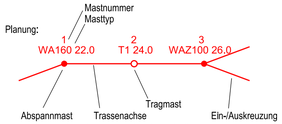

Blaueintrag entspricht Deckblattänderung

Rückbau:

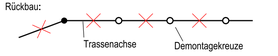

Grenzen:

- Land
- Regierungsbezirk
- Kreis
- Stadt/Gemeinde
- zu nutzende öffentl. Wege und Straßen

Zur Planfertigung verwendete TK 25: @ GeoBasis-DE / BKG (2010)

Planfeststellungsunterlage

Aufgestellt
Bayreuth,
TenneT TSO GmbH

15.03.2019

i.V. ppa. Thomas Eckl-Weigl i.A. G. Heinrich

imp Part of Swecо
imp GmbH
Ulm-Mähringer Straße 8
89081 Ulm

Maßstab 1 : 25000

Einheit Meter

	Datum	Name
Bearb.	15.05.2018	Schwabe
Gepr.	14.12.2018	Pfeiffer
Zustand		A
Org.-Einheit ANS		-

Zust.	Änderung	Datum	Name	Unpr.:
A	1. Deckblatt	24.02.2023	MF	

Planfeststellung gemäß ausgelegen in der Zeit
vom .....
bis .....

Zeit und Ort der Auslegung sind für Auslegung ortsüblich bekannt gemacht worden

Gemeinde: .....

Planfeststellungsbehörde

Planfestgestellt mit Beschluss der Regierung der Oberpfalz vom 23.05.2024
Az. ROP-StabEnWi-3321.0-2-46
Regensburg, 23.05.2024

gez. Dr. Rebler
Regierungsdirektor