155	[334.38]	156	[327.76]	157
WA140-33.00	- 337.35 -	T1-26.00	- 331.39 -	WA140-27.00
DA	[340.32]	VQ/DH	[335.01]	DA
DA-4-DE		DA-4-DE		DA-4-DE
Planmäßige Erhöhung um 3m durch SF		SF		SF

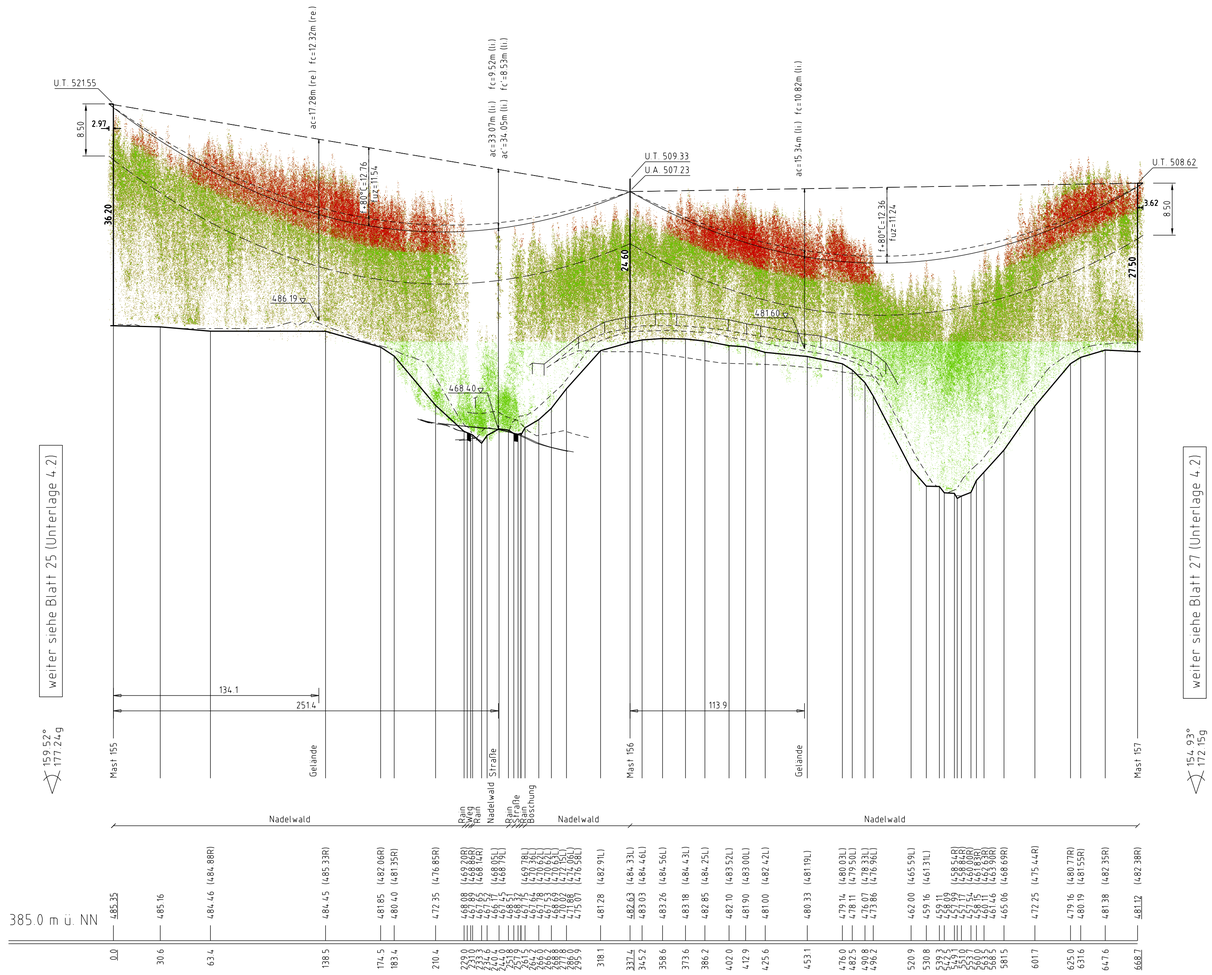

weiter siehe Blatt 25 (Unterlage 4.2)

weiter siehe Blatt 27 (Unterlage 4.2)

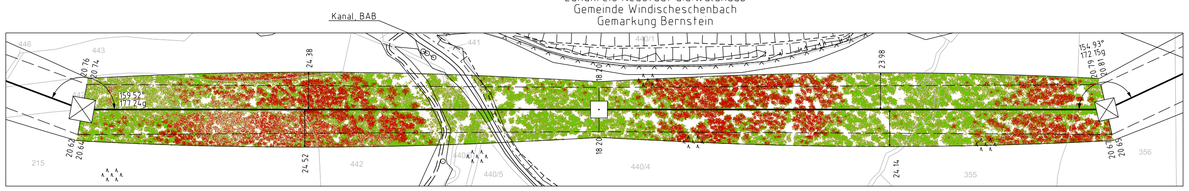

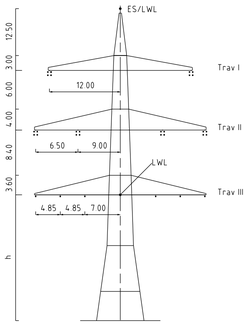

Mast Nr. 155, 157

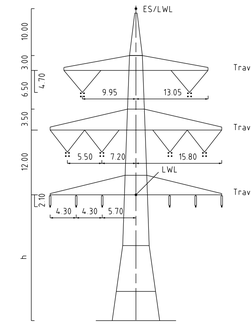

Mast Nr. 156

Vegetation dichter als 3.50m am Leiterseil

Vegetation innerhalb des Schutzbereiches

Unterlage 4.2
Blatt 26/~~57~~ 60

380/110-kV-Leitung Reg.-Bezirksgrenze Oberfranken/ Oberpfalz - UW Etzenricht Ltg.Nr. B160

Längenprofil

Mast Nr. 155 - Mast Nr. 157

1. Deckblatt

Maßstab der Längen 1 : 2000
der Höhen 1 : 500

DIN VDE-Bestimmung	:	DIN VDE 0210/ DIN EN 50341-2-4 09/2019 (Eiszone 2, Windzone 1)
Masttyp	:	DA-4-DE
Beseilung		
Leiterseil	:	2x3x4 565-AL1/72-ST1A, MZS=46.0N/mm² (380-kV) 2x3x1 565-AL1/72-ST1A, MZS=46.0N/mm² (110-kV)
Erdseil	:	
Luftkabel/ sonstige Belegung	:	1x1 OPGW-DSBB 1x48 SMF (122-AL3/61-A20SA-13,4), dhgl. bei 10°C, MZS=62.6N/mm², Vogelschutzarmatur ab 25m 1x1 OPGW (DSIB) 48 SMF (265-AL3/25-A20SA 26.5), dhgl. bei 10°C, MZS=48.4N/mm²
Kettenlänge	:	DA=6.50m (3277N) (380-kV), VQ=4.70m (1913N) (380-kV), DA=3.59m (1030N) (110-kV), DH=2.10m (549N) (110-kV)
Seitliche Überhohung	:	16.70 m rechts — · — · — oder links – – – – – aufgenommen

Planfeststellungsunterlage

Aufgestellt
Bayreuth, 24.02.2023
TenneT TSO GmbH
i.V. i.A.

~~Satzungsgemäß ausgelegen in der Zeit~~
vom .....
bis .....
Zeit und Ort der Auslegung sind vor Auslegung ortsüblich bekannt gemacht worden
Gemeinde: .....
~~Dienstsiegel~~ / Unterschrift .....

Planfeststellungsbehörde
Planfeststellt mit Beschluss der Regierung der Oberpfalz vom 23.05.2024
Az. ROP-StabEnWi-3321.0-2-46
Regensburg, 23.05.2024
gez. Dr. Rebler
Regierungsdirektor

Maßstab 1:2000/500 Einheit Meter

imp GmbH
Lise-Meitner-Straße 8
89081 Ulm

	Datum	Name
Bearb.	20.02.2023	Frey
Gepr.	22.02.2023	Pfeiffer
Norm	DIN EN 50341-2-4 04/2016	
Fachbereich TL		

Zust	Änderung	Datum	Name	Urspr.
A	1. Deckblatt	24.02.2023	MF	

Fremdleitungen sind nachrichtlich geführt
Es besteht keine Gewähr auf Lage und Vollständigkeit.
Geobasisdaten: Bayerische Vermessungsverwaltung