

Erläuterung zur Unterlage 3.2 (Lage-/Grunderwerbsplan)
380/110-kV-Leitung
XXXXX - XXXXX
Ltg.Nr. XXXXX
Lage-/Grunderwerbsplan
Mast Nr. XX - Mast Nr. XX

| Bauwerksnummer | Leitungsbezeichnung | Leitungsnummer | Betreiber |
|----------------|---|----------------|-----------|
| 1 | Erichtung der 380/110-kV-Leitung XXXXX - XXXXX, Ltg.Nr. XXXX (TenneT) | | |
| 2 | Rückbau der 380/220/110-kV-Leitung XXXXX - XXXXX | | |

Maßnahme / Art der Anpassung
Im Zuge des Vorhabens anzupassende Freileitung \geq 110kV

Legende:

| | | |
|--------------------------------|-------------------|-----------------------|
| Mastnummer 1 WA160-24,00 | Masttyp -325,0 | Feldlänge T1-26,00 |
|--------------------------------|-------------------|-----------------------|

Grenzen:

- Land
- Regierungsbezirk
- Kreis
- Stadt/Gem.
- Gemarkung
- Flurstück
- Waldeinschlag

Planfeststellungsunterlage

Aufgestellt
Bayreuth,
TenneT TSO GmbH

15.03.2019

LV. *Provas Eh. Ldb. Ugs* iA. *G. Heintz*

Maßstab 1:2000 Einheit Meter

imp
imp GmbH
Lise-Meiner-Straße 8
89081 Ulm

| Datum | Name |
|-------------------|---------------------------|
| Bearb. 22.10.2018 | Kießling |
| Gepr. 14.12.2018 | Pfeiffer |
| Norm | DIN EN 50341-3-4; 04/2016 |

Fachbereich TL
Tennet
Taking power further

| Zust. | Änderung | Datum | Name | Urspr.: |
|-------|--------------|------------|------|---------|
| A | 1. Deckblatt | 24.02.2023 | MF | |

Satzungsgemäß ausgelegen in der Zeit


vom
bis

Zeit und Ort der Auslegung sind vor Auslegung ortsüblich bekannt gemacht worden

Gemeinde:

Dienstsigel / Unterschrift

Planfeststellungsbehörde

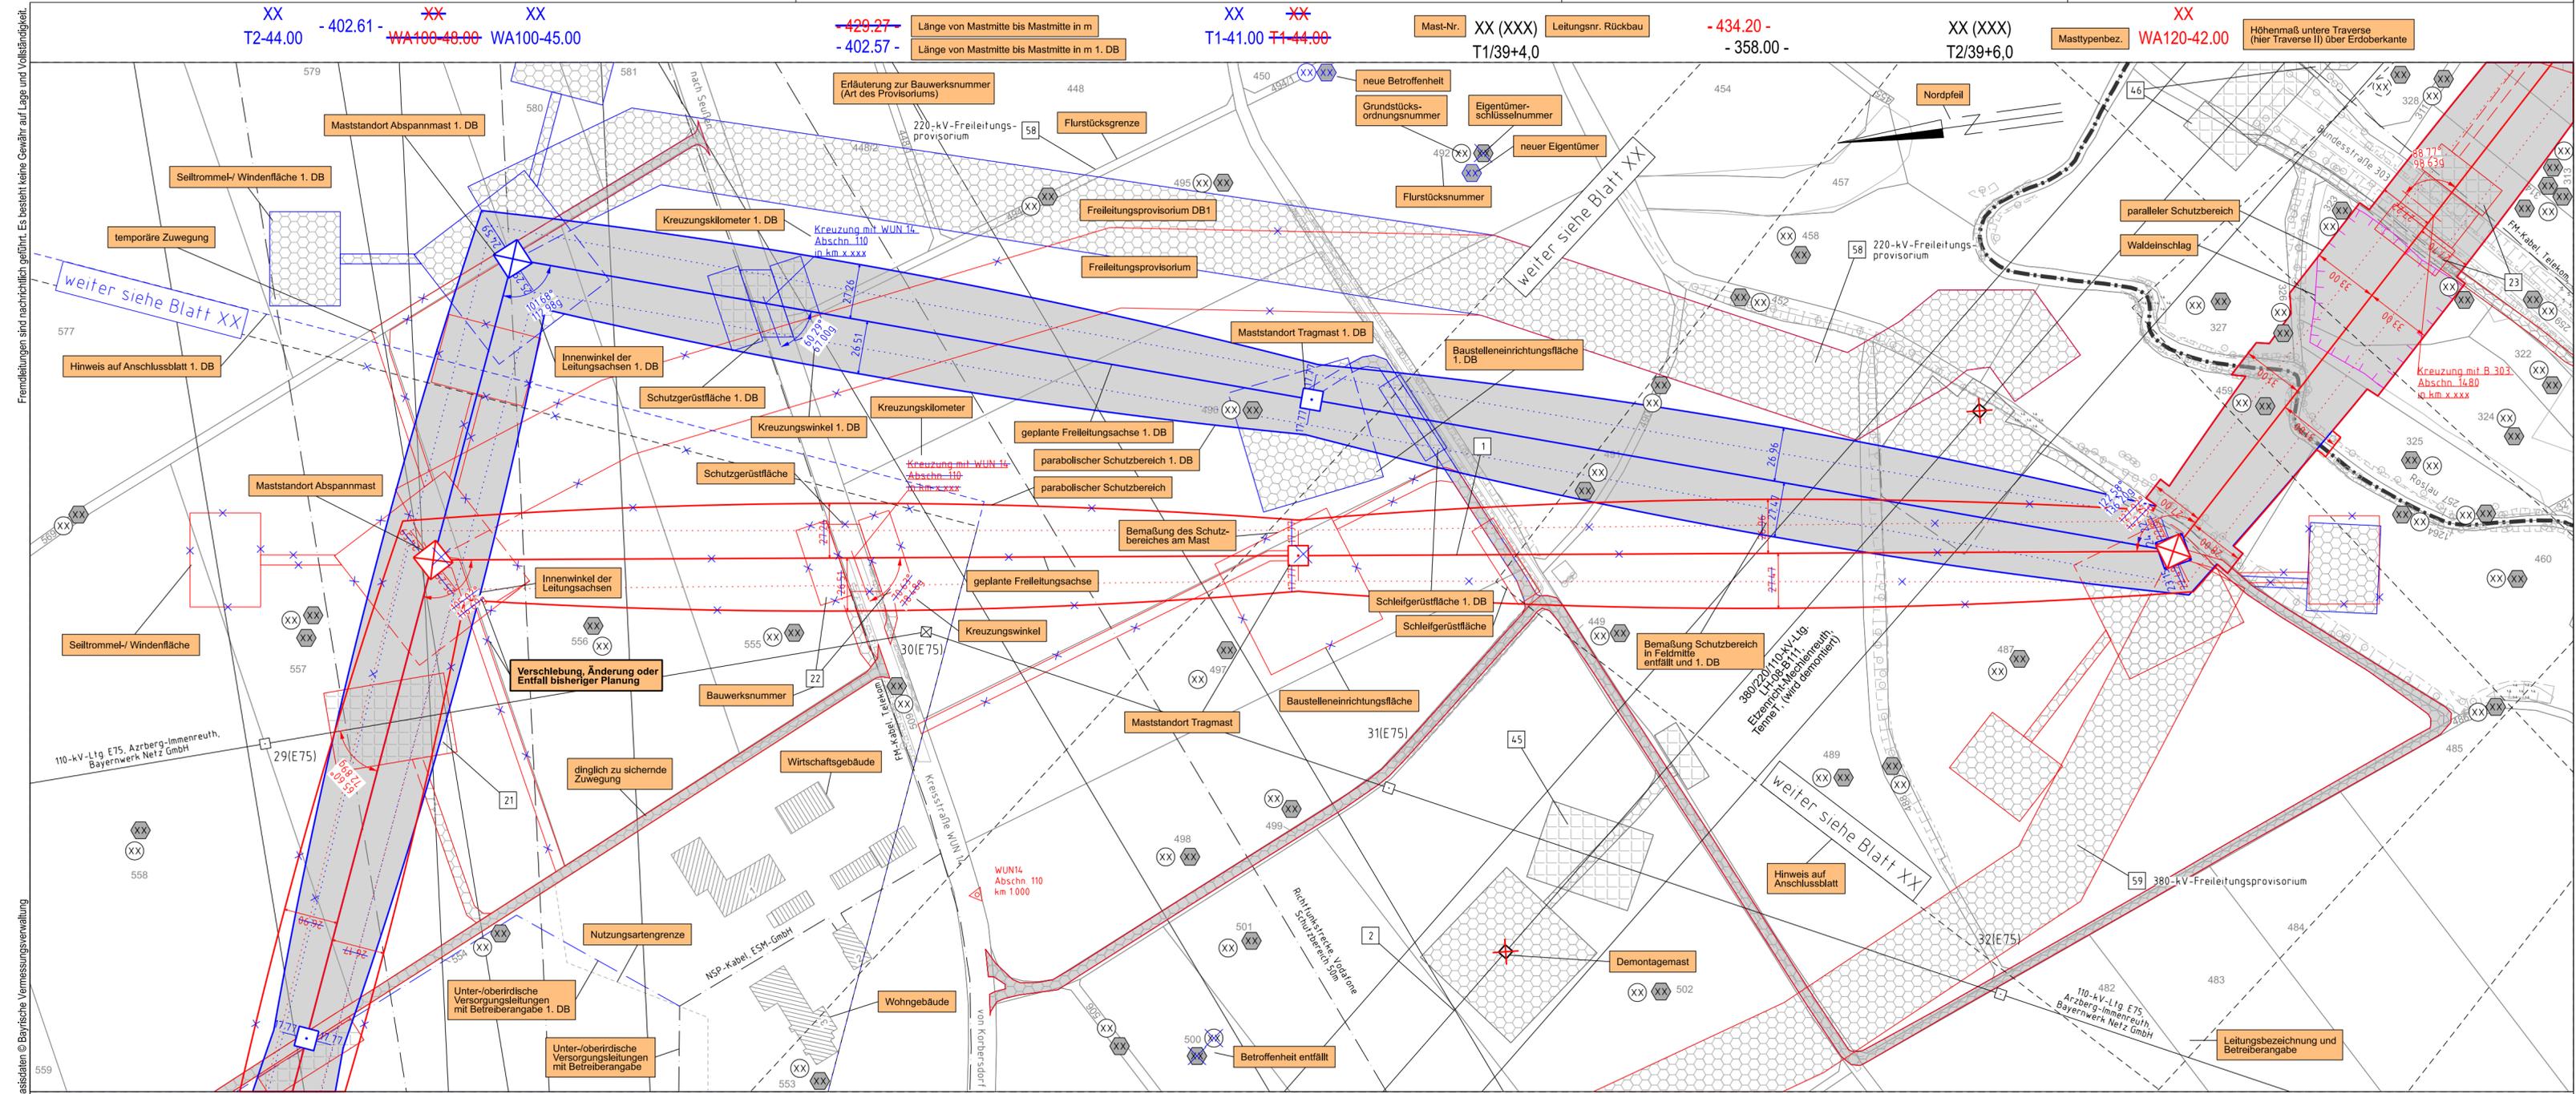

Quelle: Geobasisdaten © Bayerische Vermessungsverwaltung