


Quelle: Geobasisdaten © Bayerische Vermessungsverwaltung

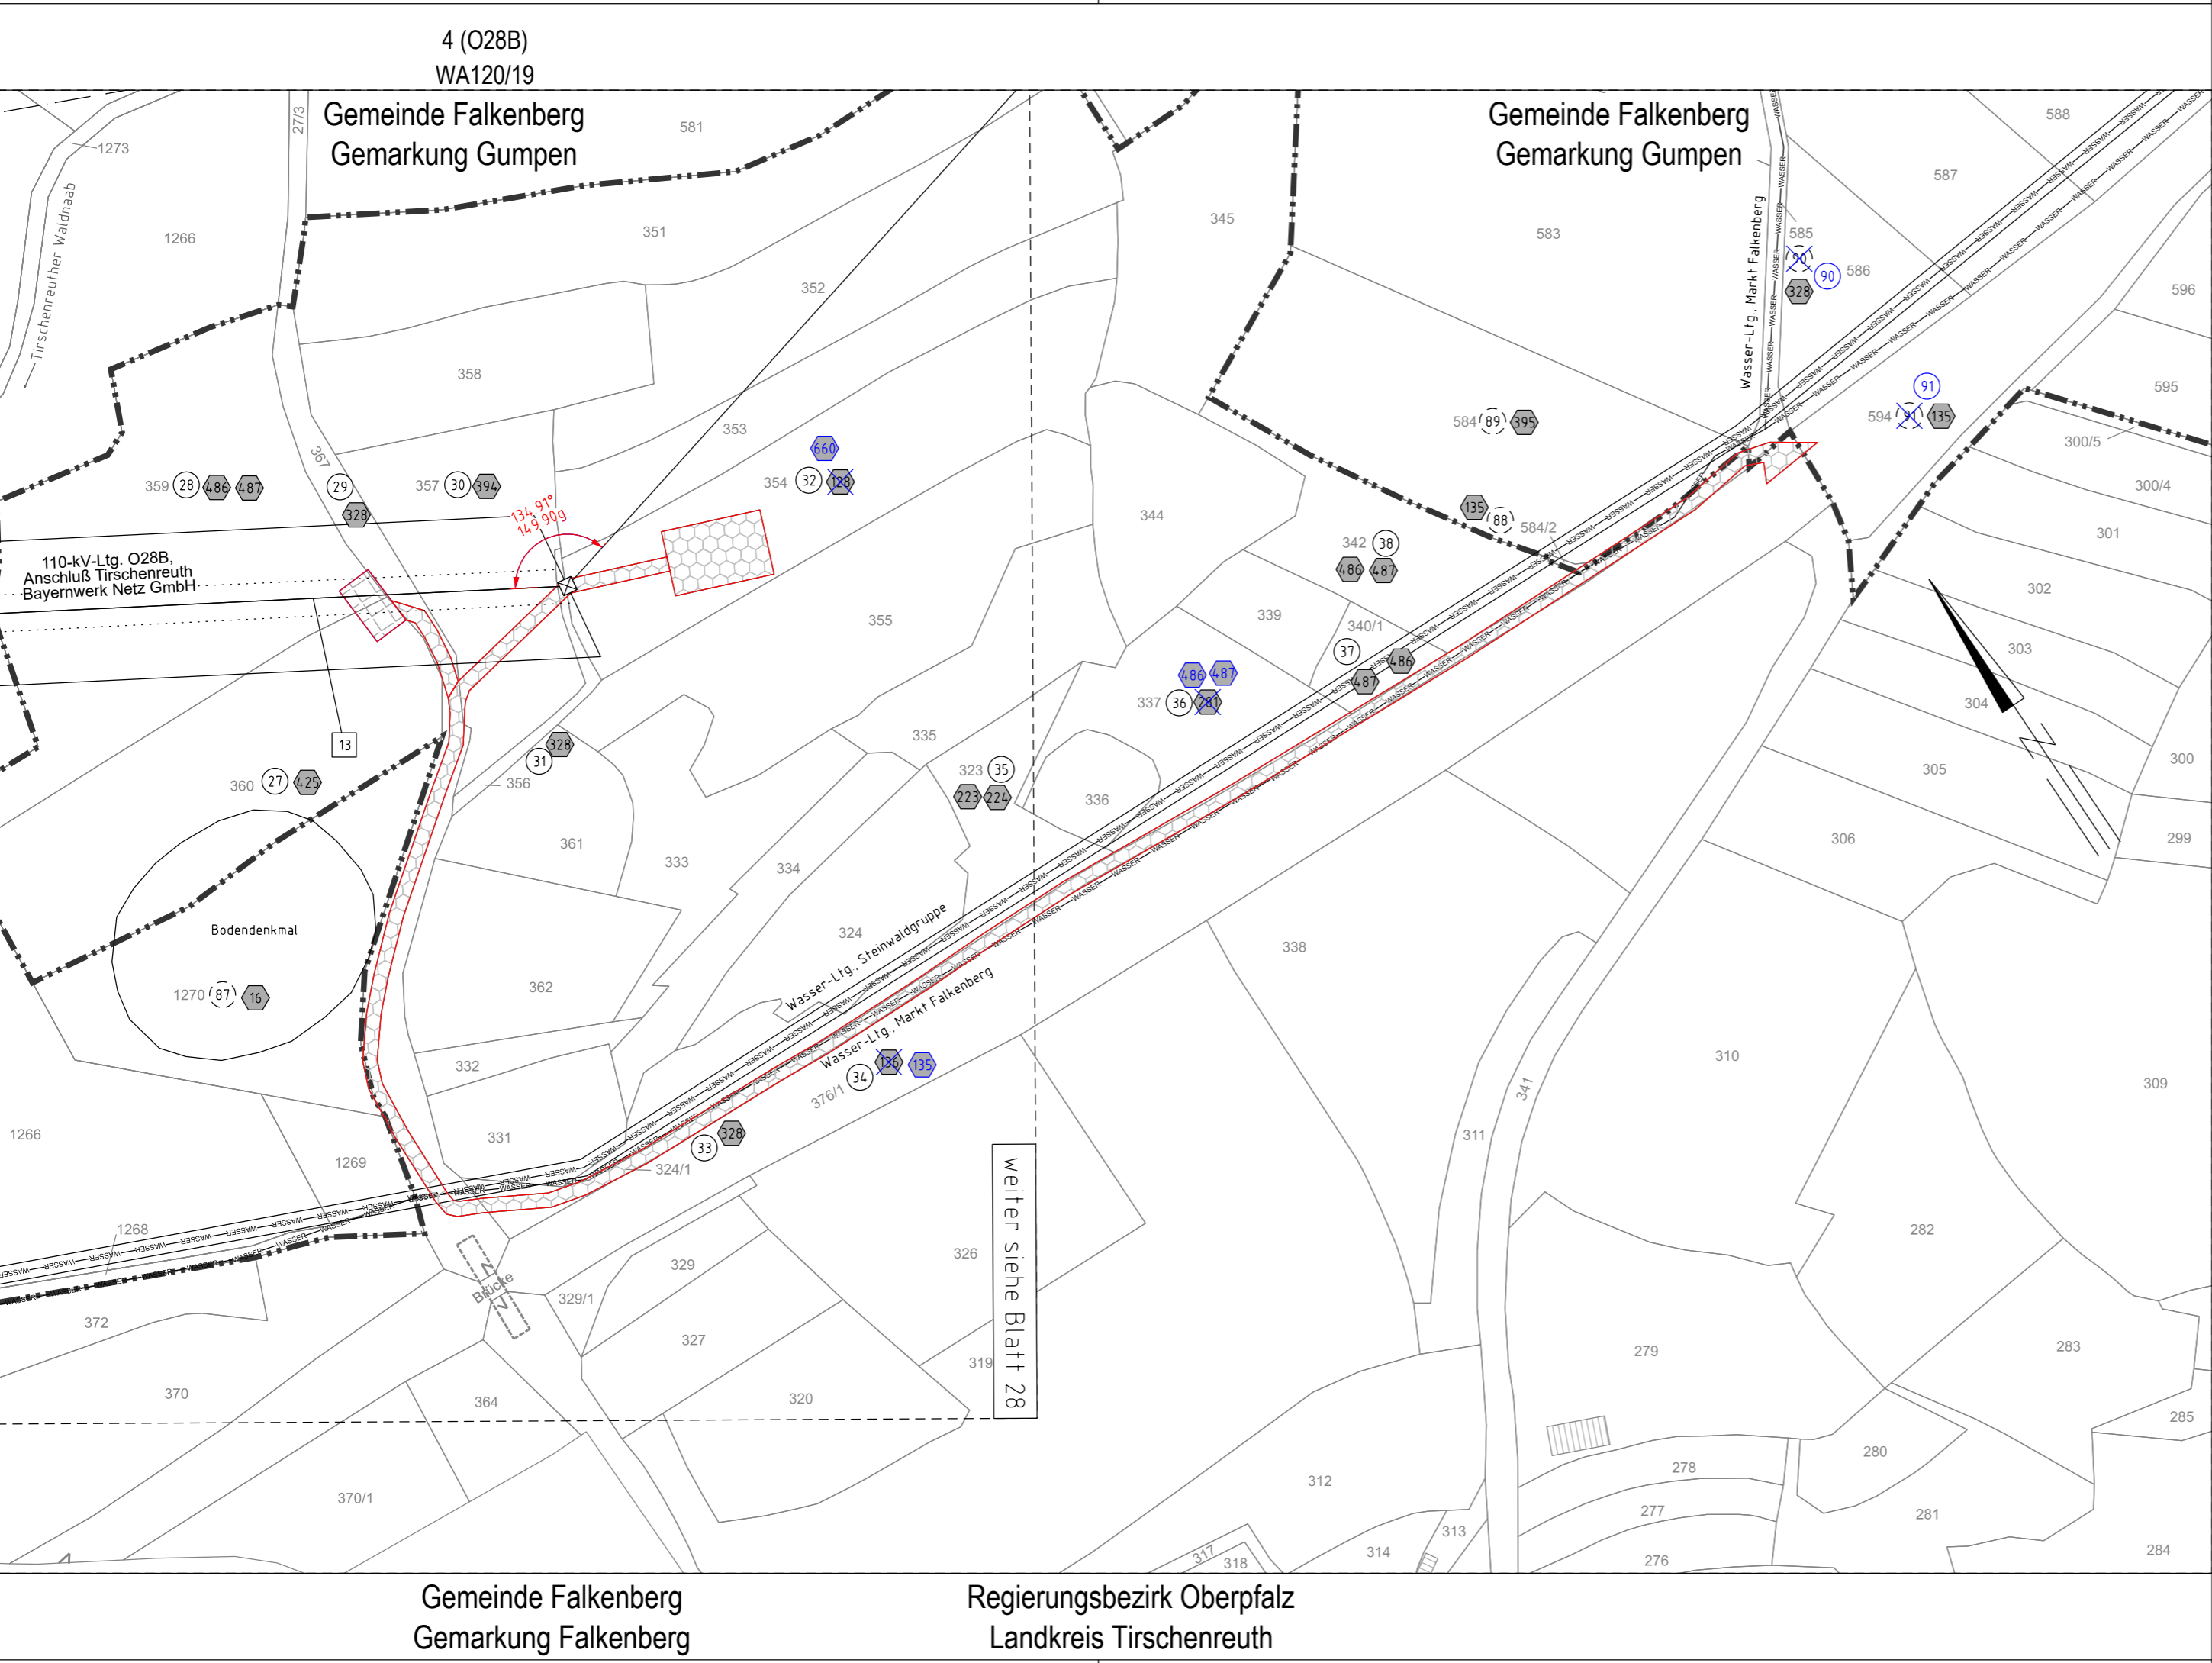

4 (O28B)
WA120/19

Gemeinde Falkenberg
Gemarkung Gumpen

Gemeinde Falkenberg
Gemarkung Gumpen

Gemeinde Falkenberg
Gemarkung Falkenberg

Regierungsbezirk Oberpfalz
Landkreis Tirschenreuth

weiter siehe Blatt 28

1. Deckblatt

Unterlage 3.2
Blatt 29/98




380/110-kV-Leitung
Reg.-Bezirksgrenze Oberfranken/Oberpfalz - UW Etzenricht
Ltg.Nr. B160

Lage-/Grunderwerbsplan

Mast Nr. 4 (O28B) Anchl. Tirschenreuth (Zuwegung)

13 Übernahme der Bestandsbesetzung des 110-kV-Anchl. Tirschenreuth O28B (Bayernwerk Netz GmbH) auf Mast 1f - Mast 4

Legende:

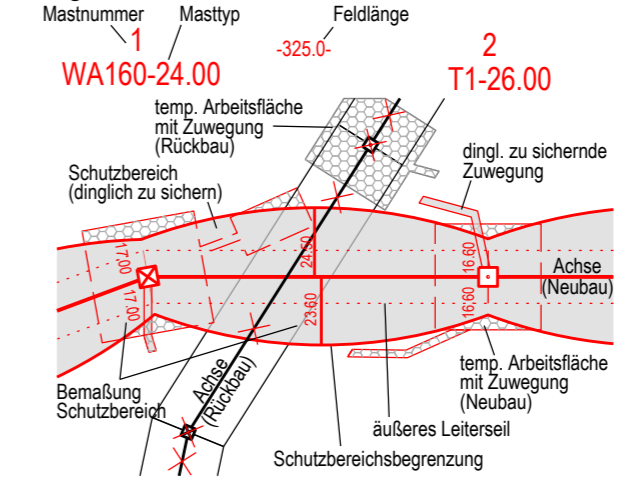

- ### Grenzen:
- Land
 - Regierungsbezirk
 - Kreis
 - Stadt/Gem.
 - Gemarkung
 - Flurstück
 - Waldeinschlag
- 3 Bauwerksnummer
 - 86 Flurstücksnummer
 - Abspannmast
 - Tragmast
 - Eigentümerschleuse
 - Grundstücksordnungsnr. Neubau/Rückbau
 - dinglich zu sichernde Flächenanspruchnahme
 - bestehender Schutzstreifen
 - temp. Flächenanspruchnahme (Neubau)
 - temp. Flächenanspruchnahme (Rückbau)
 - temp. Flächenanspruchnahme durch Schutzgerüste (Neubau/Rückbau)

Blaueintragung entspricht Deckblattänderung

Planfeststellungsunterlage

Aufgestellt Bayreuth, TenNET TSO GmbH 15.03.2019

Satzungsgemäß ausgelegen in der Zeit

vom bis

Zeit und Ort der Auslegung sind vor Auslegung ortsüblich bekannt gemacht worden

i.V. *Provas El-Lob-11.9.5* i.A. *G. Heintz*

Gemeinde:

Dienstsiegel / Unterschrift

Planfeststellungsbehörde

Maßstab	1 : 2000	Einheit	Meter
imp GmbH Lise-Meitner-Straße 8 89081 Ulm			
Datum	25.07.2018	Name	Dißel
Bearb.	25.07.2018	Gepr.	14.12.2018
Gepr.	14.12.2018	Norm	DIN EN 50341-2-4: 04/2016
Fachbereich TL			
Zust.	Änderung	Datum	Name
A	1. Deckblatt	24.02.2023	MF
Urspr.:			