


Quelle: Geobasisdaten © Bayerische Vermessungsverwaltung

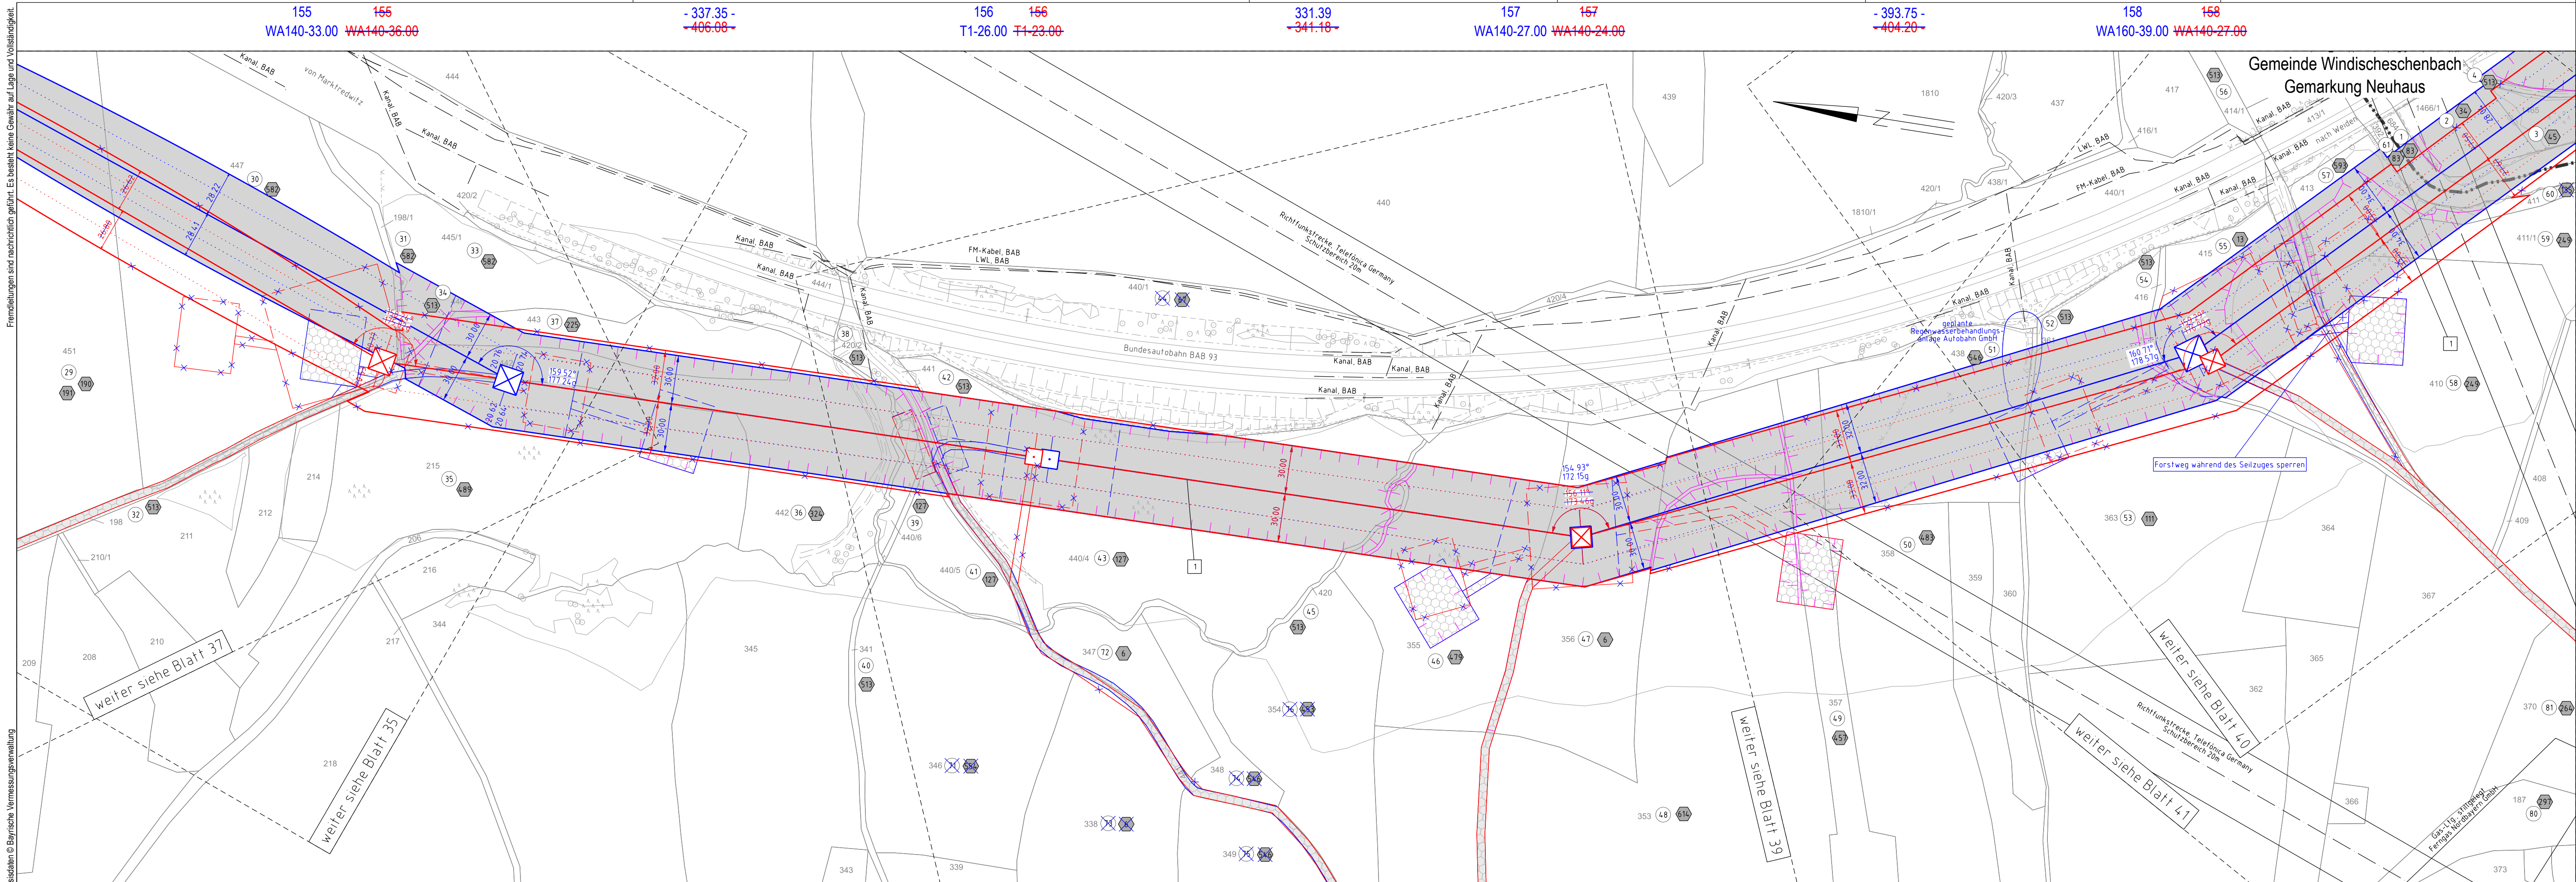

Regierungsbezirk Oberpfalz
Landkreis Neustadt a.d. Waldnaab

Gemeinde Windischeschenbach
Gemarkung Bernstein

380/110-kV-Leitung
Reg.-Bezirksgrenze Oberfranken/Oberpfalz - UW Etzenricht
Ltg.Nr. B160
Lage-/Grunderwerbsplan
Mast Nr. 155 - Mast Nr. 158

1 Errichtung der 380/110-kV-Leitung Regierungsbezirksgrenze Oberfranken/Oberpfalz - UW Etzenricht, Ltg.Nr. B160 (TenneT)

Legende:

- | | | |
|--|--|--|
| <p>Mastnummer 1
WA160-24.00</p> <p>Masttyp temp. Arbeitsfläche mit Zuwegung (Rückbau)</p> <p>Feldlänge 2
T1-26.00</p> <p>Schutzbereich (dinglich zu sichern)</p> <p>Bemalung Schutzbereich</p> | <p>3 Bauwerksnummer</p> <p>96 Flurstücksnummer</p> <p>⊗ Abspannmast</p> <p>□ Tragmast</p> <p>⊕ Eigentümerschlüsselnr.</p> <p>⑤ Grundstücksordnungsnr. Neubau/Rückbau</p> <p>① dinglich zu sichernde Flächenanspruchnahme</p> <p>bestehender Schutzstreifen</p> <p>temp. Flächenanspruchnahme (Neubau)</p> <p>temp. Flächenanspruchnahme (Rückbau)</p> <p>temp. Flächenanspruchnahme durch Schutzgerüste (Neubau/Rückbau)</p> | <p>Grenzen:</p> <p>Land</p> <p>Regierungsbezirk</p> <p>Kreis</p> <p>Stadt/Gem.</p> <p>Gemarkung</p> <p>Flurstück</p> <p>Waldeinschlag</p> |
|--|--|--|

Blaueintragung entspricht Deckblattänderung

Planfeststellungsunterlage

Aufgestellt	15.03.2019	Satzungsgemäß ausgelegt in der Zeit	vom										
Bayreuth, Tennet TSO GmbH		bis											
i.V. <i>Pronas E. Lohmeyer</i> i.A. <i>G. Heintz</i>		Zeit und Ort der Auslegung sind vor Auslegung ortsüblich bekannt gemacht worden											
Maßstab 1:2000 Einheit Meter		Gemeinde:											
imp GmbH Lise-Meiter-Straße 8 89081 Ulm		Dienstsiegel / Unterschrift											
<table border="1"> <thead> <tr> <th>Datum</th> <th>Name</th> </tr> </thead> <tbody> <tr> <td>Bearb. 25.07.2018</td> <td>Dißel</td> </tr> <tr> <td>Gepr. 14.12.2018</td> <td>Pfeiffer</td> </tr> <tr> <td>Norm DIN EN 50341-2-4:04/2016</td> <td></td> </tr> <tr> <td>Fachbereich TL</td> <td></td> </tr> </tbody> </table>		Datum	Name	Bearb. 25.07.2018	Dißel	Gepr. 14.12.2018	Pfeiffer	Norm DIN EN 50341-2-4:04/2016		Fachbereich TL		Planfeststellungsbehörde	
Datum	Name												
Bearb. 25.07.2018	Dißel												
Gepr. 14.12.2018	Pfeiffer												
Norm DIN EN 50341-2-4:04/2016													
Fachbereich TL													
A 1. Deckblatt	24.02.2023	MF	Urspr.:										
Zust. Änderung	Datum	Name	Urspr.:										