


Quelle: Geobasisdaten © Bayerische Vermessungsverwaltung

160 160 -393.78- 161 161  
T1-32.00 T1-35.00 -399.52- WA160WAZ-30.00/18.00 WA140WAZ-30.00/18.00

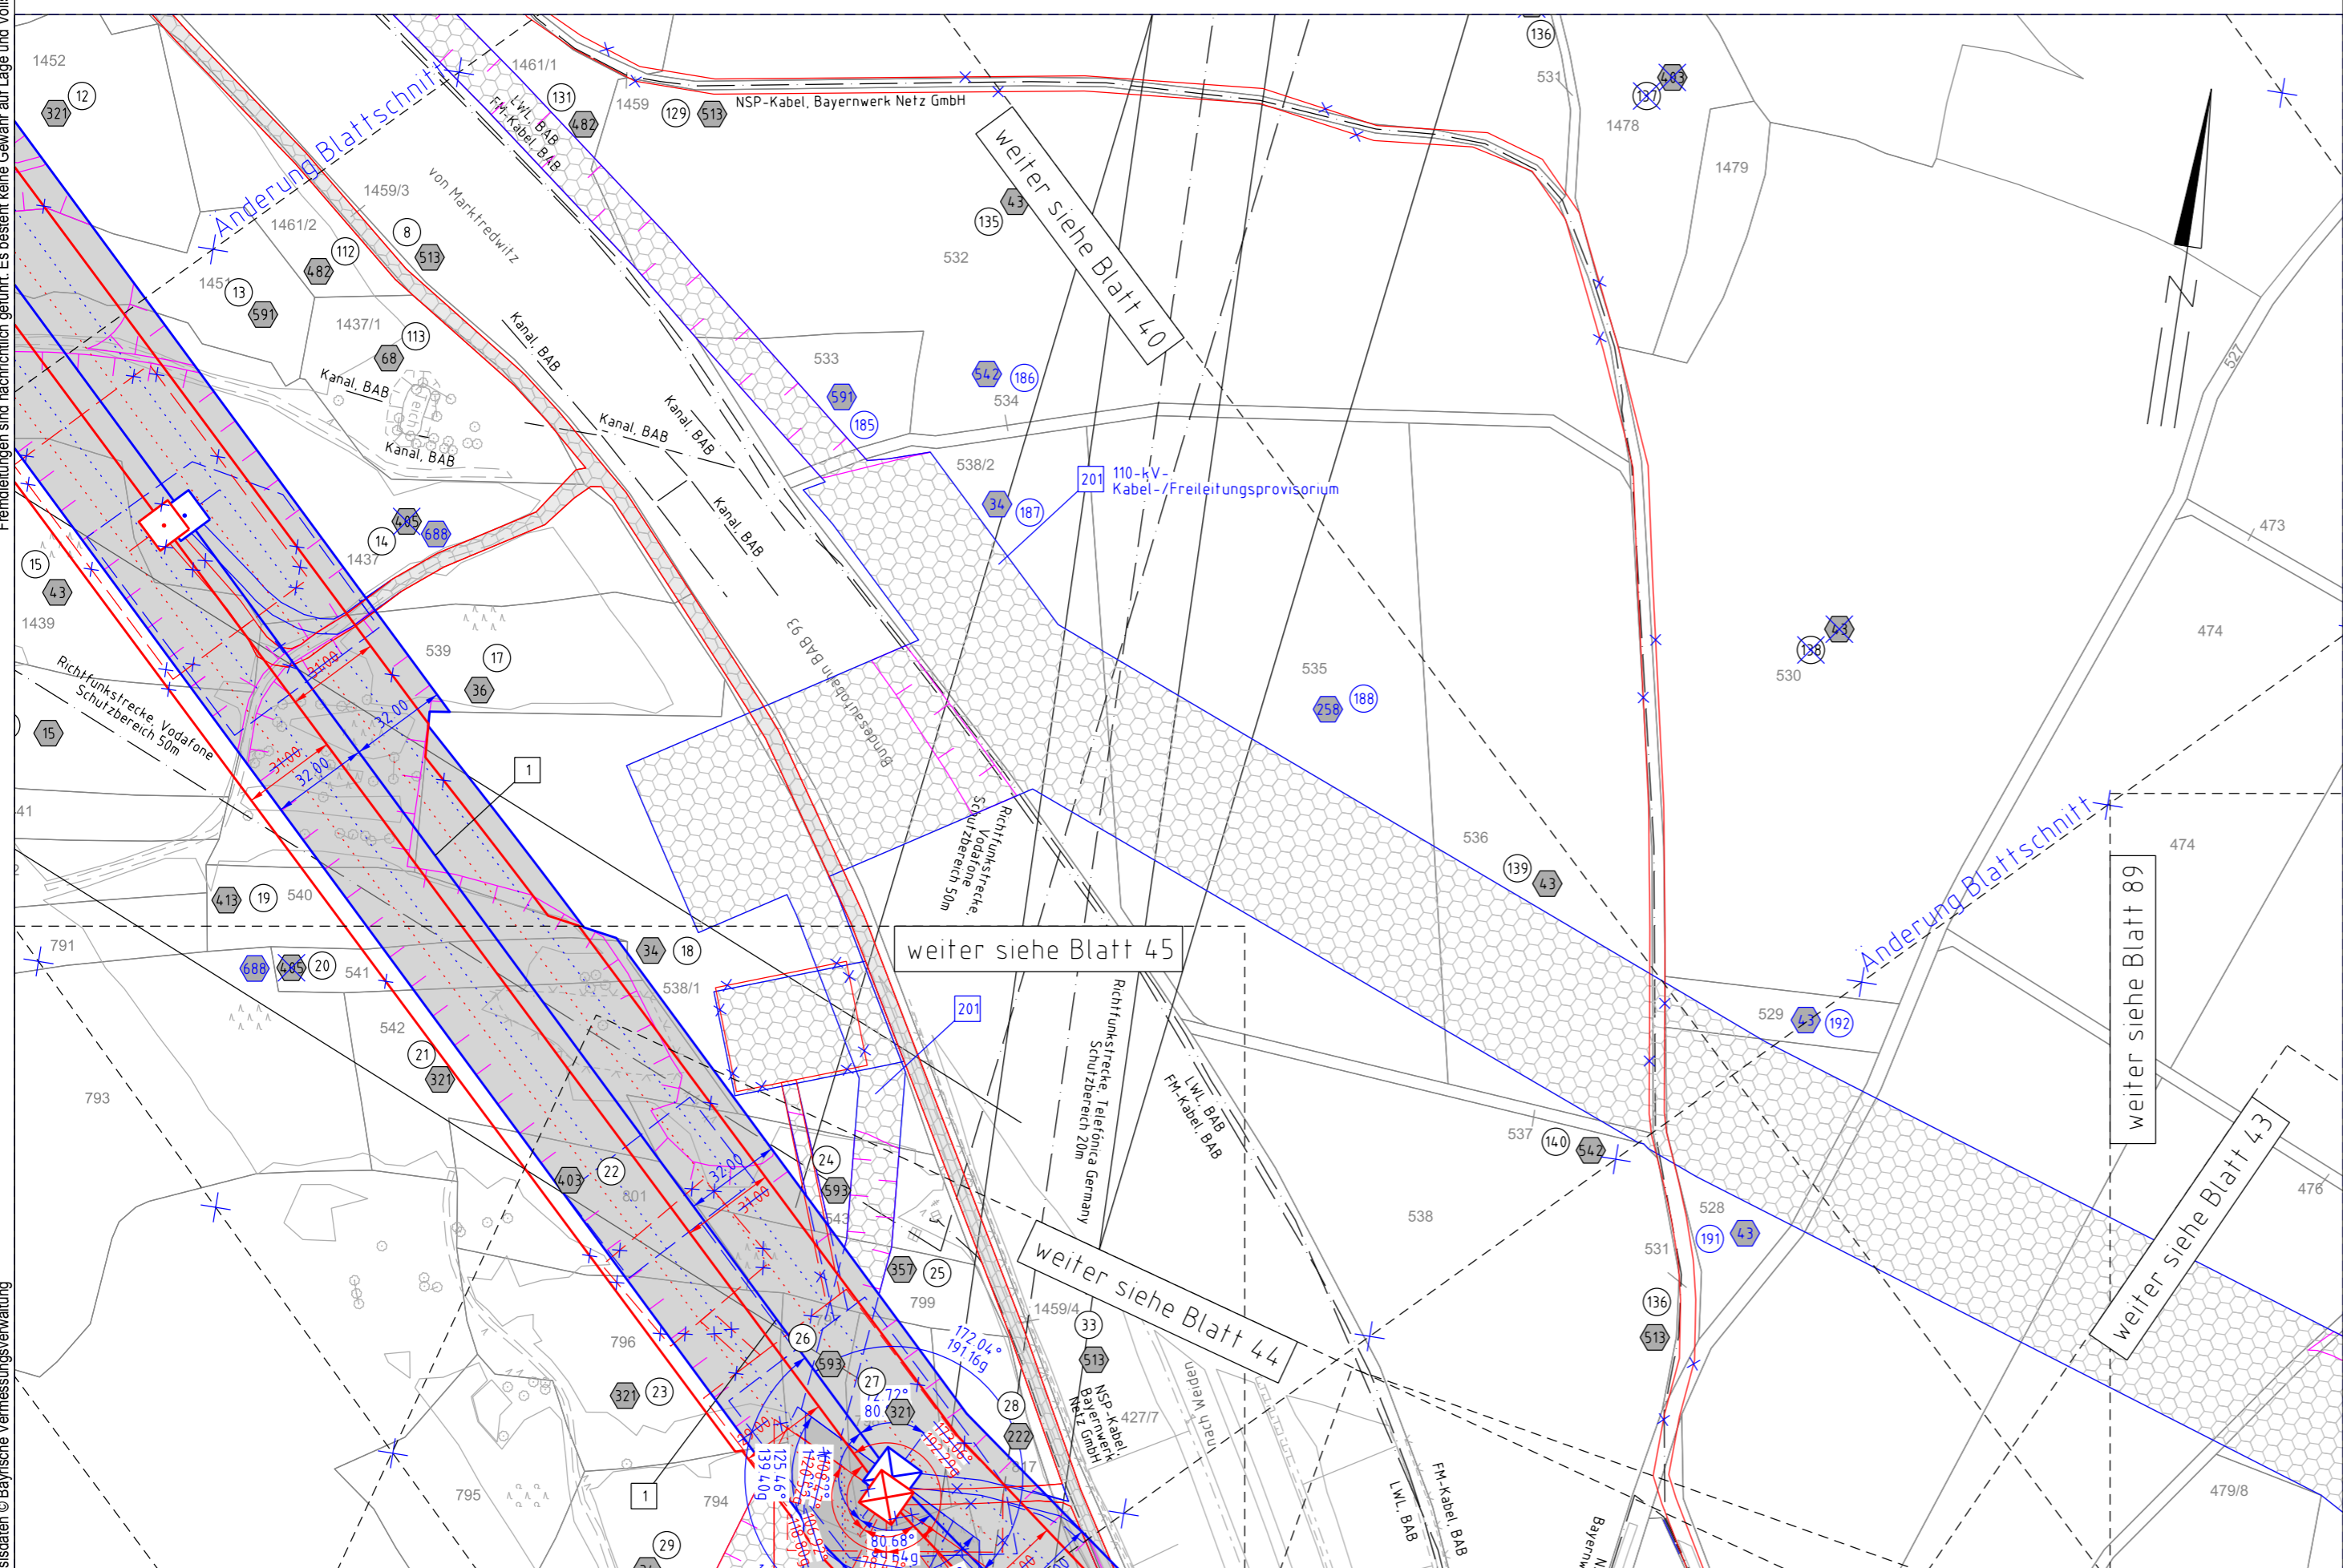

Regierungsbezirk Oberpfalz  
Landkreis Neustadt a.d.Waldnaab

Gemeinde Windischeschenbach  
Gemarkung Neuhaus

# 1. Deckblatt


Unterlage 3.2  
Blatt 42/98



## 380/110-kV-Leitung Reg.-Bezirksgrenze Oberfranken/Oberpfalz - UW Etzenricht Ltg.Nr. B160 Lage-/Grunderwerbsplan Mast Nr. 160 - Mast Nr. 161 (Zuwegung)

- 1 Errichtung der 380/110-kV-Leitung Regierungbezirksgrenze Oberfranken/Oberpfalz - UW Etzenricht, Ltg.Nr. B160 (TenneT)
- 14 Neuanbindung des 110-kV-Anschl. Windischeschenbach B160A (Bayernwerk Netz GmbH) von Mast 161 (B160) (TenneT) über bestehende Masten 58-55 (LH-08-B111) (TenneT); Umbeseilung auf bestehenden 380-kV-Traversen; Abbau der 110-kV-Traversen der Masten 58-55 (LH-08-B111) (TenneT); Neubau der 110-kV-Masten 1 und 6; Neuanbindung des UW Windischeschenbach (B160A) (Bayernwerk Netz GmbH) an die 380/110-kV Leitung B160 (TenneT) am Mast 161 durch Neubau der 110kV Masten 1 und 6 bzw. über die bestehenden Masten 58-55 der Leitung B111 (LH-08-B111). Umbeseilung inkl. neues LWL-ESLK auf den bestehenden 380-kV-Traversen und Abbau der 110kV-Traversen der Masten 58-55 (LH-08-B111)

### Legende:

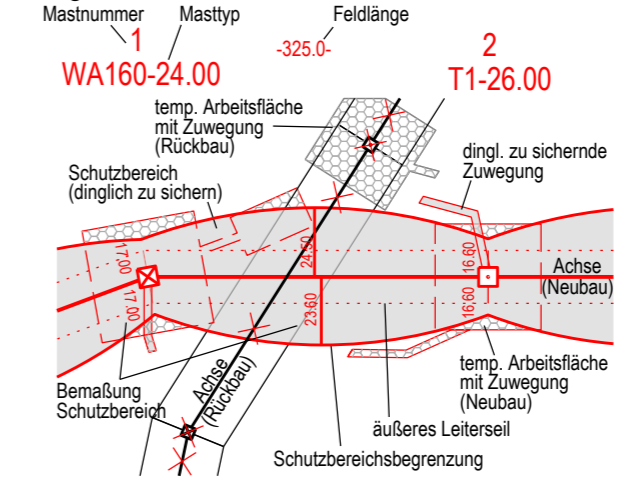

- ### Grenzen:
- Land
  - Regierungsbezirk
  - Kreis
  - Stadt/Gem.
  - Gemarkung
  - Flurstück
  - Waldeinschlag
- 3 Bauwerksnummer
  - 86 Flurstücksnummer
  - ⊗ Abspannmast
  - ⊕ Tragmast
  - Ⓜ Eigentümerschleuslnr.
  - Ⓜ Grundstücksordnungsnr. Neubau/Rückbau
  - dinglich zu sichernde Flächenanspruchnahme
  - bestehender Schutzstreifen
  - temp. Flächenanspruchnahme (Neubau)
  - temp. Flächenanspruchnahme (Rückbau)
  - temp. Flächenanspruchnahme durch Schutzgerüste (Neubau/Rückbau)

Blau eintragung entspricht Deckblattänderung

### Planfeststellungsunterlage

Aufgestellt	Bayreuth	24.02.2023
TenneT TSO GmbH		
i.V. <i>Provas El-Lob-11.9.5</i> i.A. <i>Waldp</i>		
Maßstab	1 : 2000	Einheit Meter
imp GmbH Lise-Meitner-Straße 8 89081 Ulm Part of Sweco		
Bearb.	20.02.2023	Frey
Gepr.	22.02.2023	Pfeiffer
Norm	DIN EN 50341-2-4: 04/2016	
Fachbereich TL		
Zust.	Änderung	Datum Name Urspr.:

Satzungsgemäß ausgelegt in der Zeit  
vom .....  
bis .....

Zeit und Ort der Auslegung sind vor Auslegung ortsüblich bekannt gemacht worden

Gemeinde: .....

Dienstsiegel / Unterschrift .....

Planfeststellungsbehörde