


Quelle: Geobasisdaten © Bayerische Vermessungsverwaltung

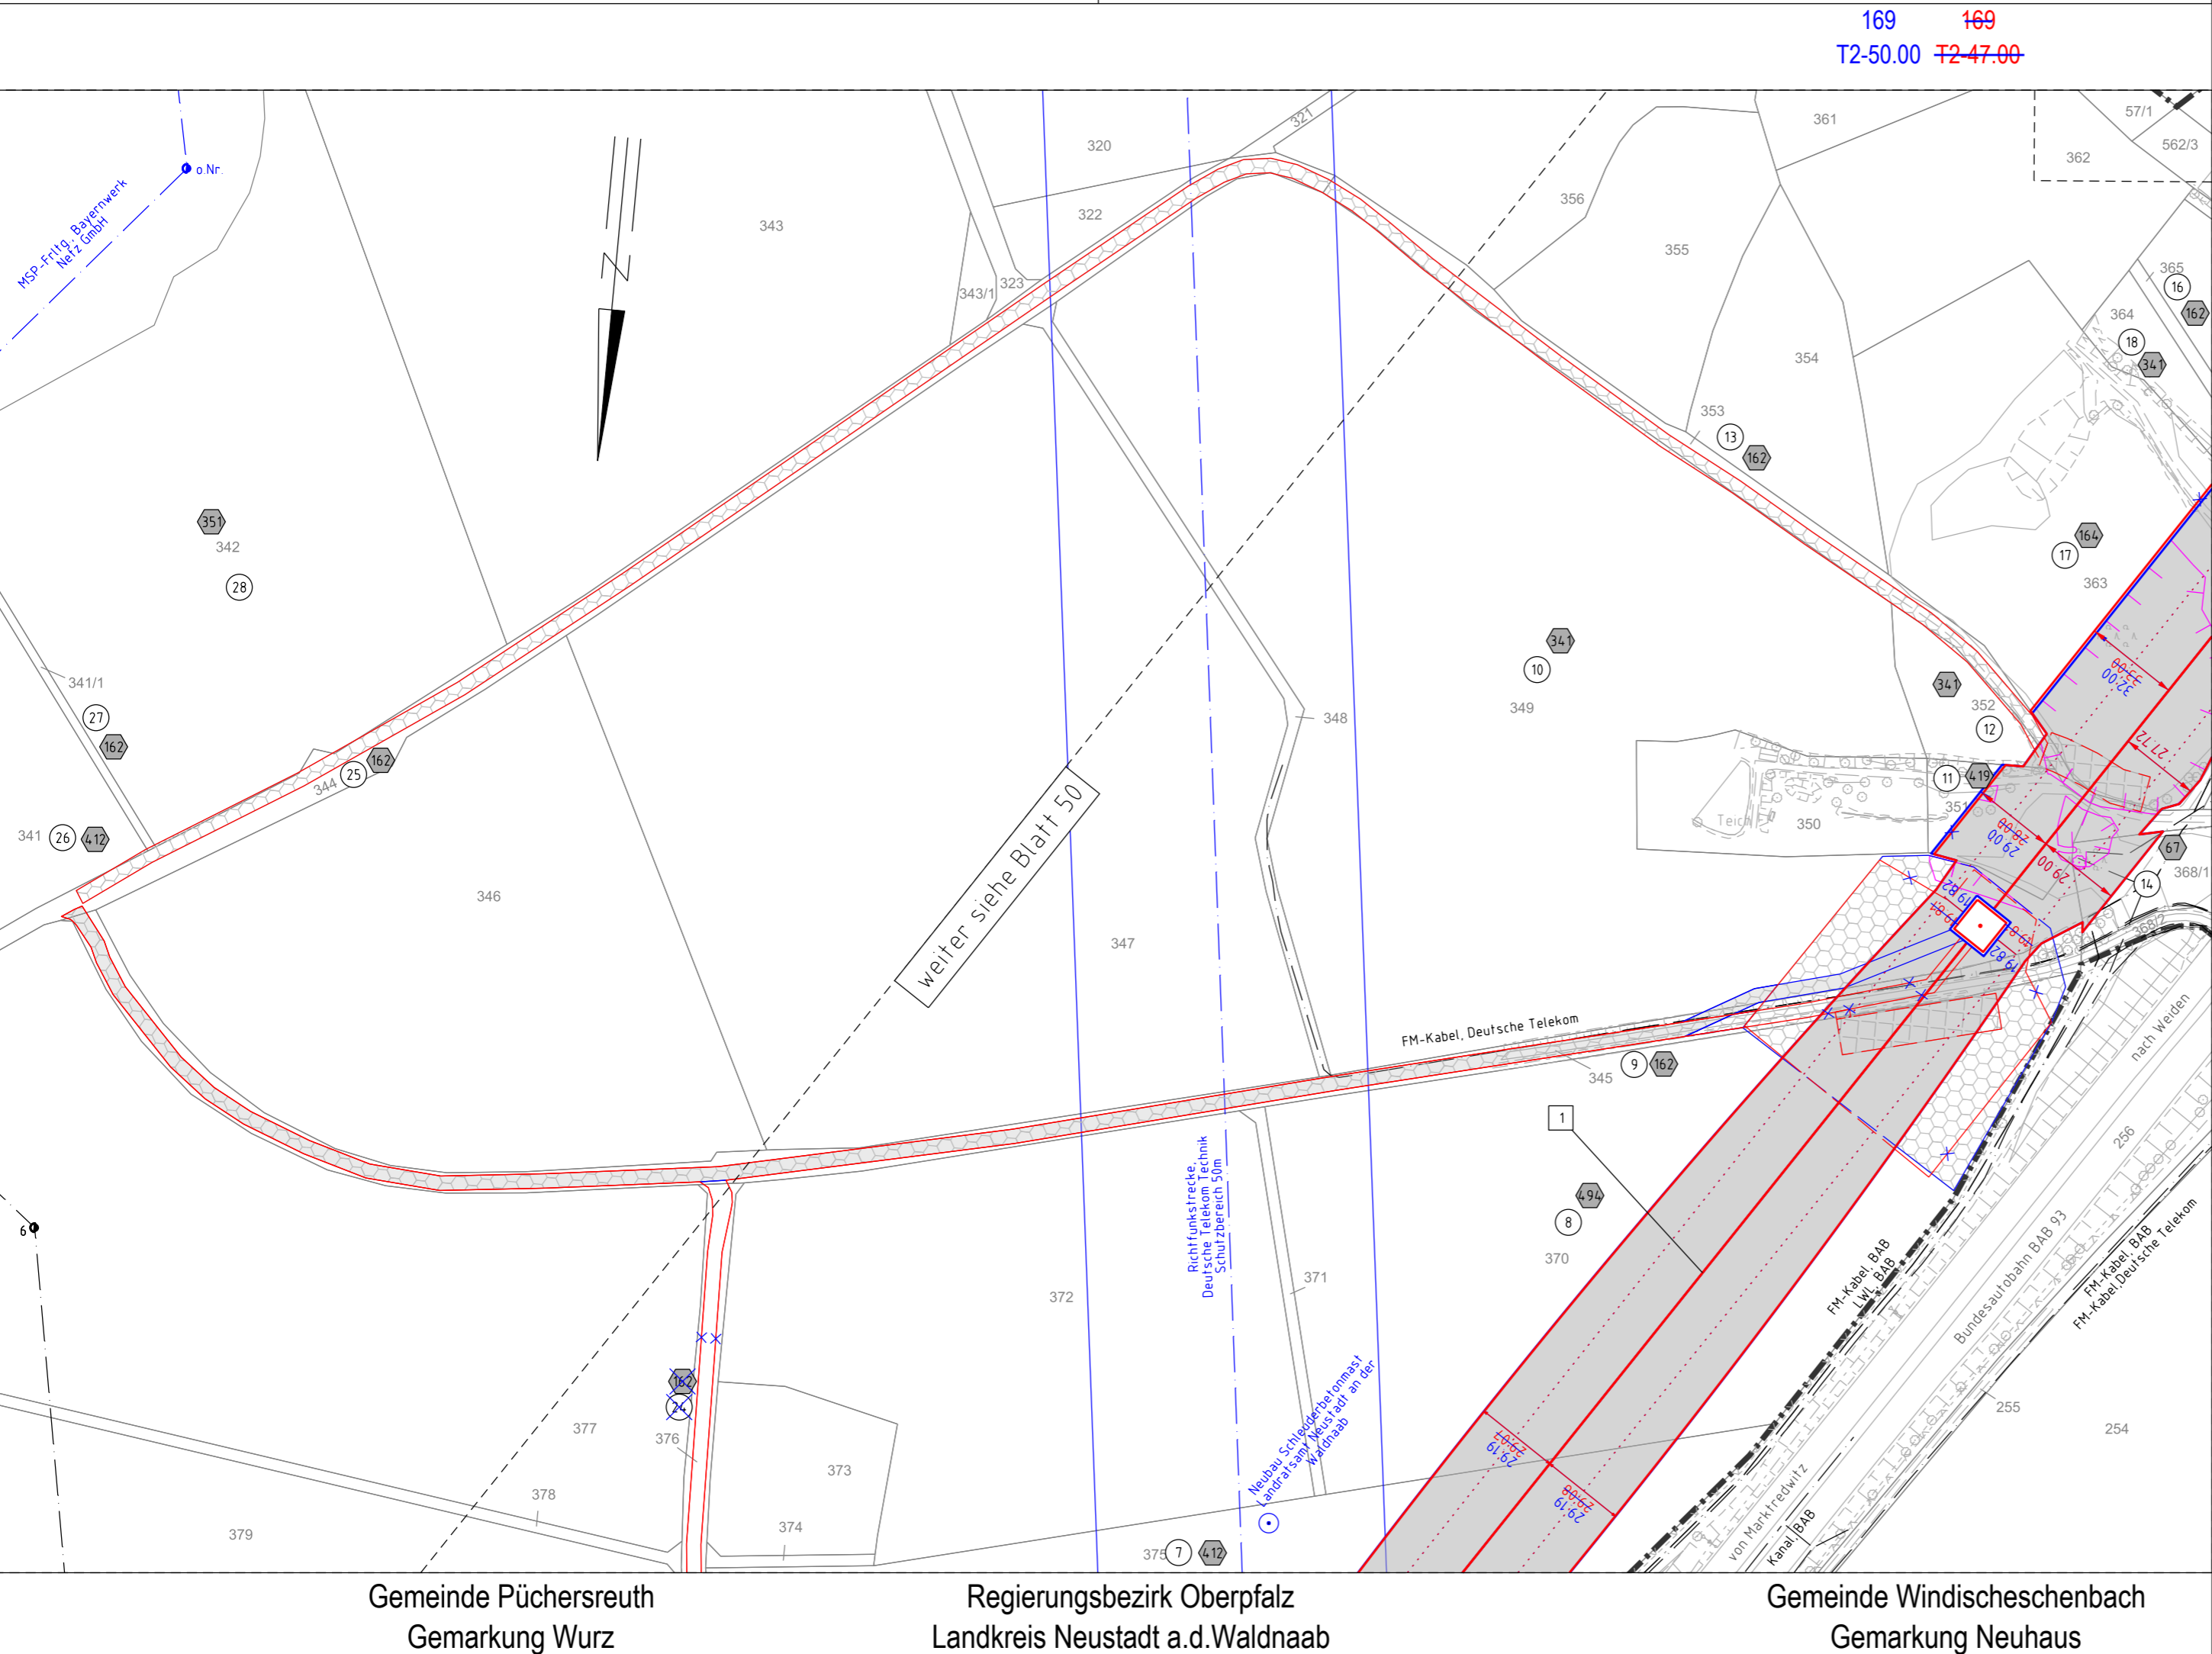

169 T2-50.00 T2-47.00

# 1. Deckblatt

Unterlage 3.2  
Blatt 51/98




380/110-kV-Leitung  
Reg.-Bezirksgrenze Oberfranken/Oberpfalz - UW Etzenricht  
Ltg.Nr. B160

## Lage-/Grunderwerbsplan

Mast Nr. 169 (Zuwegung)

1 Errichtung der 380/110-kV-Leitung Regierungsbezirksgrenze Oberfranken/Oberpfalz - UW Etzenricht, Ltg.Nr. B160 (TenneT)

### Legende:

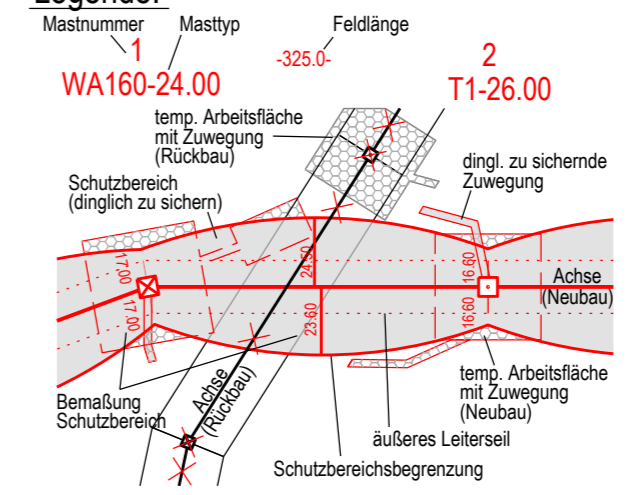

- ### Grenzen:
- Land
  - Regierungsbezirk
  - Kreis
  - Stadt/Gem.
  - Gemarkung
  - Flurstück
  - Waldeinschlag
- 3 Bauwerksnummer
  - 86 Flurstücksnummer
  - ⊗ Abspannmast
  - ⊕ Tragmast
  - Ⓜ Eigentümerschlüsselnr.
  - Ⓜ Grundstücksordnungsnr. Neubau/Rückbau
  - dinglich zu sichernde Flächenanspruchnahme
  - bestehender Schutzstreifen
  - temp. Flächenanspruchnahme (Neubau)
  - temp. Flächenanspruchnahme (Rückbau)
  - temp. Flächenanspruchnahme durch Schutzgerüste (Neubau/Rückbau)

Blaueintragung entspricht Deckblattänderung

### Planfeststellungsunterlage

Aufgestellt Bayreuth, TenneT TSO GmbH 15.03.2019

Satzungsgemäß ausgelegen in der Zeit vom ... bis ... Zeit und Ort der Auslegung sind vor Auslegung ortsüblich bekannt gemacht worden

i.V. *Provas Ehlerding* i.A. *G. Heintze*

Zust.	Änderung	Datum	Name	Urspr.:
A	1. Deckblatt	24.02.2023	MF	

Gemeinde: .....  
Dienstsiegel / Unterschrift .....  
Planfeststellungsbehörde



Gemeinde Püchersreuth  
Gemarkung Würz

Regierungsbezirk Oberpfalz  
Landkreis Neustadt a.d. Waldnaab

Gemeinde Windischeschenbach  
Gemarkung Neuhaus