


Quelle: Geobasisdaten © Bayerische Vermessungsverwaltung

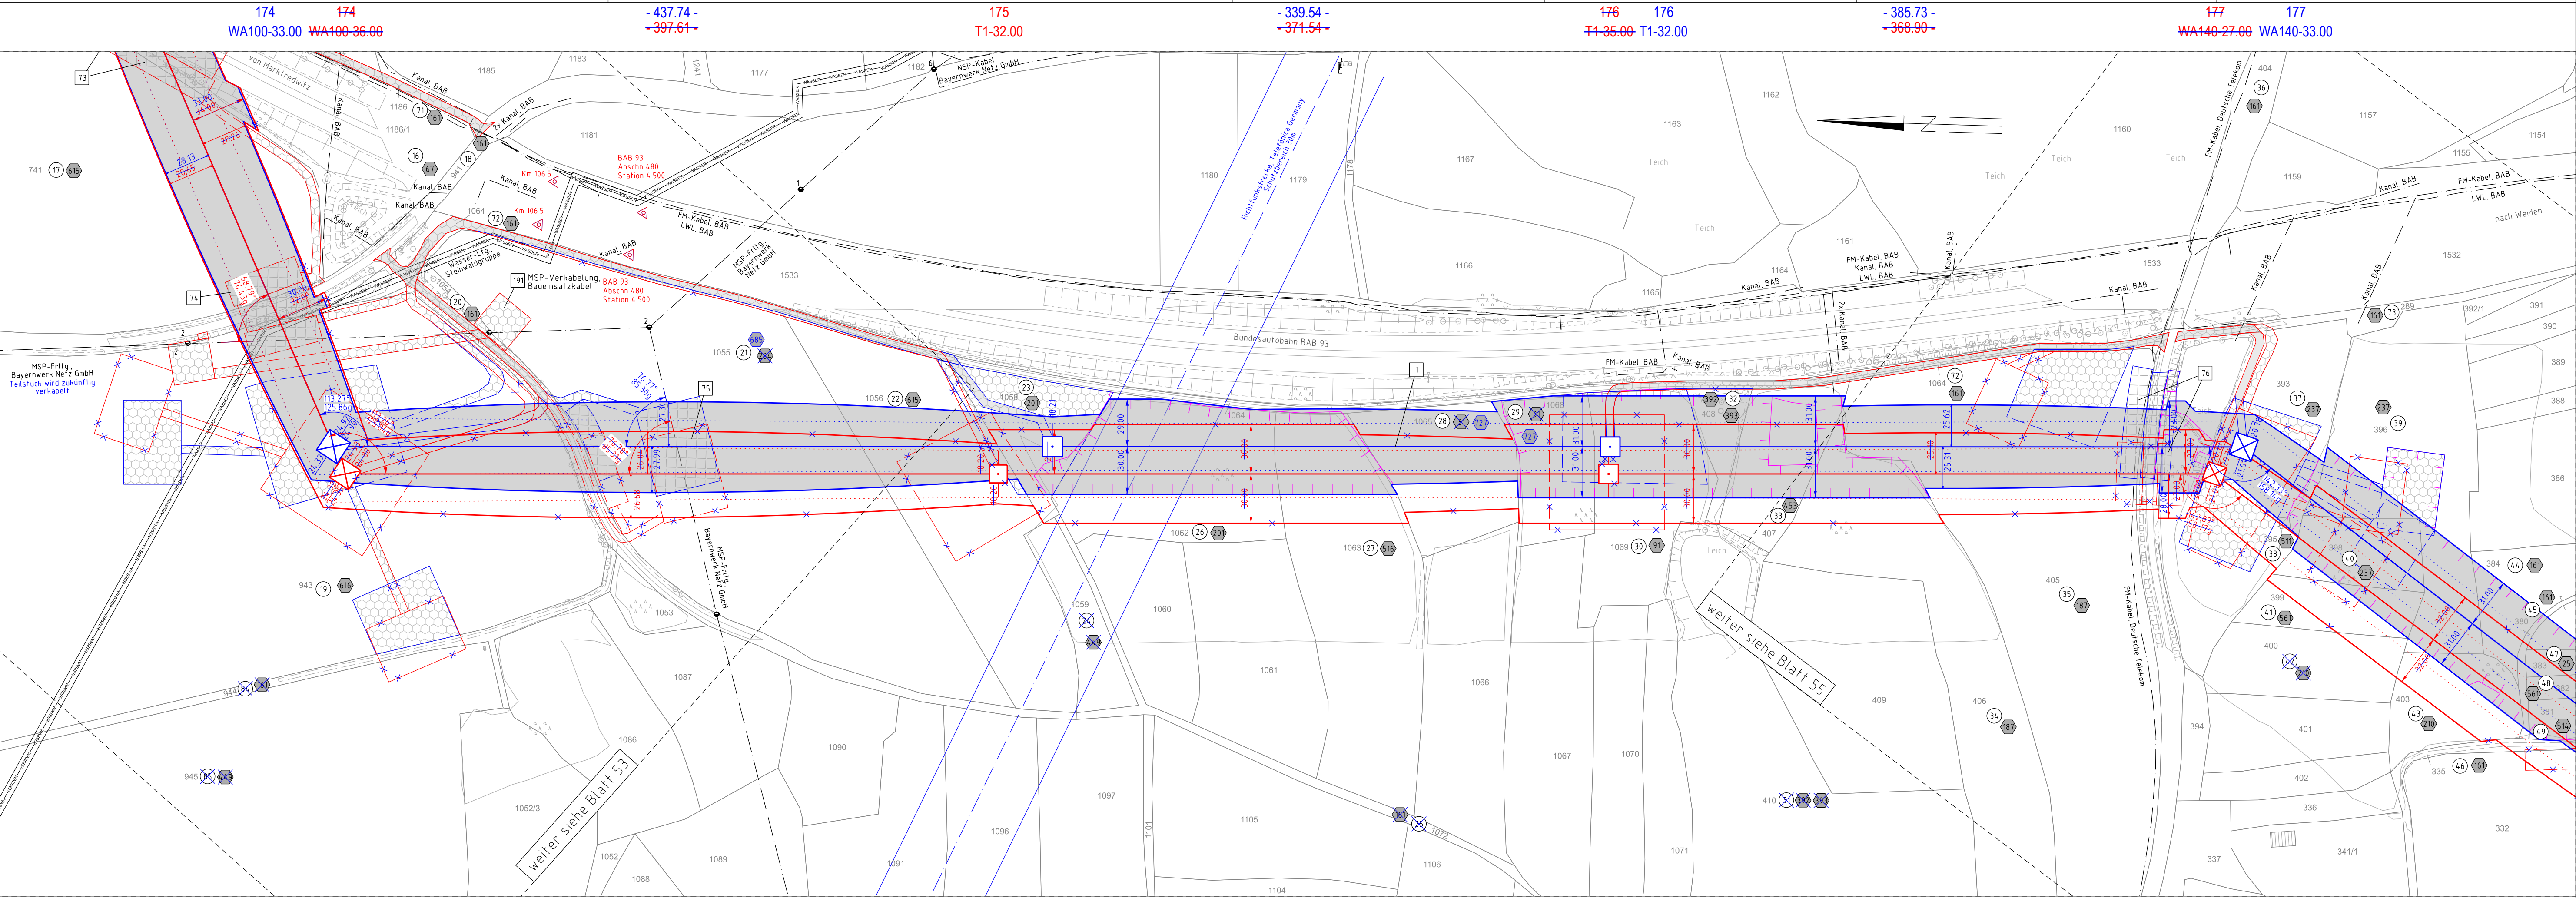

Gemeinde Kirchdemenreuth
Gemarkung Klobenreuth

Regierungsbezirk Oberpfalz
Landkreis Neustadt a.d. Waldnaab

380/110-kV-Leitung
Reg.-Bezirksgrenze Oberfranken/Oberpfalz - UW Etzenricht
Ltg.Nr. B160
Lage-/Grunderwerbsplan
Mast Nr. 174 - Mast Nr. 177

1 Errichtung der 380/110-kV-Leitung Regierungsbezirksgrenze Oberfranken/Oberpfalz - UW Etzenricht, Ltg.Nr. B160 (TenneT)

Legende:

- | | | | |
|---|---|---|---|
| <p>Mastnummer 1
WA160-24.00</p> <p>Masttyp
temp. Arbeitsfläche mit Zuwegung (Rückbau)</p> <p>Schutzbereich (dinglich zu sichern)</p> <p>Bemalung Schutzbereich</p> | <p>Masttyp 2
T1-26.00</p> <p>Feldlänge
-325.0-</p> <p>dingl. zu sichernde Zuwegung</p> <p>temp. Arbeitsfläche mit Zuwegung (Neubau)</p> <p>äußeres Leitersseil</p> <p>Schutzbereichsbegrenzung</p> | <p>3 Bauwerksnummer</p> <p>96 Flurstücksnummer</p> <p>⊗ Abspannmast</p> <p>□ Tragmast</p> <p>⊕ Eigentümerschlüsselnr.</p> <p>5 Grundstücksordnungsnr. Neubau/Rückbau</p> <p>dinglich zu sichernde Flächeninanspruchnahme</p> <p>bestehender Schutzstreifen</p> <p>temp. Flächeninanspruchnahme (Neubau)</p> <p>temp. Flächeninanspruchnahme (Rückbau)</p> <p>temp. Flächeninanspruchnahme durch Schutzgerüste (Neubau/Rückbau)</p> | <p>Grenzen:</p> <p>Land</p> <p>Regierungsbezirk</p> <p>Kreis</p> <p>Stadt/Gem.</p> <p>Gemarkung</p> <p>Flurstück</p> <p>Waldeinschlag</p> |
|---|---|---|---|

Blaueintragung entspricht Deckblattänderung

Planfeststellungsunterlage

Aufgestellt	15.03.2019	Satzungsgemäß ausgelegen in der Zeit											
Bayreuth,		vom											
TenneT TSO GmbH		bis											
i.V. <i>Praxis</i> <i>El-Lob-1163</i> i.A. <i>G. Heintz</i>		Zeit und Ort der Auslegung sind vor Auslegung ortsüblich bekannt gemacht worden											
Maßstab	1 : 2000	Einheit	Meter										
<p>imp GmbH Lise-Meiter-Str. 8 89081 Ulm</p>		Gemeinde:											
<table border="1"> <thead> <tr> <th>Datum</th> <th>Name</th> </tr> </thead> <tbody> <tr> <td>Bearb. 25.07.2018</td> <td>Dißel</td> </tr> <tr> <td>Gepr. 14.12.2018</td> <td>Pfeiffer</td> </tr> <tr> <td>Norm</td> <td>DIN EN 50341-2-4:04/2016</td> </tr> <tr> <td>Fachbereich</td> <td>TL</td> </tr> </tbody> </table>		Datum	Name	Bearb. 25.07.2018	Dißel	Gepr. 14.12.2018	Pfeiffer	Norm	DIN EN 50341-2-4:04/2016	Fachbereich	TL	Dienstsiegel / Unterschrift	
Datum	Name												
Bearb. 25.07.2018	Dißel												
Gepr. 14.12.2018	Pfeiffer												
Norm	DIN EN 50341-2-4:04/2016												
Fachbereich	TL												
		Planfeststellungsbehörde											
Zust.	Änderung	Datum	Name										
A	1. Deckblatt	24.02.2023	MF										
Urspr.:													