


Fremdleitungen sind nachrichtlich geführt. Es besteht keine Gewähr auf Lage und Vollständigkeit.

Quelle: Geobasisdaten © Bayerische Vermessungsverwaltung

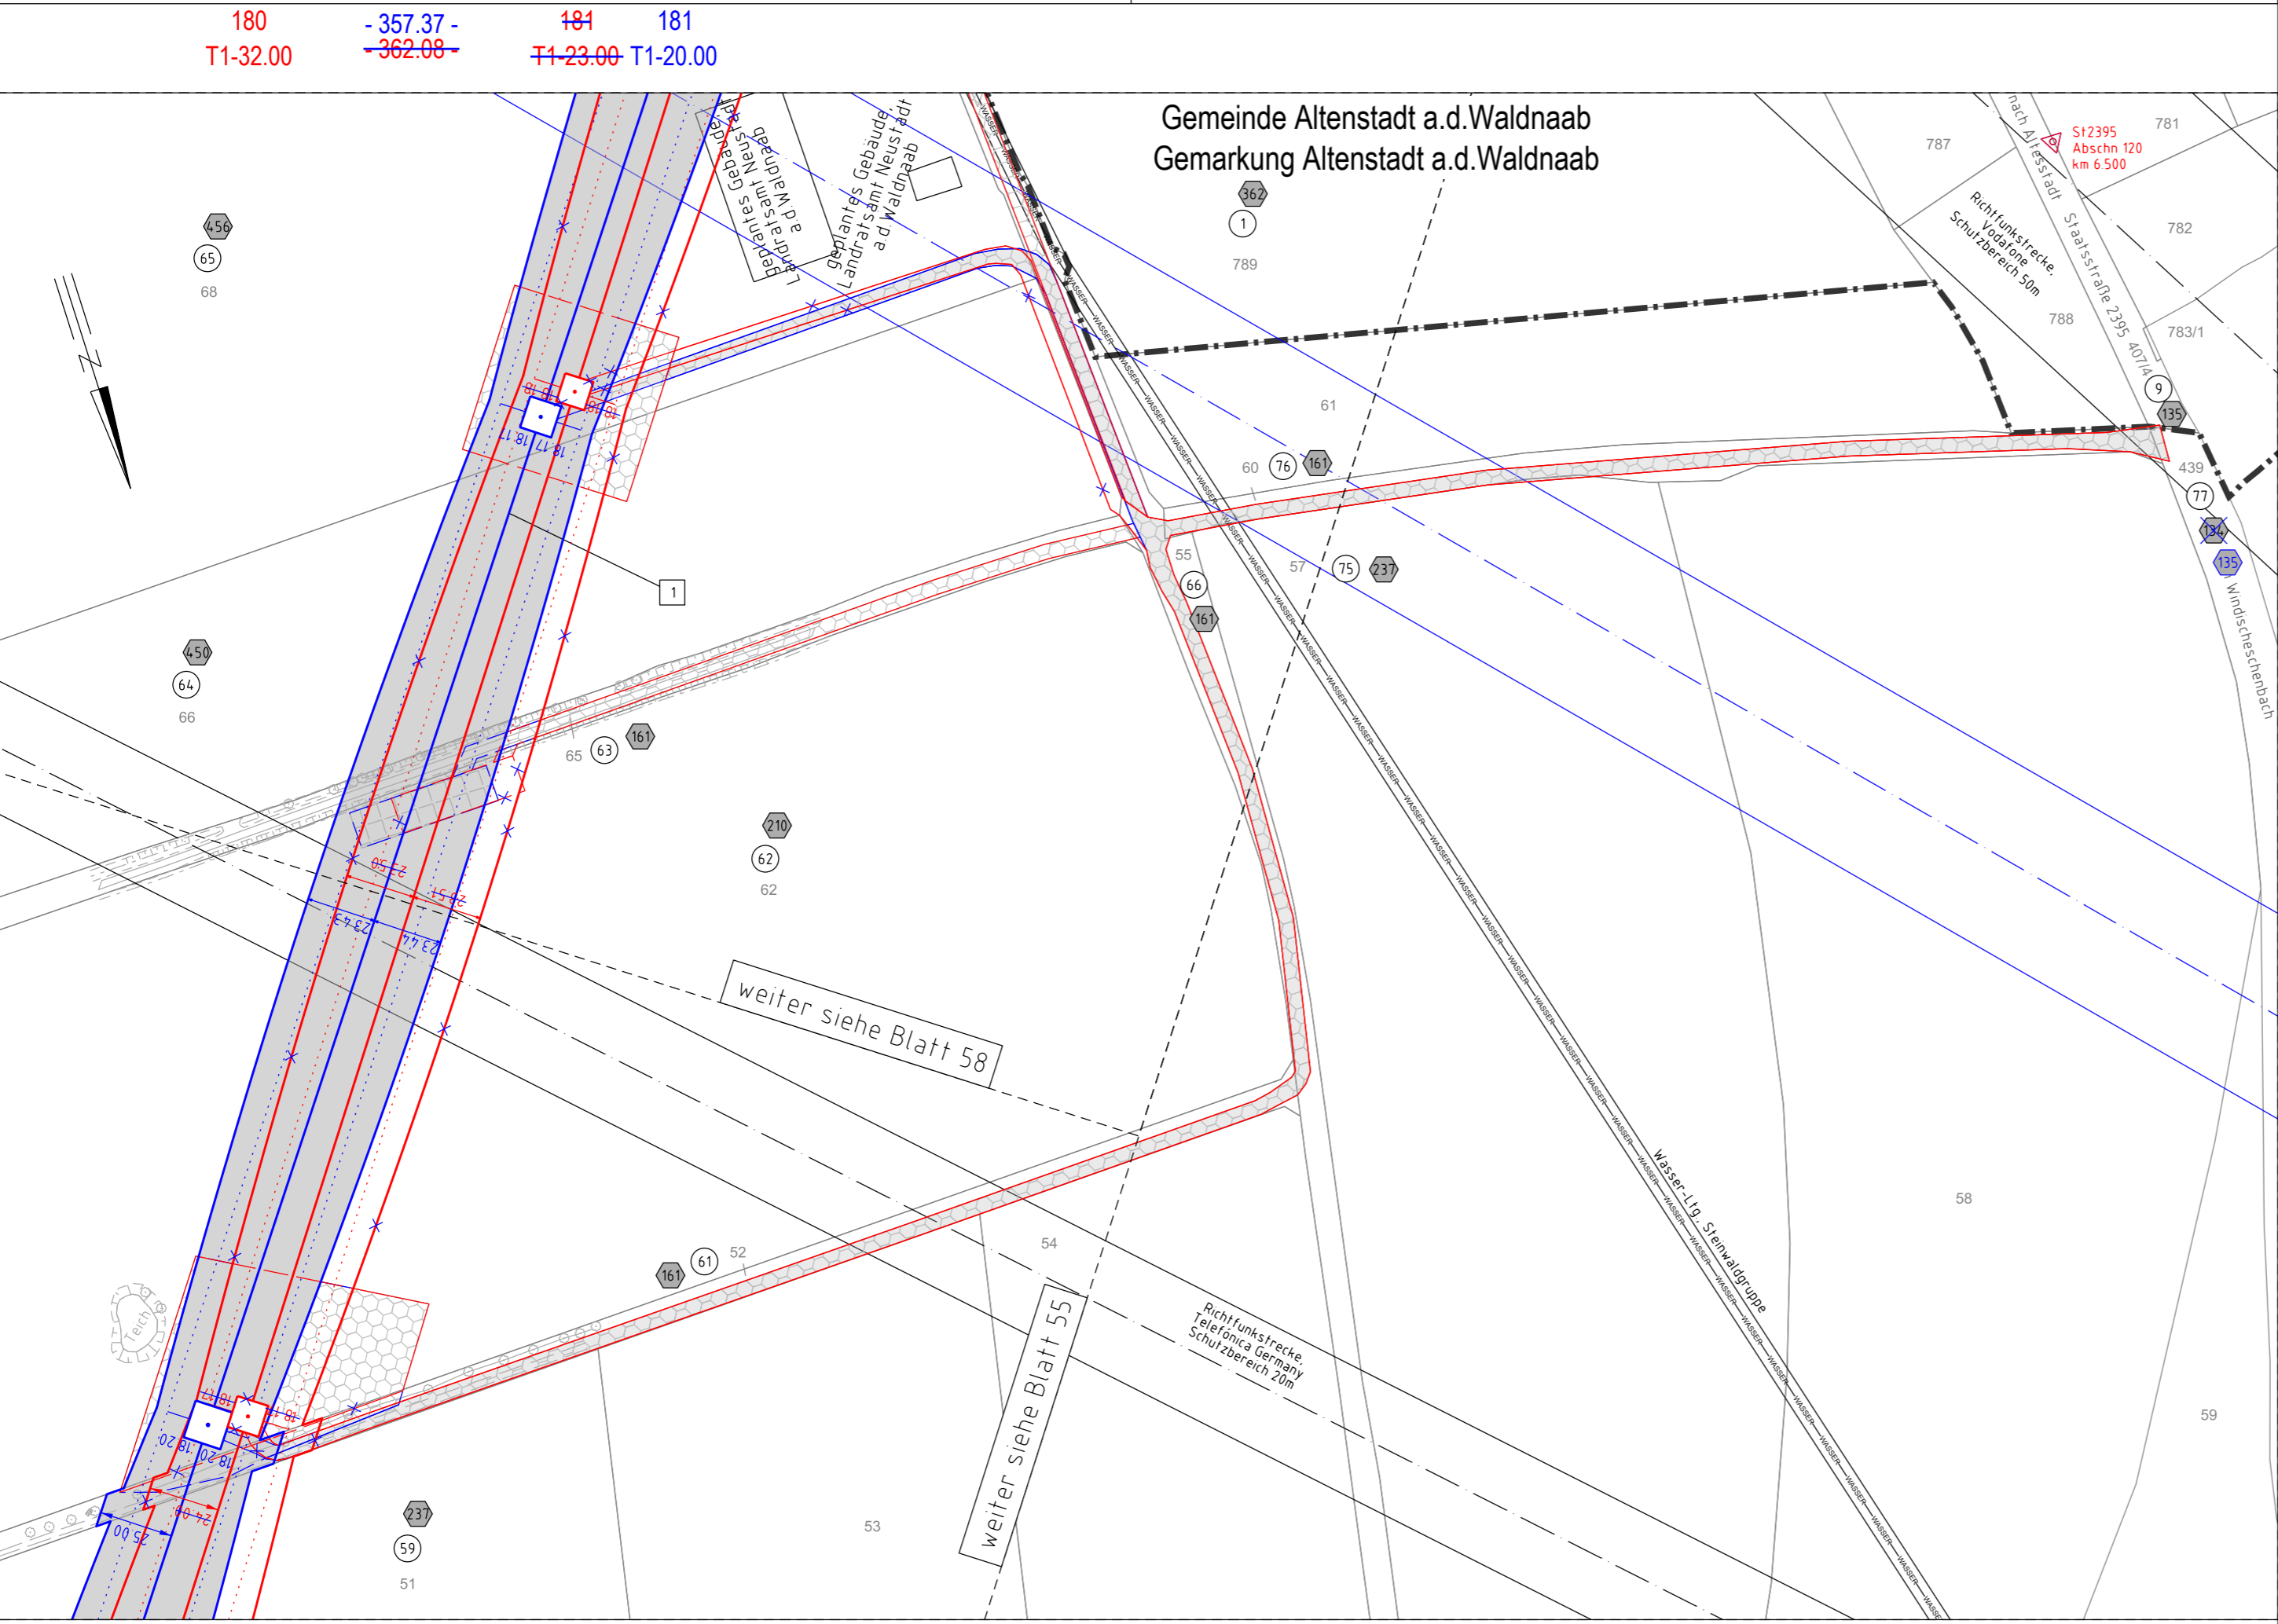

1. Deckblatt


Unterlage 3.2
Blatt 57/98



380/110-kV-Leitung Reg.-Bezirksgrenze Oberfranken/Oberpfalz - UW Etzenricht Ltg.Nr. B160 Lage-/Grunderwerbsplan Mast Nr. 180 - Mast Nr. 181 (Zuwegung)

1 Errichtung der 380/110-kV-Leitung Regierungsbezirksgrenze Oberfranken/Oberpfalz - UW Etzenricht, Ltg.Nr. B160 (TenneT)

Legende:

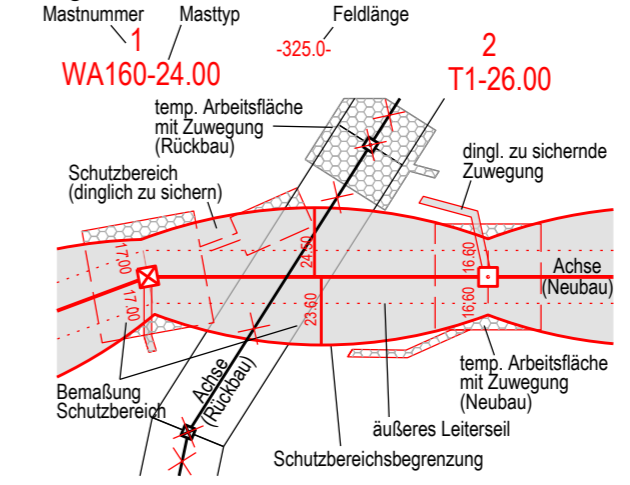

Grenzen:

- 3 Bauwerksnummer
 - 86 Flurstücksnummer
 - ⊗ Abspannmast
 - ⊕ Tragmast
 - ① Eigentümerschüsselnr.
 - ⑤ ⑱ Grundstücksordnungsnr. Neubau/Rückbau
 - dinglich zu sichernde Flächenanspruchnahme
 - bestehender Schutzstreifen
 - temp. Flächenanspruchnahme (Neubau)
 - temp. Flächenanspruchnahme (Rückbau)
 - temp. Flächenanspruchnahme durch Schutzgerüste (Neubau/Rückbau)
- Land
 - Regierungsbezirk
 - Kreis
 - Stadt/Gem.
 - Gemarkung
 - Flurstück
 - Waldeinschlag

Blaueintragung entspricht Deckblattänderung

Planfeststellungsunterlage

Aufgestellt	15.03.2019		
Bayreuth,			
TenneT TSO GmbH			
i.V. <i>Provas Eh. Ldb. Uag. S</i>		i.A. <i>G. Heintz</i>	
Maßstab	1 : 2000	Einheit	Meter
		imp GmbH Lise-Meitner-Straße 8 89081 Ulm	
Part of Sweco			
Datum	Name		
Bearb.	25.07.2018	Dißel	
Gepr.	14.12.2018	Pfeiffer	
Norm	DIN EN 50341-2-4: 04/2016		
Fachbereich TL			
Zust.	Änderung	Datum	Name
A	1. Deckblatt	24.02.2023	MF
Urspr.:			

Satzungsgemäß ausgelegen in der Zeit
vom
bis

Zeit und Ort der Auslegung sind vor Auslegung ortsüblich bekannt gemacht worden

Gemeinde:

Dienstiegel / Unterschrift

Planfeststellungsbehörde

Gemeinde Kirchendemenreuth
Gemarkung Klobenreuth

Regierungsbezirk Oberpfalz
Landkreis Neustadt a.d. Waldnaab