


Quelle: Geobasisdaten © Bayerische Vermessungsverwaltung

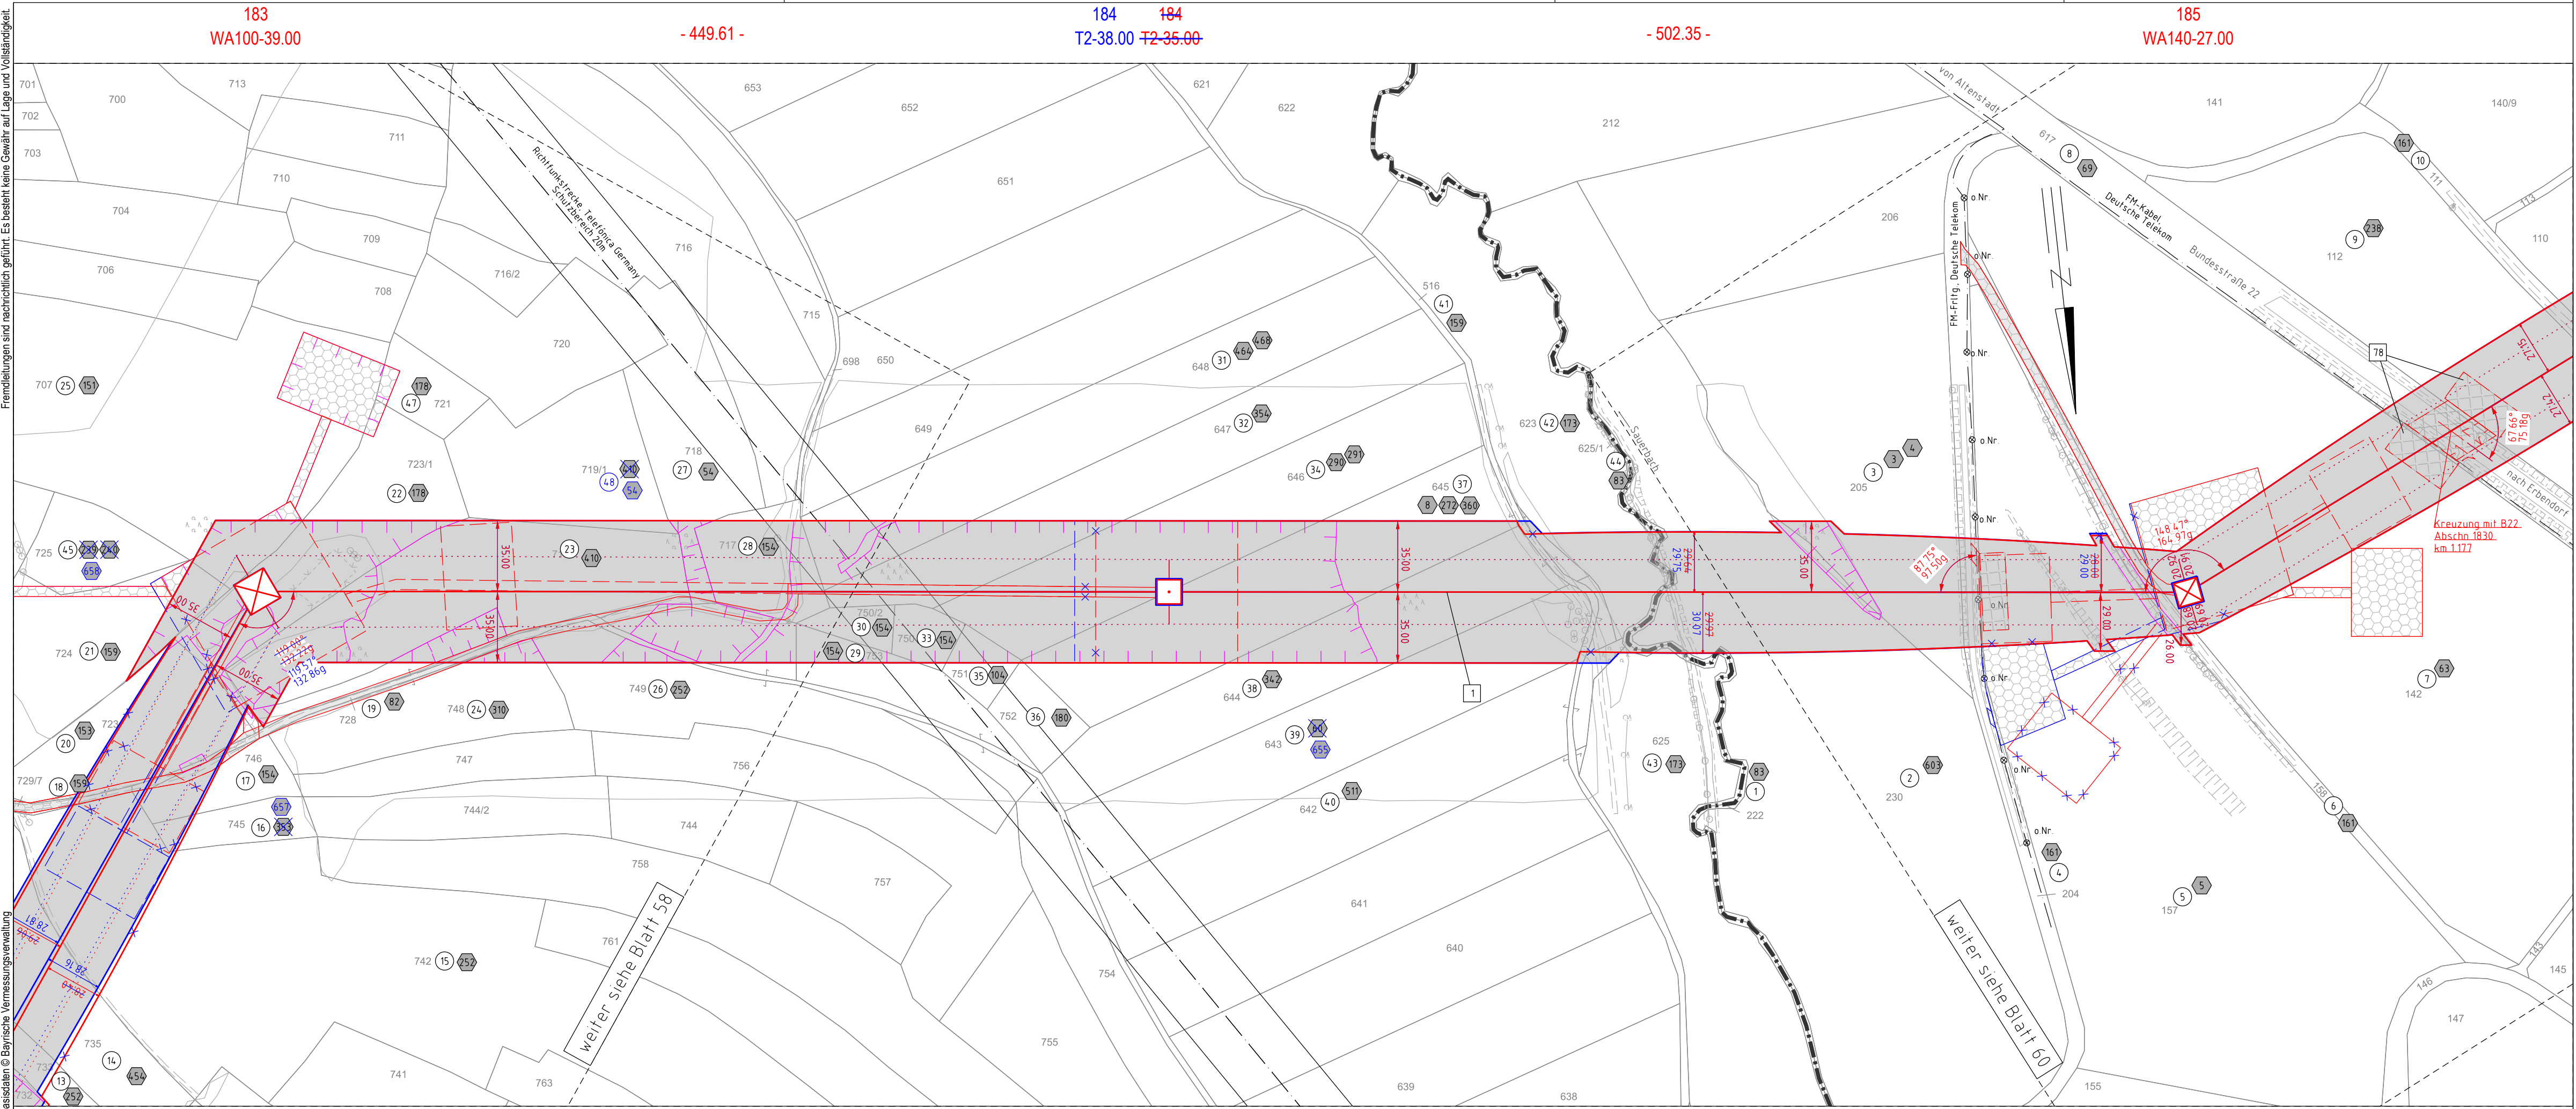

Gemeinde Altenstadt a.d. Waldnaab
Gemarkung Altenstadt a.d. Waldnaab

Regierungsbezirk Oberpfalz
Landkreis Neustadt a.d. Waldnaab

Gemeinde Kirchdemenreuth
Gemarkung Wendersreuth

1. Deckblatt



Unterlage 3.2
Blatt 59/98

380/110-kV-Leitung Reg.-Bezirksgrenze Oberfranken/Oberpfalz - UW Etzenricht Ltg.Nr. B160 Lage-/Grunderwerbsplan Mast Nr. 183 - Mast Nr. 185

1 Errichtung der 380/110-kV-Leitung Regierungsbezirksgrenze Oberfranken/Oberpfalz - UW Etzenricht, Ltg.Nr. B160 (TenneT)

Legende:

Mastnummer 1 WA160-24.00	Masttyp temp. Arbeitsfläche mit Zuwegung (Rückbau)	Feldlänge -325.0-	Mastnummer 2 T1-26.00
---------------------------------------	---	----------------------	------------------------------------

	Schutzbereich (dinglich zu sichern)		temp. Flächeninanspruchnahme (Neubau)
	temp. Arbeitsfläche mit Zuwegung (Neubau)		temp. Flächeninanspruchnahme (Rückbau)
	temp. Flächeninanspruchnahme durch Schutzgerüste (Neubau/Rückbau)		

	Bauwerksnummer		Land
	Flurstücksnummer		Regierungsbezirk
	Abspannmast		Kreis
	Tragmast		Stadt/Gem.
	Eigentümerschlüsselnr.		Gemarkung
	Grundstücksordnungsnr. Neubau/Rückbau		Flurstück
	dinglich zu sichernde Flächeninanspruchnahme		Waldeinschlag
	bestehender Schutzstreifen		
	temp. Flächeninanspruchnahme (Neubau)		
	temp. Flächeninanspruchnahme (Rückbau)		
	temp. Flächeninanspruchnahme durch Schutzgerüste (Neubau/Rückbau)		

Grenzen:

Planfeststellungsunterlage

Aufgestellt
Bayreuth, 15.03.2019
TenneT TSO GmbH

i.V. *Praxis E. Loh-Ing. S.* i.A. *G. Heintz*

Satzungsgemäß ausgelegen in der Zeit
vom
bis

Zeit und Ort der Auslegung sind vor Auslegung ortsüblich bekannt gemacht worden

Gemeinde:

Maßstab 1 : 2000 Einheit Meter

imp GmbH
Lise-Meiner-Straße 8
89081 Ulm

Datum	Name
Bearb. 25.07.2018	Dißel
Gepr. 14.12.2018	Pfeiffer
Norm	DIN EN 50341-2-4: 04/2016



Zust.	Änderung	Datum	Name	Urspr.:
A	1. Deckblatt	24.02.2023	MF	