


Fremdleitungen sind nachrichtlich geführt. Es besteht keine Gewähr auf Lage und Vollständigkeit.

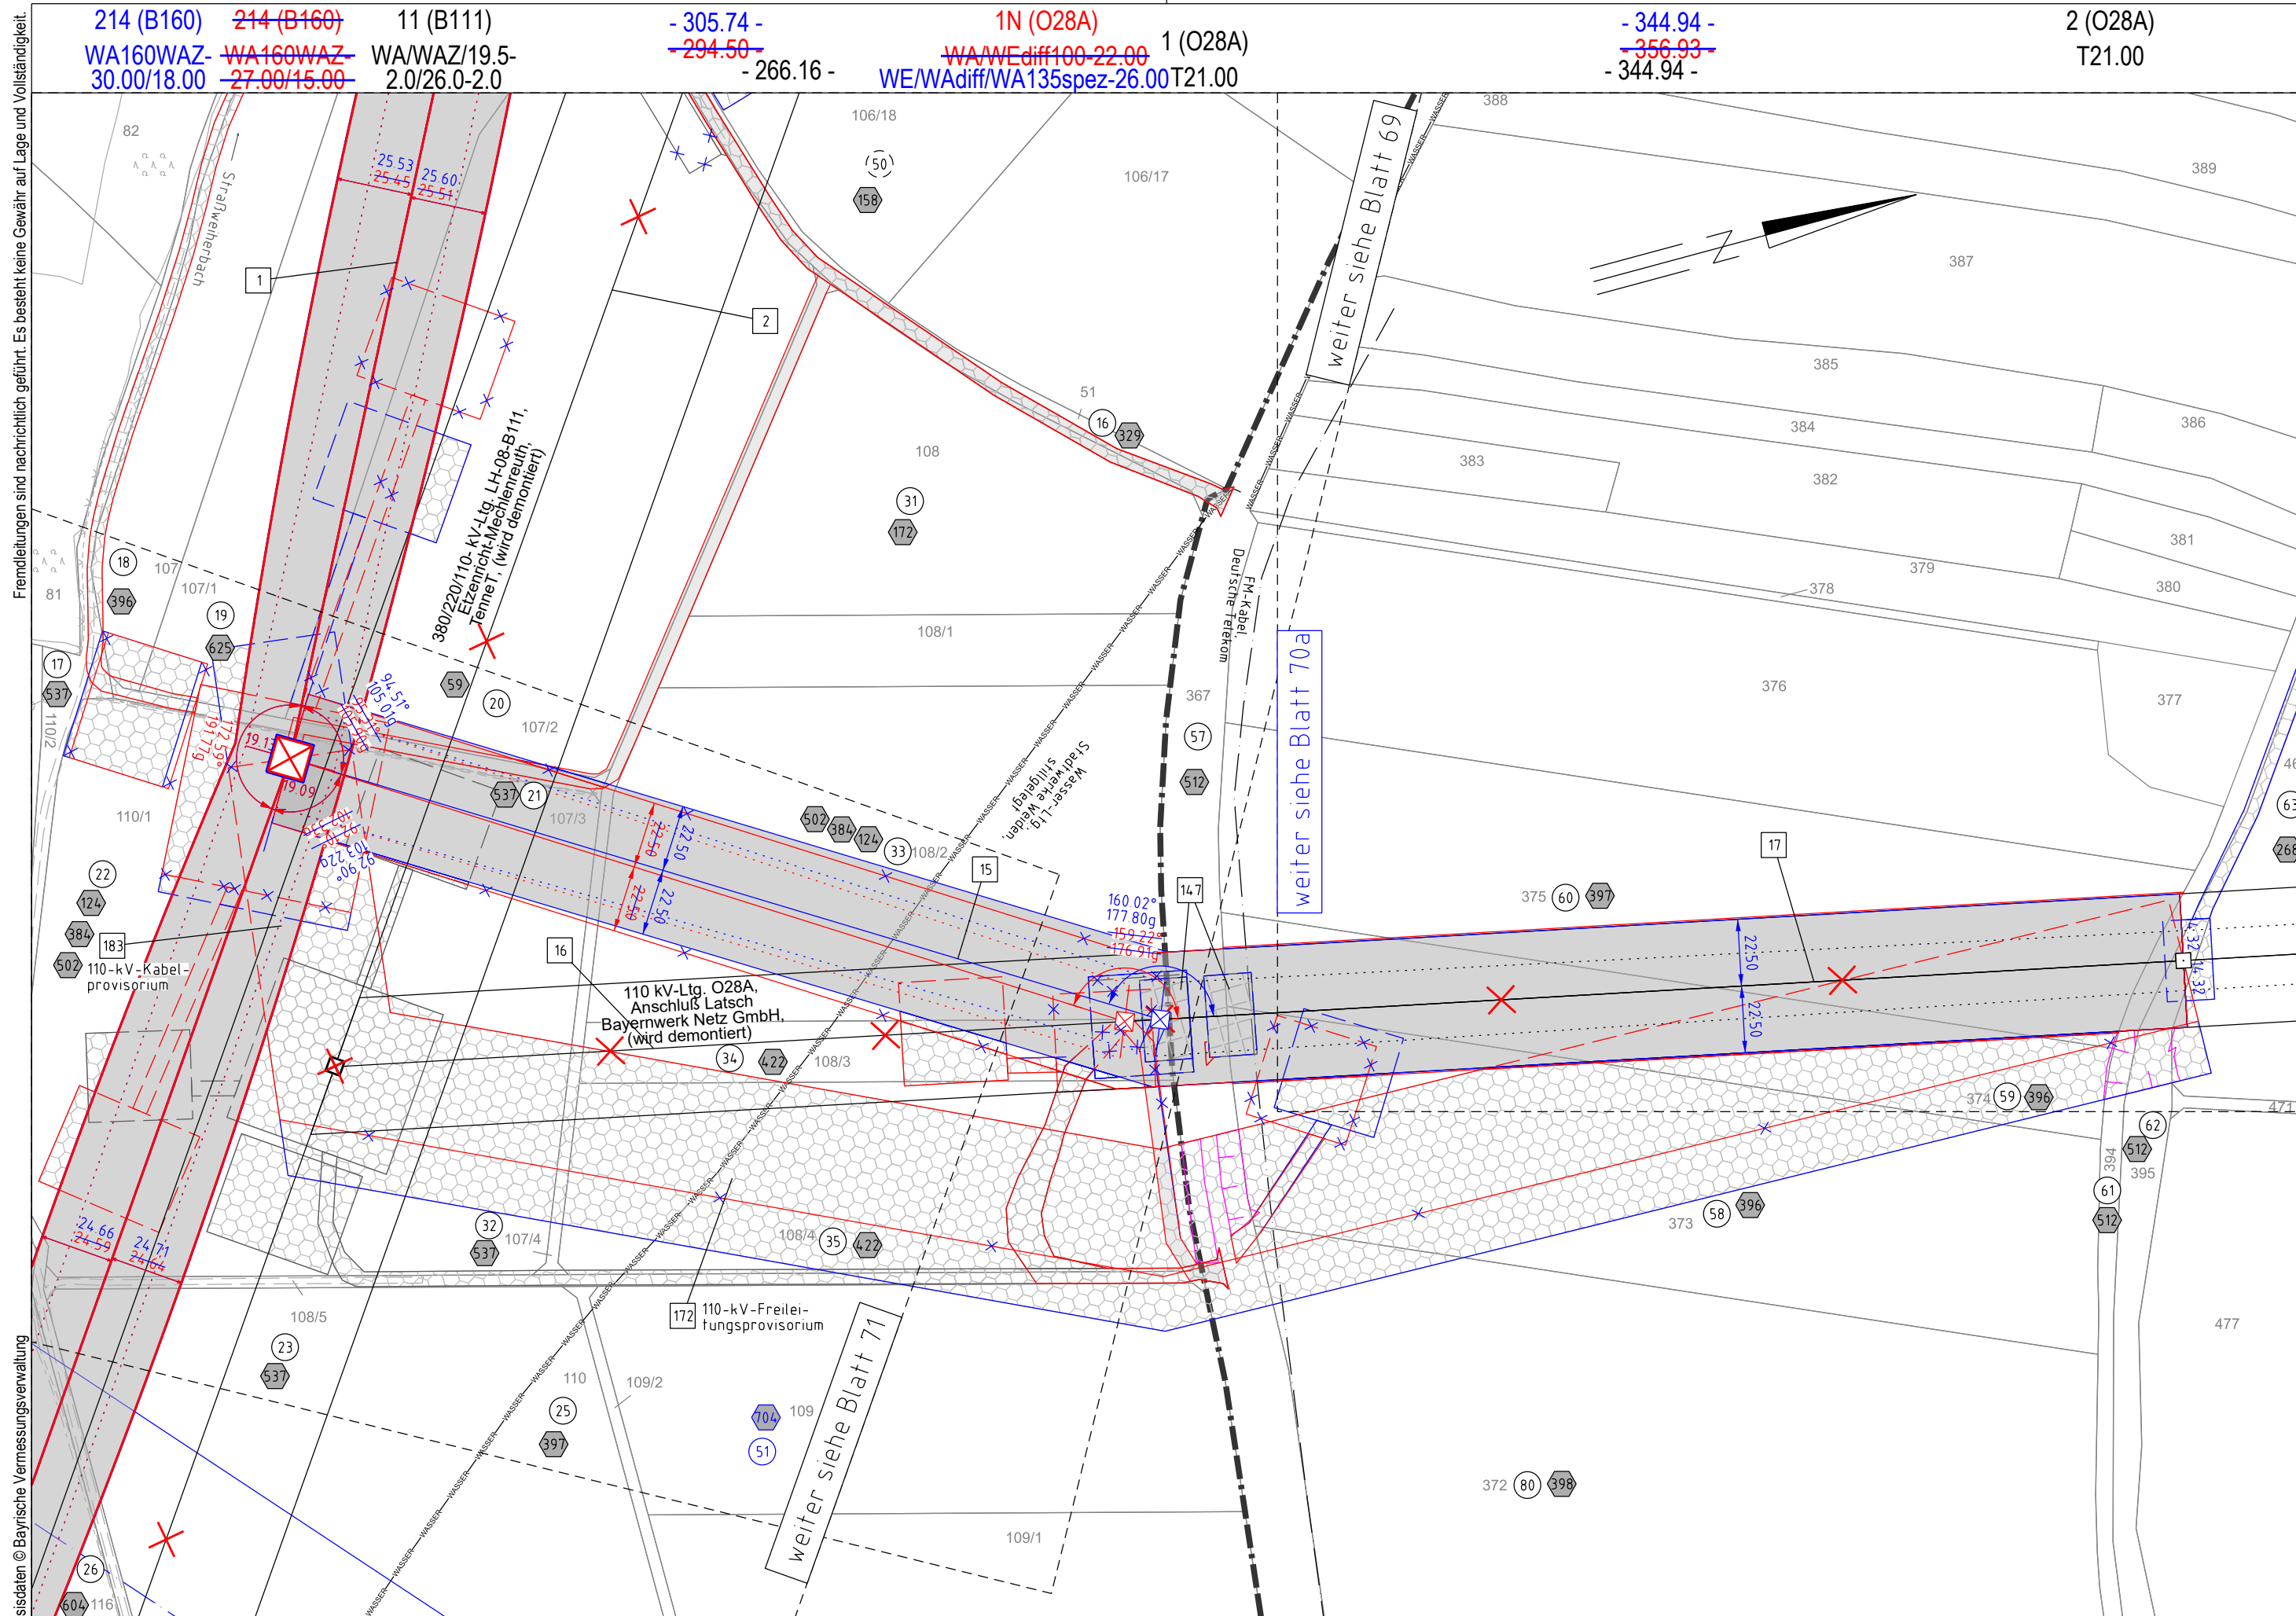

Quelle: Geobasisdaten © Bayerische Vermessungsverwaltung

Gemeinde Mantel
Gemarkung Rupprechtsreuth

Regierungsbezirk Oberpfalz
Landkreis Neustadt a.d.Waldnaab

Kreisfreie Stadt Weiden i.d.OPf.

Stadt Weiden i.d.OPf.
Gemarkung Neunkirchen b.Weiden

1. Deckblatt

Unterlage 3.2
Blatt 70/98




380/110-kV-Leitung
Reg.-Bezirksgrenze Oberfranken/Oberpfalz - UW Etzenricht
Ltg.Nr. B160

Lage-/Grunderwerbsplan

Mast Nr. 214 - Mast Nr. 2 (O28A) Anchl. Latsch

- 1 Errichtung der 380/110-kV-Leitung Regierungsbezirksgrenze Oberfranken/Oberpfalz - UW Etzenricht, Ltg.Nr. B160 (TenneT)
- 2 Rückbau der 380/220/110-kV-Leitung LH-08-B111 (TenneT) UW Etzenricht - UW Mechlenreuth; Mast 1 - Mast 54, Mast 59 - Mast 117
- 15 Neuanbindung des 110-kV-Anchl. Latsch O28A (Bayernwerk Netz GmbH) von Mast 214 (B160) (TenneT) nach Mast 1N; Neubau des 110-kV-Mastes 1N
- 16 Rückbau des 110-kV-Anchl. Latsch O28A (Bayernwerk Netz GmbH) von Mast 11 (LH-08-B111) (TenneT) nach Mast 1; Rückbau des 110-kV-Mastes 1
- 17 Übernahme der Bestandsbesetzung des 110-kV-Anchl. Latsch O28A (Bayernwerk Netz GmbH) auf Mast 1N - Mast 7

Legende:

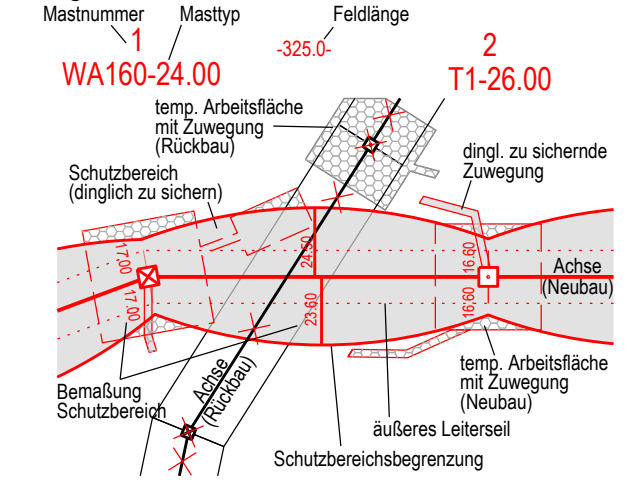

- ### Grenzen:
- Land
 - Regierungsbezirk
 - Kreis
 - Stadt/Gem.
 - Gemarkung
 - Flurstück
 - Waldeinschlag
- 3 Bauwerksnummer
 - 86 Flurstücksnummer
 - ⊗ Abspannmast
 - ⊕ Tragmast
 - Ⓜ Eigentümerschleuse
 - Ⓜ Grundstücksordnungsnr. Neubau/Rückbau
 - dinglich zu sichernde Flächenanspruchnahme
 - bestehender Schutzstreifen
 - temp. Flächenanspruchnahme (Neubau)
 - temp. Flächenanspruchnahme (Rückbau)
 - temp. Flächenanspruchnahme durch Schutzgerüste (Neubau/Rückbau)

Blau eintragung entspricht Deckblattänderung

Planfeststellungsunterlage

Aufgestellt	15.03.2019
Bayreuth,	
TenneT TSO GmbH	
i.V. <i>Provas Eh. Loh. Ugg. S.</i> i.A. <i>G. Heintz</i>	
Maßstab	1 : 2000 Einheit Meter
imp GmbH Lise-Meitner-Straße 8 89081 Ulm Part of Sweco	
Bearb.	25.07.2018 Dißel
Gepr.	14.12.2018 Pfeiffer
Norm	DIN EN 50341-2-4: 04/2016
Fachbereich TL	
Zust.	Änderung Datum Name Urspr.:

Satzungsgemäß ausgelegen in der Zeit

vom

bis

Zeit und Ort der Auslegung sind vor Auslegung ortsüblich bekannt gemacht worden

Gemeinde:

Dienstiegel / Unterschrift

Planfeststellungsbehörde