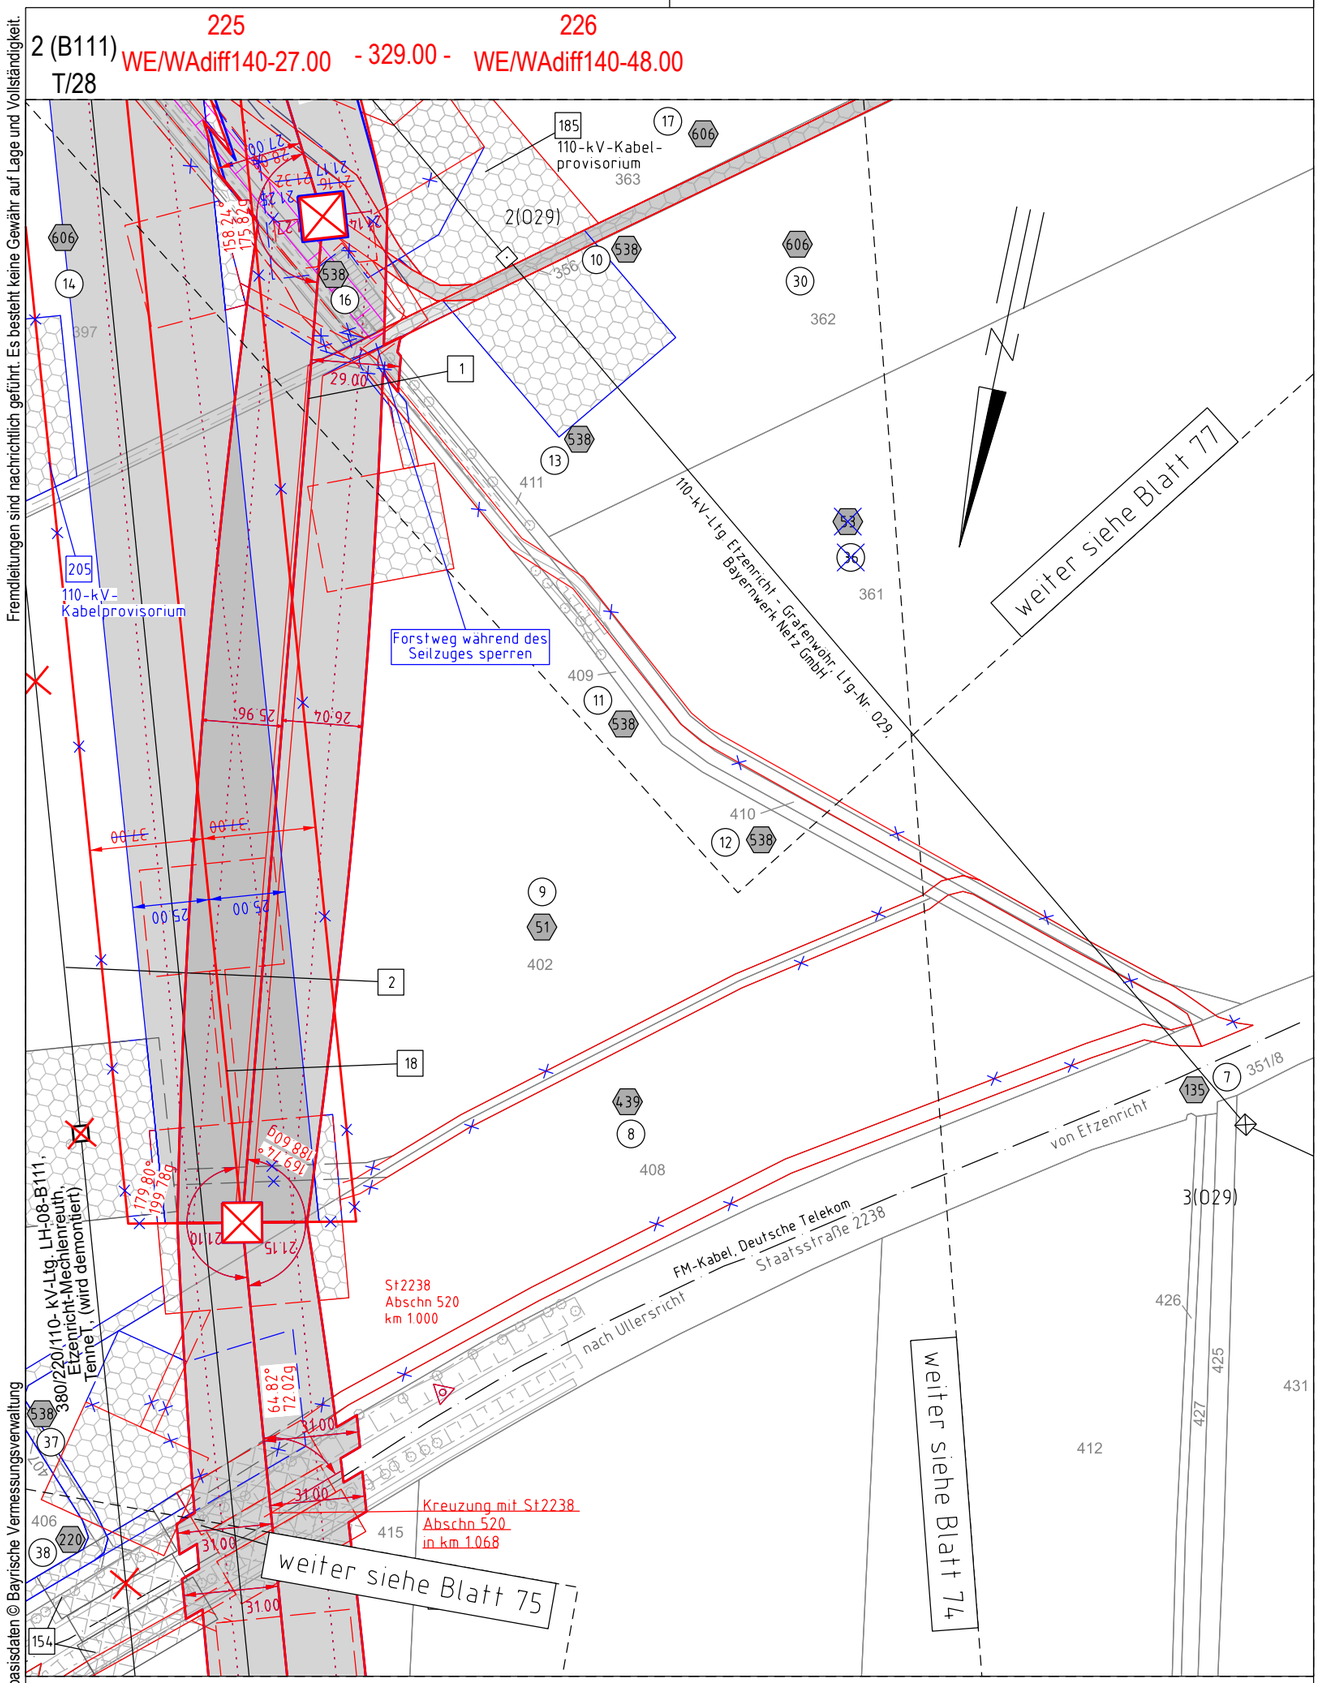

Gemeinde Etzenricht
Gemarkung Etzenricht

Regierungsbezirk Oberpfalz
Landkreis Neustadt a.d.Waldnaab

1. Deckblatt

Unterlage 3.2
Blatt 76/98

TenneT
Taking power further

380/110-kV-Leitung
Reg.-Bezirksgrenze Oberfranken/Oberpfalz - UW Etzenricht
Ltg.Nr. B160

Lage-/Grunderwerbsplan

Mast Nr. 225 - Mast Nr. 226 (Zuwegung)

1 Errichtung der 380/110-kV-Leitung Regierungsbezirksgrenze Oberfranken/Oberpfalz - UW Etzenricht, Ltg.Nr. B160 (TenneT)
2 Rückbau der 380/220/110-kV-Leitung LH-08-B111 (TenneT) UW Etzenricht - UW Mechlenreuth; Mast 1 - Mast 54, Mast 59 - Mast 117
18 Neuanbindung der 110-kV ~~Leitung~~ Freileitung Einführung Etzenricht B160B (Bayernwerk Netz GmbH) von Mast 225 (B160) (TenneT) nach UW Etzenricht; Neubau der 110-kV-Maste 1N und 2N inkl. Montage einer neuen Zusatztraverse an Mast 1 (B154)

Legende:

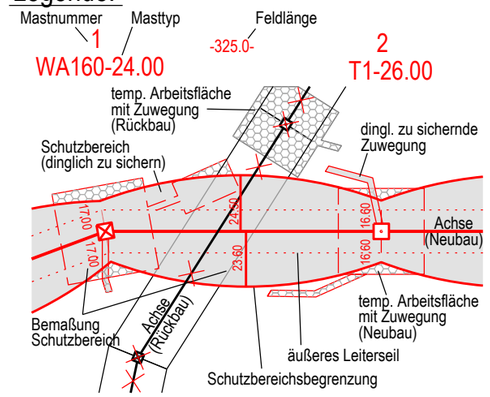

3 Bauwerksnummer
86 Flurstücksnummer
Abspannmast
Tragmast
1 Eigentümerschlüsselnr.
5 19 Grundstücksordnungsnr. Neubau/Rückbau
dinglich zu sichernde Flächeninanspruchnahme
bestehender Schutzstreifen
temp. Flächeninanspruchnahme (Neubau)
temp. Flächeninanspruchnahme (Rückbau)
temp. Flächeninanspruchnahme durch Schutzgerüste (Neubau/Rückbau)

Grenzen:

Land
Regierungs-bezirk
Kreis
Stadt/Gem.
Gemarkung
Flurstück
Waldeinschlag

Blaueintragung entspricht Deckblattänderung

Planfeststellungsunterlage

Aufgestellt
Bayreuth,
TenneT TSO GmbH

15.03.2019

i.V. Thomas Eichhorn-Lugs i.A. G. Heinitz

Zust.	Änderung	Datum	Name
A	1. Deckblatt	24.02.2023	MF

Maßstab 1 : 2000 Einheit Meter

imp Part of Sweco
imp GmbH
Lise-Meitner-Straße 8
89081 Ulm

	Datum	Name
Bearb.	25.07.2018	Dißel
Gepr.	14.12.2018	Pfeiffer
Norm	DIN EN 50341-2-4: 04/2016	
Fachbereich TL		

TenneT Taking power further

Ursprr.:

Satzungsgemäß ausgelegen in der Zeit

vom .....

bis .....

Zeit und Ort der Auslegung sind vor Auslegung ortsüblich bekannt gemacht worden

Gemeinde: .....

Dienstsiegel / Unterschrift .....

Planfeststellungsbehörde