

102
WA14.0WAZ-30.00/18.00
DA
DA-4-DE
SF

[376.29]
- 373.00 -
[369.71]

103
T1-26.00
VO/DH
DA-4-DE
SF

- 325.34 -


104
T1-32.00
VO/DH
DA-4-DE
SF

- 334.84 -

105
T1-32.00
VO/DH
DA-4-DE
SF



[380.64]
- 380.20 -
[379.77]

106
WA160-27.00
DA
DA-4-DE
SF

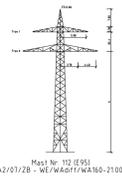




Kontrollplan	
102	103
104	105
106	107

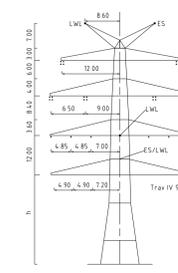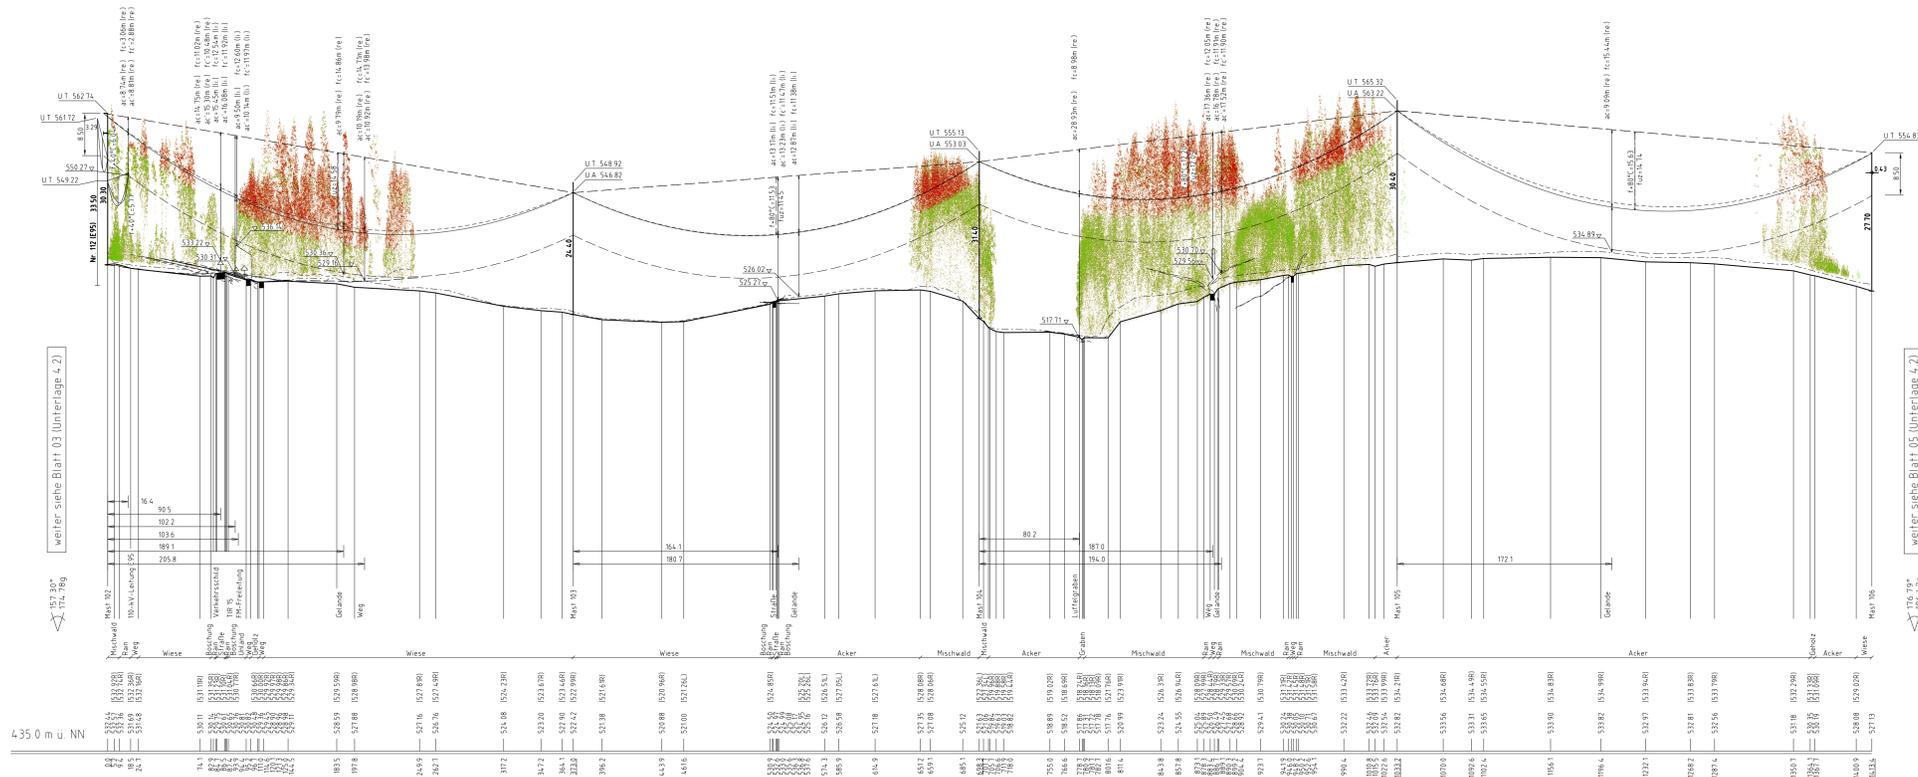

Mast Nr. 102

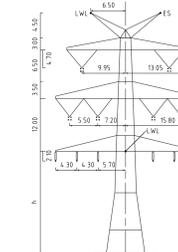

Mast Nr. 103-105

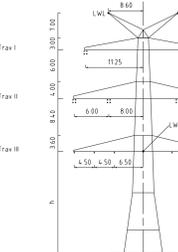

Mast Nr. 106

Vegetation dichter als 35m am Leiteseit
Vegetation innerhalb des Schutzbereiches



380/110-kV-Leitung
Reg.-Bezirksgrenze Oberfranken/
Oberpfalz - UW Etzernicht
Ltg.Nr. B160
Längenprofil

Mast Nr. 102 - Mast Nr. 106
1. Deckblatt

Maßstab: der Längen 1:2000, der Höhen 1:500

DIN VDE-Bestimmung	DN VDE 0210/ DIN EN 50341 - 2-4, 6/2/2019 (Eiszone 2, Windzone 0)
Masttyp	DA-4-DE
Seitliche Überhöhung	16,70 m rechts oder links aufgemessen

Planfeststellungsunterlagen		Satzungsgemäß ausgefüllt in der Zeit	
Aufstellungsdatum	15.03.2019	Von	
Planfeststellungsbeschluss	15.03.2019	Bis	
Zustand der Unterlagen sind vor Auslegung ersichtlich bekannt gemacht worden			
Gemeinde:			
Dienststelle/Unterschrift:			
Planfeststellungsbehörde:			