151
WA160-39.00
DA
DA-4-DE

[402.30]
- 403.24 -
[404.18]

152
WA140-33.00
DA
DA-4-DE
SF

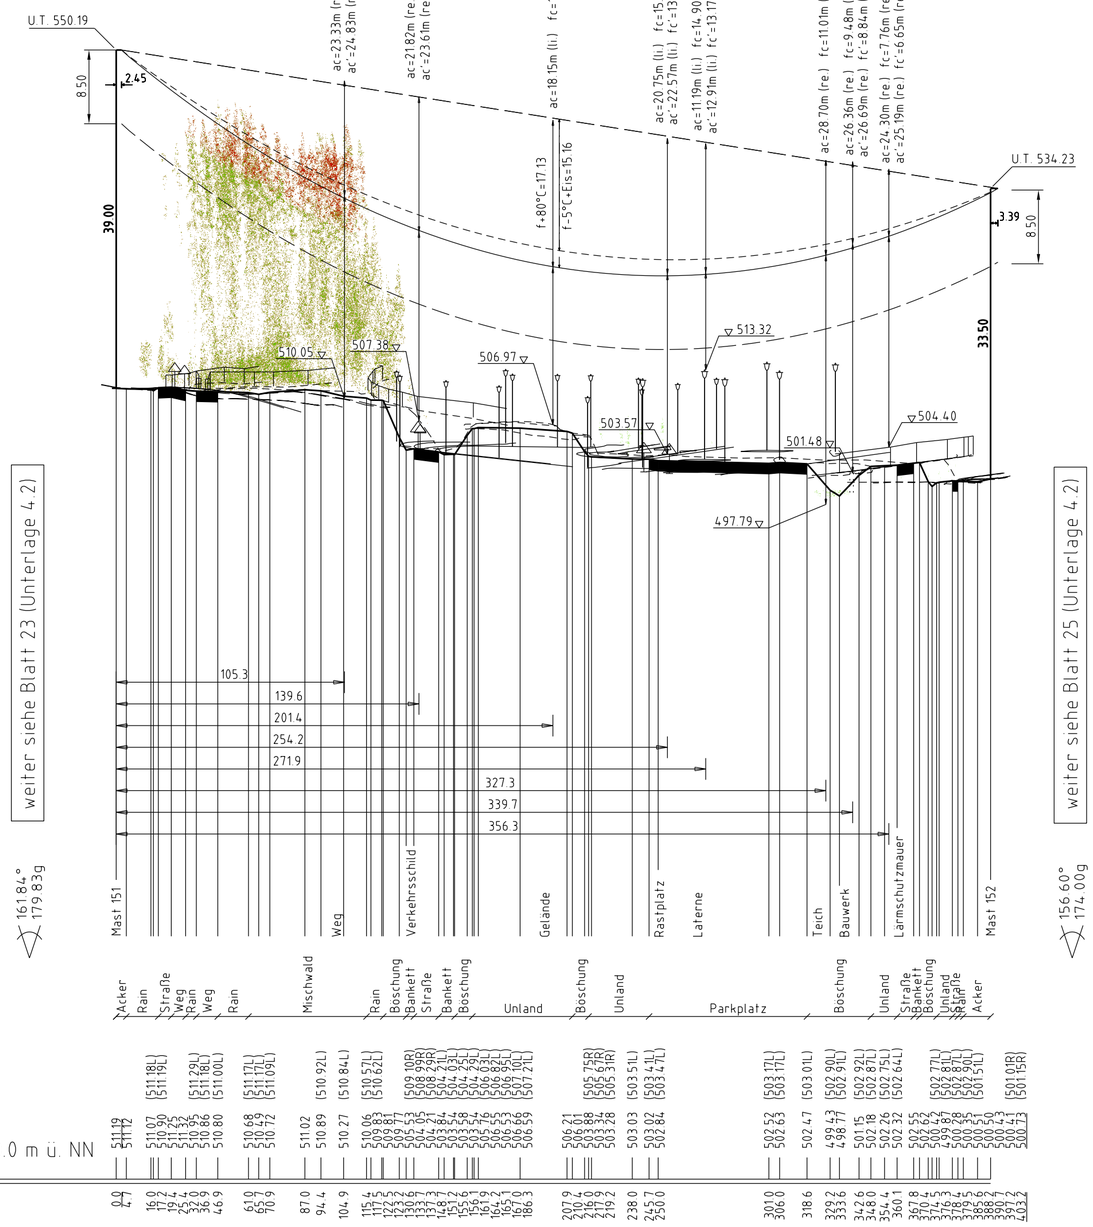

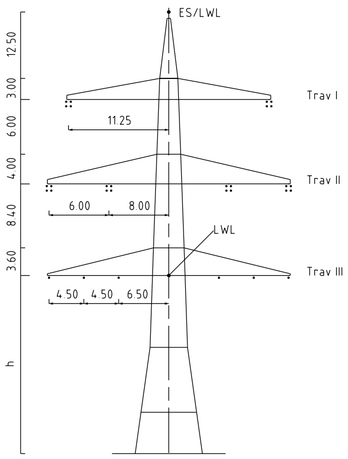

Mast Nr. 151

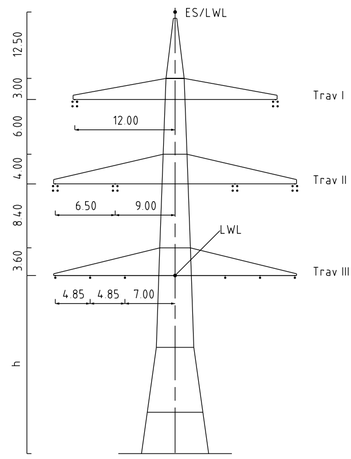

Mast Nr. 152

Vegetation dichter als 3.50m am Leiterseil

Vegetation innerhalb des Schutzbereiches

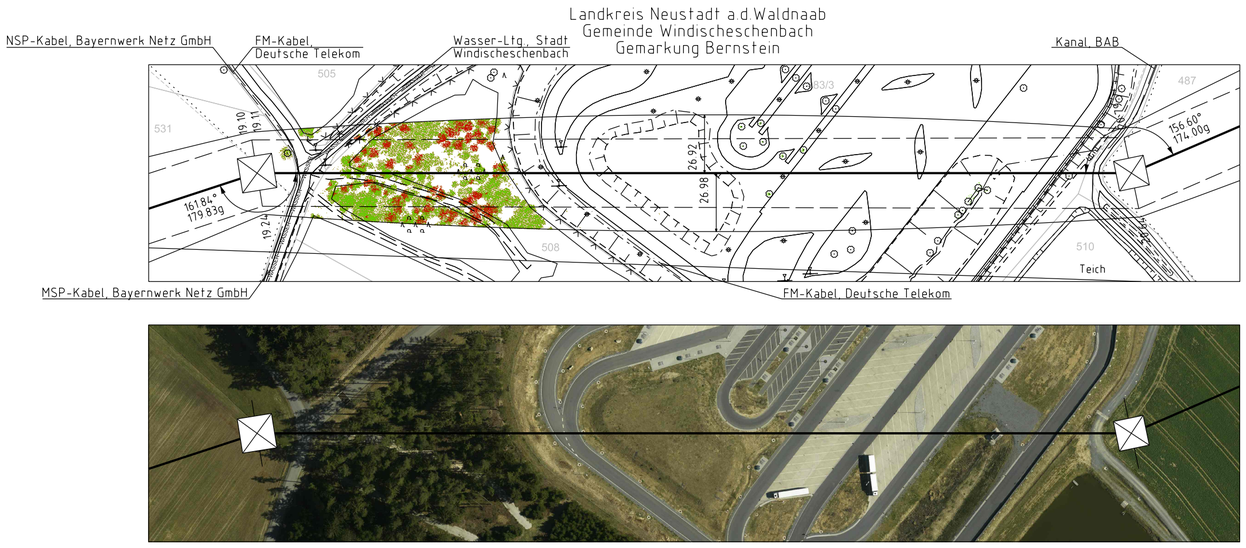

Unterlage 4.2
Blatt 24/~~57~~ 60

380/110-kV-Leitung Reg.-Bezirksgrenze Oberfranken/ Oberpfalz - UW Etzenricht Ltg.Nr. B160

Längenprofil

Mast Nr. 151 - Mast Nr. 152

1. Deckblatt

Maßstab der Längen 1 : 2000
der Höhen 1 : 500

DIN VDE-Bestimmung	:	DIN VDE 0210/ DIN EN 50341-2-4: 09/2019 (Eiszone 2, Windzone 1)
Masttyp	:	DA-4-DE
Beseilung Leiterseil	:	2×3×4 565-AL1/72-ST1A; MZS=46.0N/mm² (380-kV) 2×3×1 565-AL1/72-ST1A; MZS=46.0N/mm² (110-kV)
Erdseil	:	
Luftkabel/ sonstige Belegung	:	1×1 OPGW-DSBB 1x48 SMF (122-AL3/61-A20SA-13,4); dhgl. bei 10°C; MZS=61.9N/mm²; Vogelschutzarmatur je 25m 1x1 OPGW DI\)b 48 SMF (265-AL3/25-A20SA 26.5); dhgl. bei 10°C; MZS=48.4N/mm²
Kettenlänge	:	DA=6.50m (3277N) (380-kV), DA=3.59m (1030N) (110-kV)
Seitliche Überhöhung	:	16.70 m rechts — · — · — · — oder links – – – – – – – aufgenommen

Planfeststellungsunterlage

Aufgestellt
Bayreuth, 24.02.2023
TenneT TSO GmbH
i.V. Thomas Eichelkraut i.A.

Satzungsgemäß ausgelegen in der Zeit
vom .....
bis .....
Zeit und Ort der Auslegung sind vor Auslegung ortsüblich bekannt gemacht worden
Gemeinde: .....
Dienstsiegel / Unterschrift .....

Planfeststellungsbehörde

Fremdleitungen sind nachrichtlich geführt.
Es besteht keine Gewähr auf Lage und Vollständigkeit.

Geobasisdaten Bayerische Vermessungsverwaltung

Zust.	Änderung	Datum	Name
A	1 Deckblatt	24.02.2023	MF

Maßstab 1:2000/500 Einheit Meter

imp GmbH
Lise-Meitner-Straße 8
89081 Ulm

	Datum	Name
Bearb.	20.02.2023	Frey
Gepr.	22.02.2023	Pfeiffer
Norm	DIN EN 50341-2-4: 04/2016	
Fachbereich TL		

Urspr.