

158
WA160-39.00
DA
DA-4-DE
SF

[466 09]
- 468 69 -
[471 29]

159
T2-26.00
VQ/DH
DA-4-DE
SF





- 429.20 -

160
T1-32.00
VQ/DH
DA-4-DE
SF

[388 81]
- 393 78 -
[398 74]

161
WA140WAZ-30.00/18.00
DA
DA-4-DE
SF


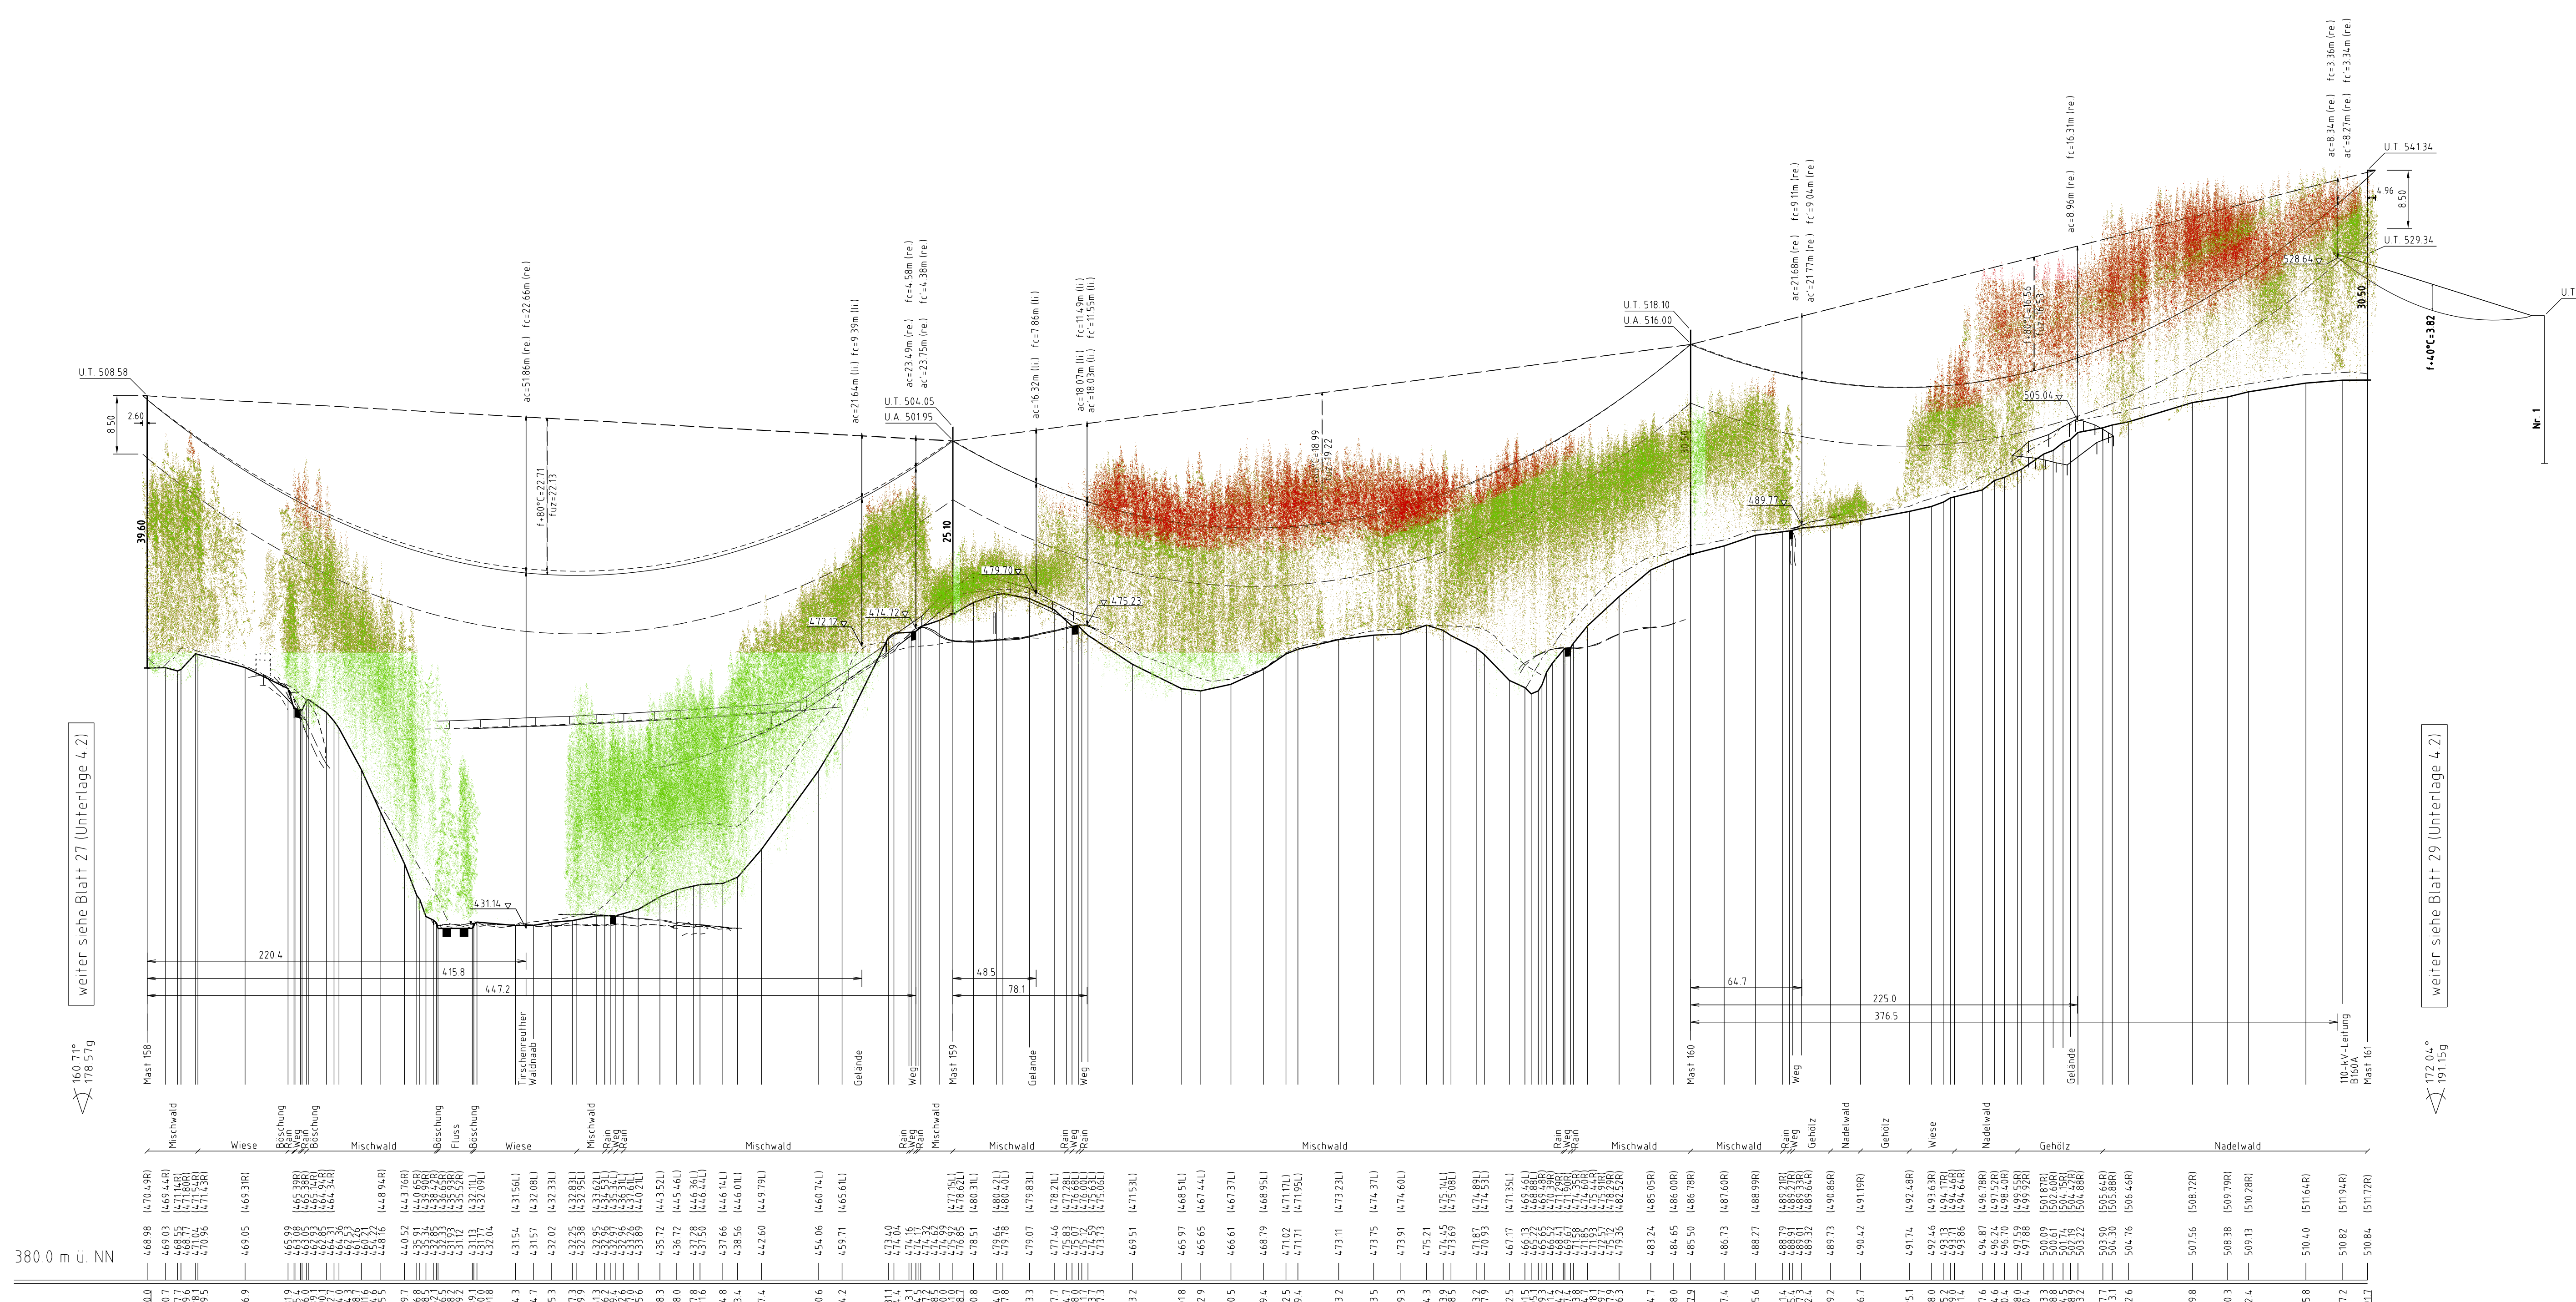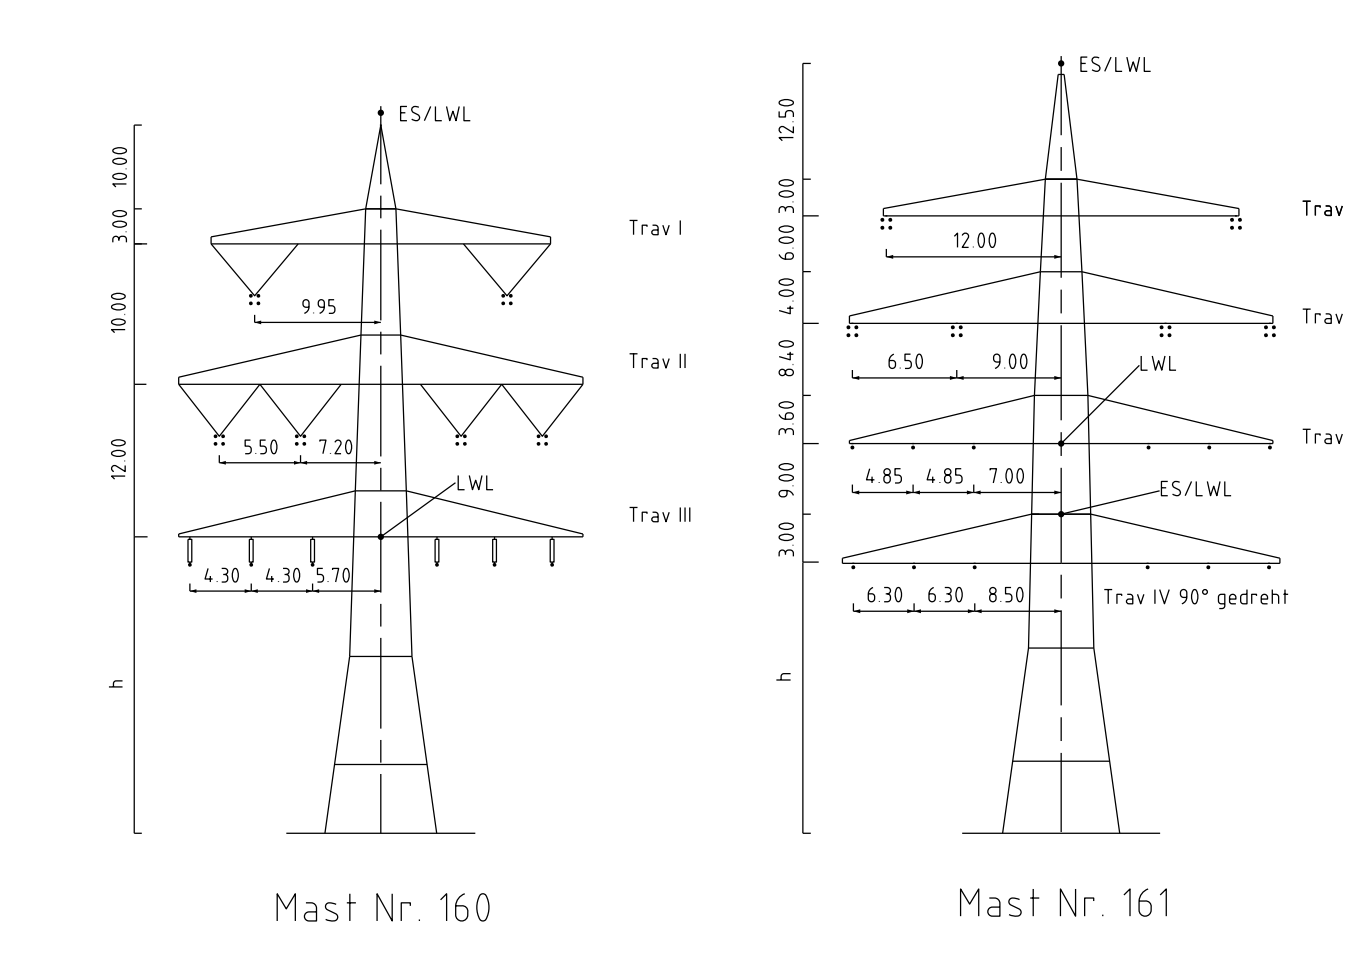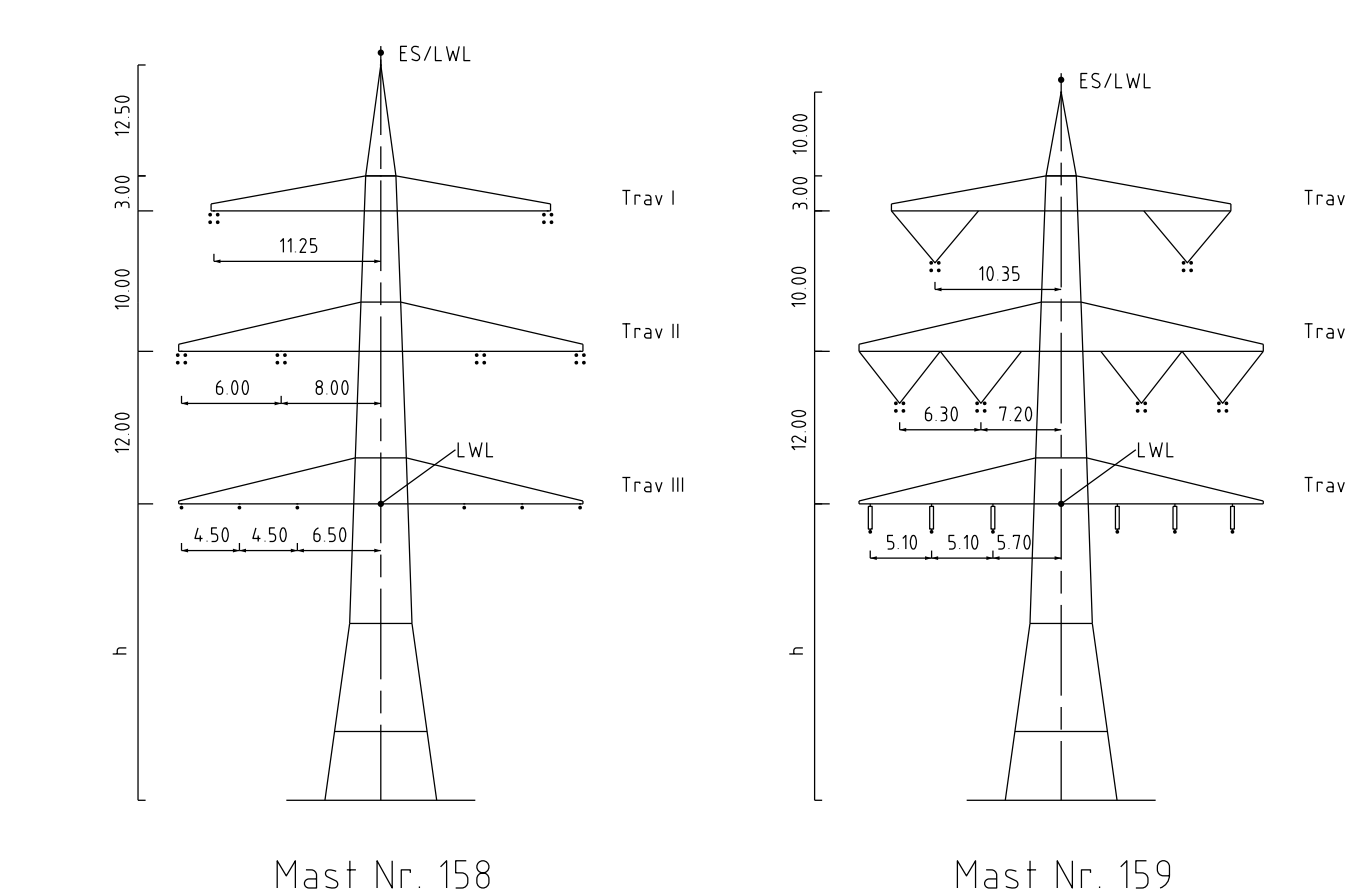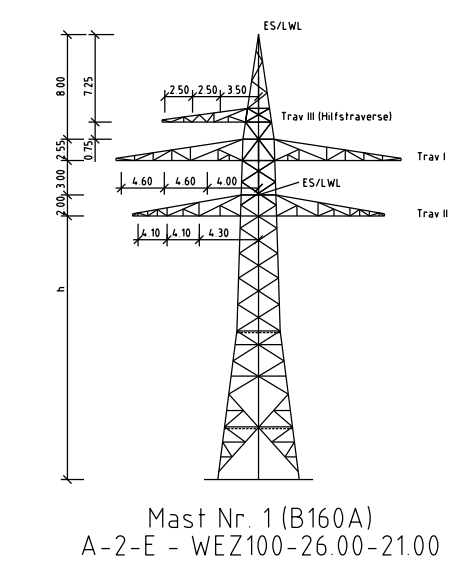

