

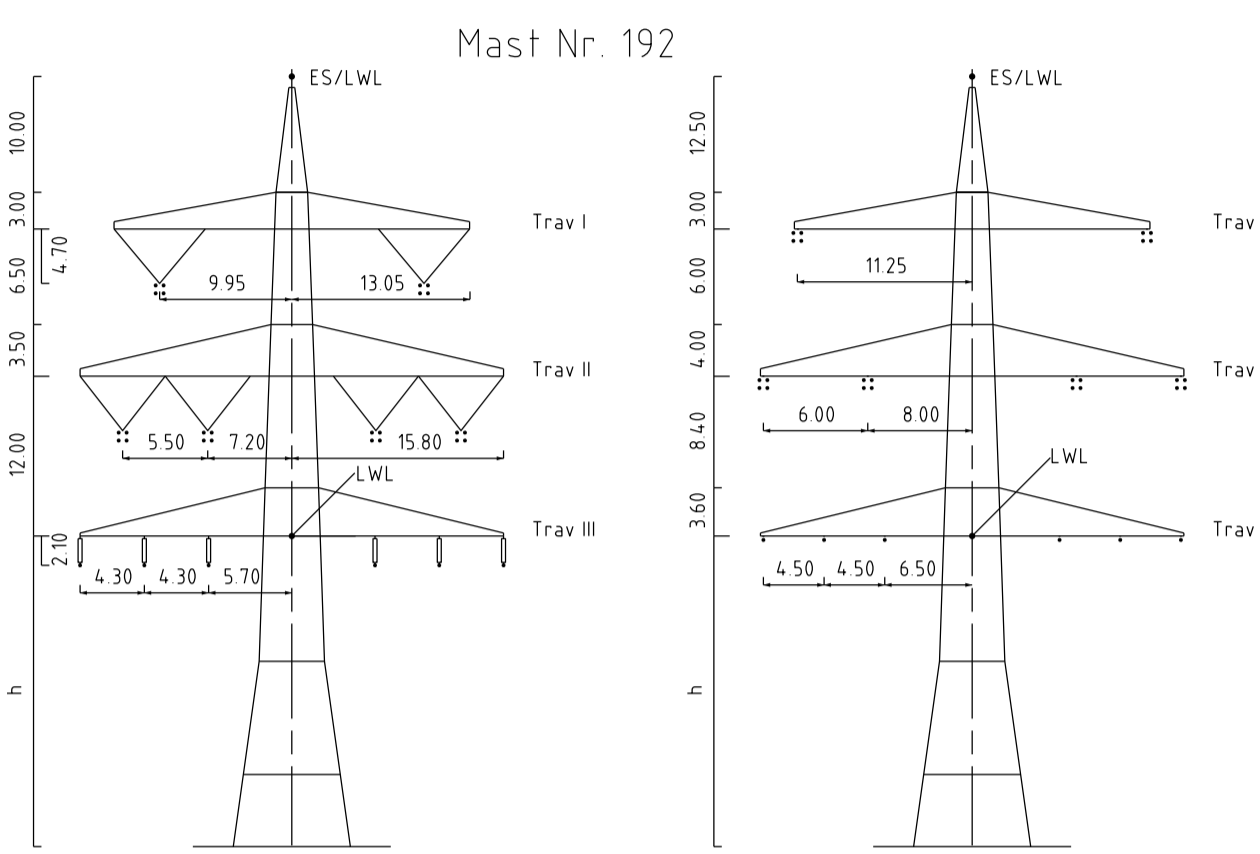


Acker	Weg	Acker	Mischwald	Weg	Acker	Acker	Wiese	Graben	Mischwald	Mischwald	Mischwald	Mischwald	Mischwald	Mischwald	Mischwald
8.0	23.9	64.9	129.3	14.97	186.3	193.1	204.4	212.7	238.7	252.7	268.1	277.4	285.5	312.1	337.1
457.34	455.99	453.87	449.93	448.81	448.14	447.55	446.31	445.03	443.28	441.82	440.70	440.83	442.15	444.75	445.96
457.0211	456.6661	454.6661	450.6661	449.5461	448.8701	448.2891	447.0091	445.7291	444.0291	442.2991	441.4491	441.3091	442.6291	445.2291	446.4391

100.0	200.0	300.0	400.0	500.0	600.0	700.0	800.0	900.0	1000.0	1100.0	1200.0	1300.0	1400.0	1500.0	1600.0	1700.0	1800.0	1900.0	2000.0	
457.34	455.99	453.87	449.93	448.81	448.14	447.55	446.31	445.03	443.28	441.82	440.70	440.83	442.15	444.75	445.96	447.17	448.38	449.59	450.80	452.01
457.0211	456.6661	454.6661	450.6661	449.5461	448.8701	448.2891	447.0091	445.7291	444.0291	442.2991	441.4491	441.3091	442.6291	445.2291	446.4391	447.6491	448.8591	450.0691	451.2791	452.4891

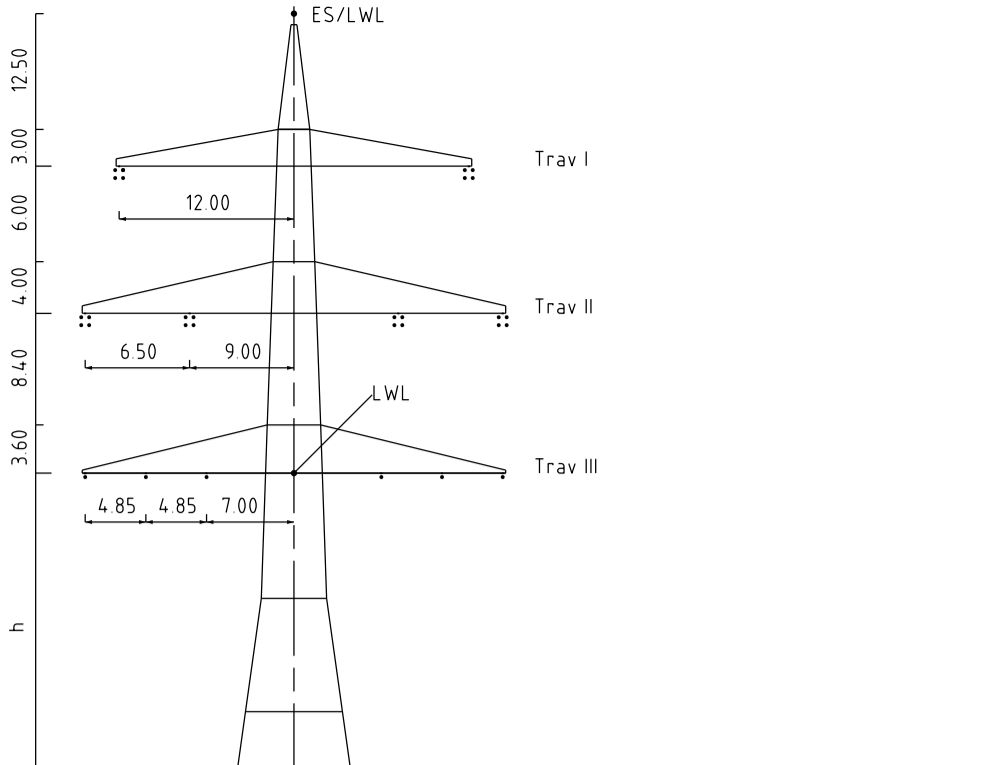

Vegetation dichter als 350m an Leiteseite
Vegetation innerhalb des Schutzbereiches

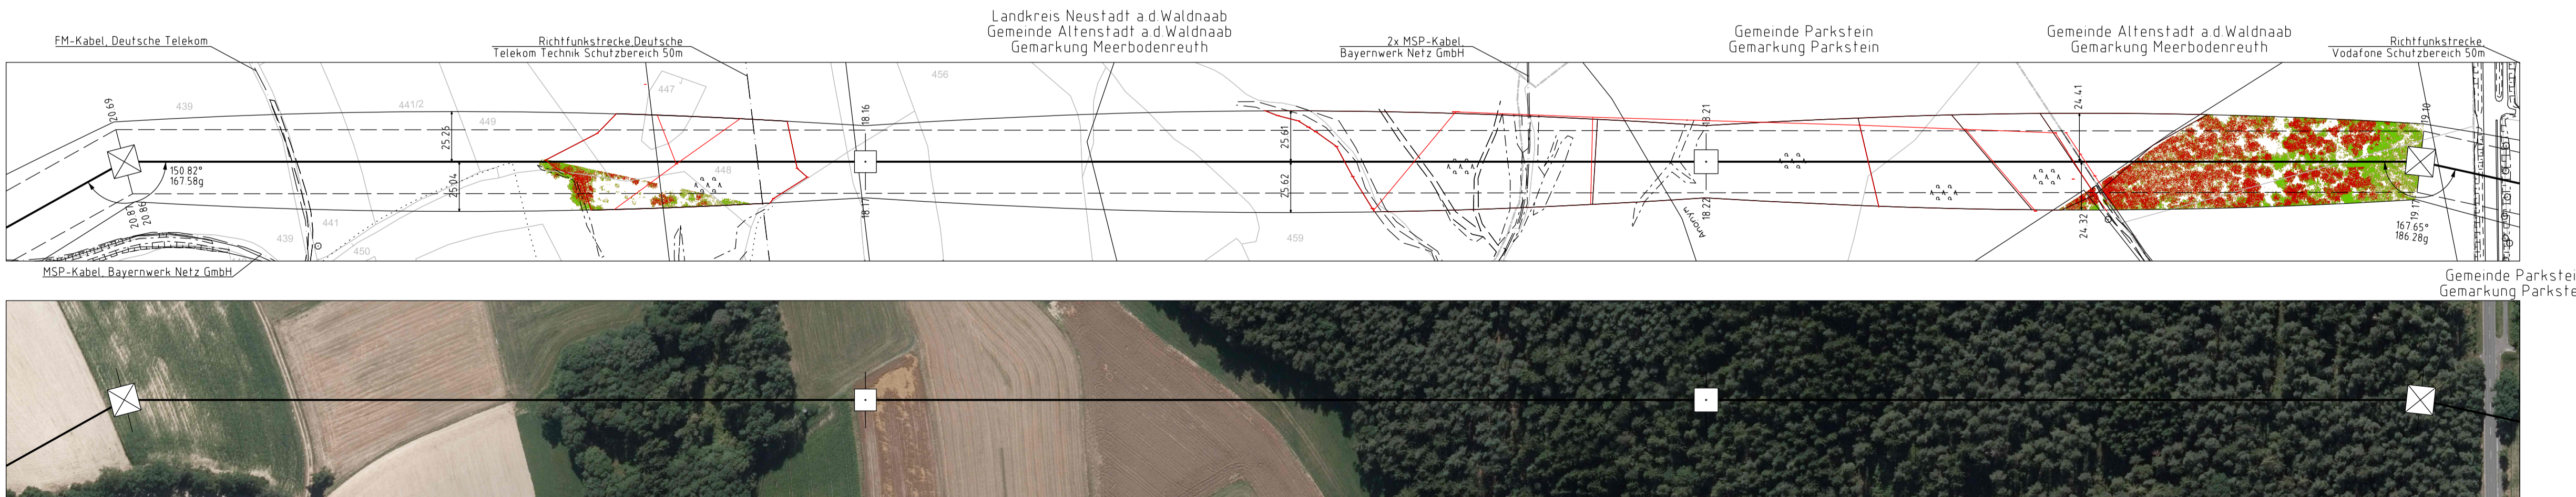

Unterlage 4.2
Blatt 45/57
60

Tennet
Taking power further
380/110-kV-Leitung
Reg.-Bezirksgrenze Oberfranken/
Oberpfalz - UW Etzenricht
Ltg.Nr. B160
Längenprofil

Mast Nr. 192 - Mast Nr. 195
1. Deckblatt
der Längen 1 : 2000
der Höhen 1 : 500

DIN VDE-Bestimmung	DIN VDE 0210 / DIN EN 50341-2-4: 09/2019 (Ersatzne 2, Windzone II)
Masttyp	DA-4-DE
Beseitigung Leitenseite	2x3x4 565-AL/172-ST1A, MZS=4.60mm ² (380-kV) 2x3x1 565-AL/172-ST1A, MZS=4.60mm ² (110-kV)
Erdselb Luftkabel/ sonstige Belegung	1x1TOPGW-DSBB 1x4.8 SMF 1027-AL3/61-A205A-13/41 dghl bei 10°C; MZS=61.6N/mm ² Vordruckschutzarmatur # 730 1x1TOPGW DSBB 1x4.8 SMF 1265-AL3/75-A205A-26/51 dghl bei 10°C; MZS=4.85N/mm ²
Kettenlänge	DA-4-50m (1277m) (380-kV) DA-4-35m (1030m) (110-kV) VDE 04 410 (13/20kV) 1380-kV/II, Dm=7.30m (16.9m) 110-kV/II
Seitliche Überhöhung	16.70 m rechts - - - - - oder links - - - - - aufgenommen

Planfeststellungsunterlage	Satzungsgemäß ausgelegt in der Zeit
Aufgestellt	von
Bayern:	24.02.2023
Tennet TSD GmbH	bis
	Ziel und Ort der Auslegung sind vor Auslegung öffentlich bekannt gemacht worden
	Gemeinde:
Maßstab 1:2000/500 Entwerf Maßstab:	

Imp	ing. Grottel	Name
	Ullrich-Markner-Straße 8	
	91098 Lohr	
	Datum	
	20.02.2023	Frey
	22.02.2023	Pfeiffer
	Norm	DIN EN 50341-2-4: 04/2016
	Fachbereich	TL