
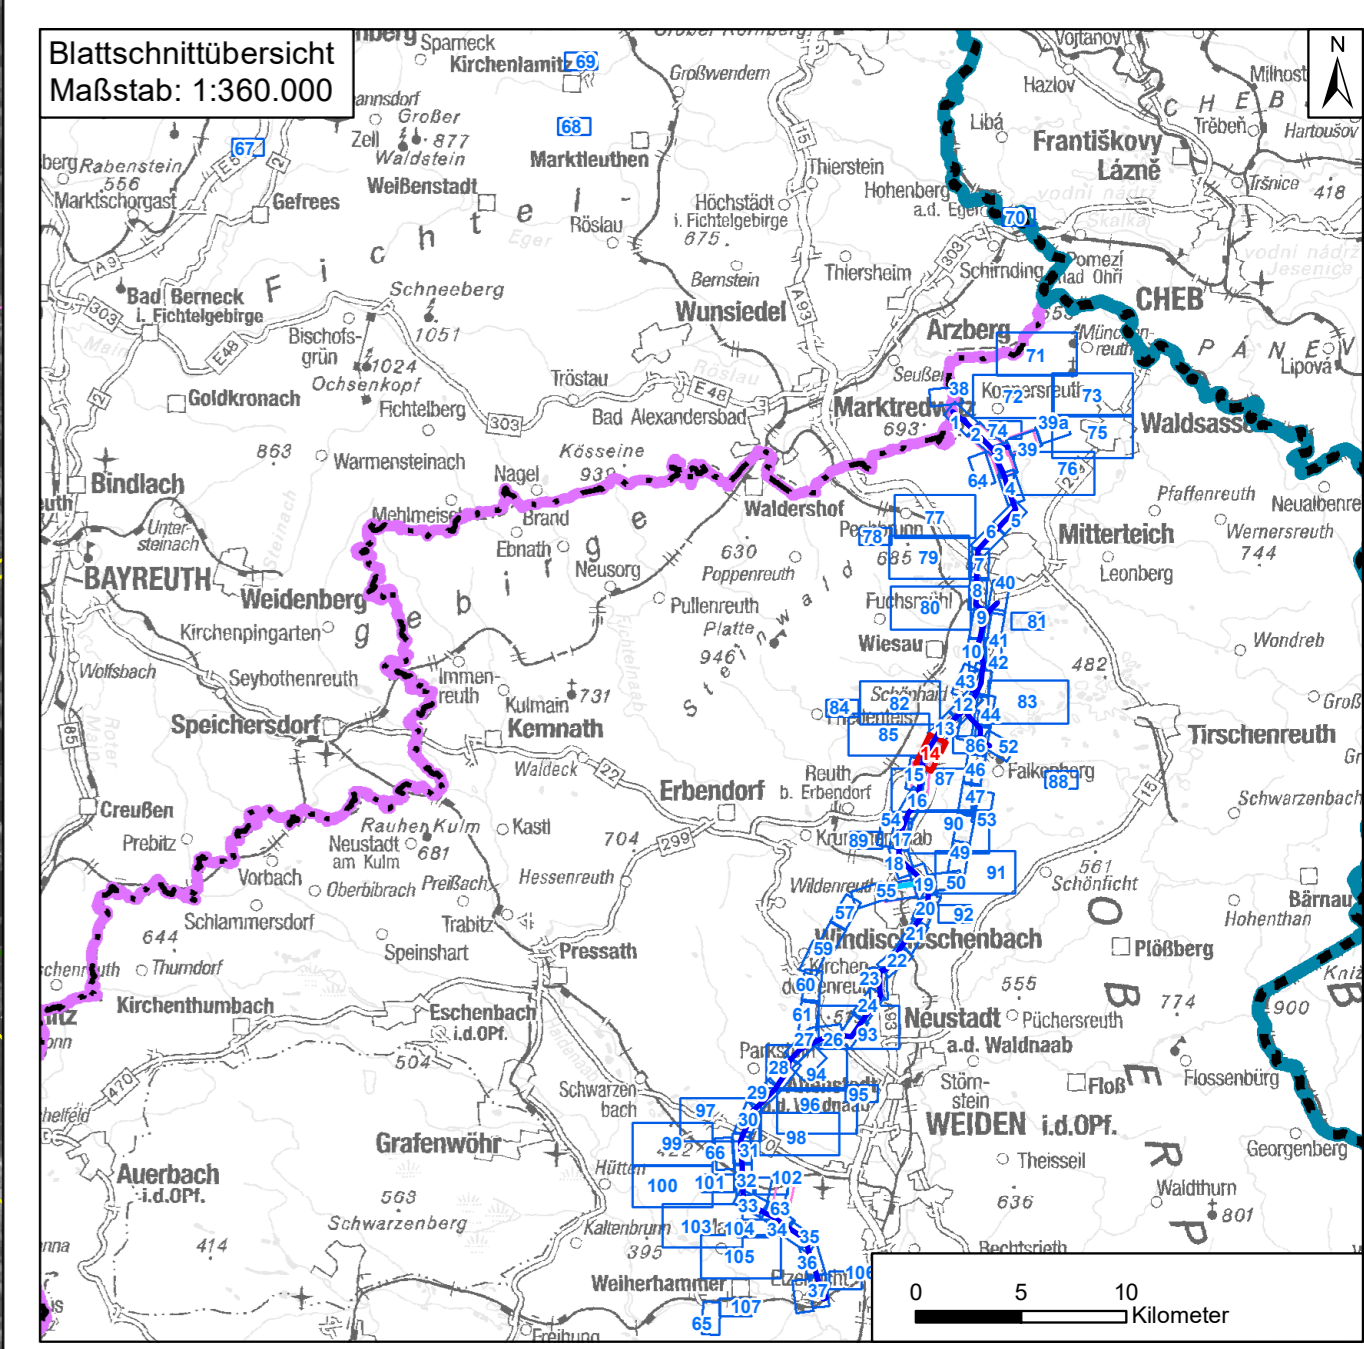


Daten: © Bayerische Vermessungsverwaltung (www.lbv.de), © Bayerisches Landesamt für Umwelt (www.lfu.bayern.de), © Bayerische Forstverwaltung, Rauminformationssystem der Regierung von Oberpfalz, © Bayerisches Landesamt für Denkmalpflege (www.blfd.de), © GeoBasis-DE/BKG 2018 (www.bkg.bund.de)

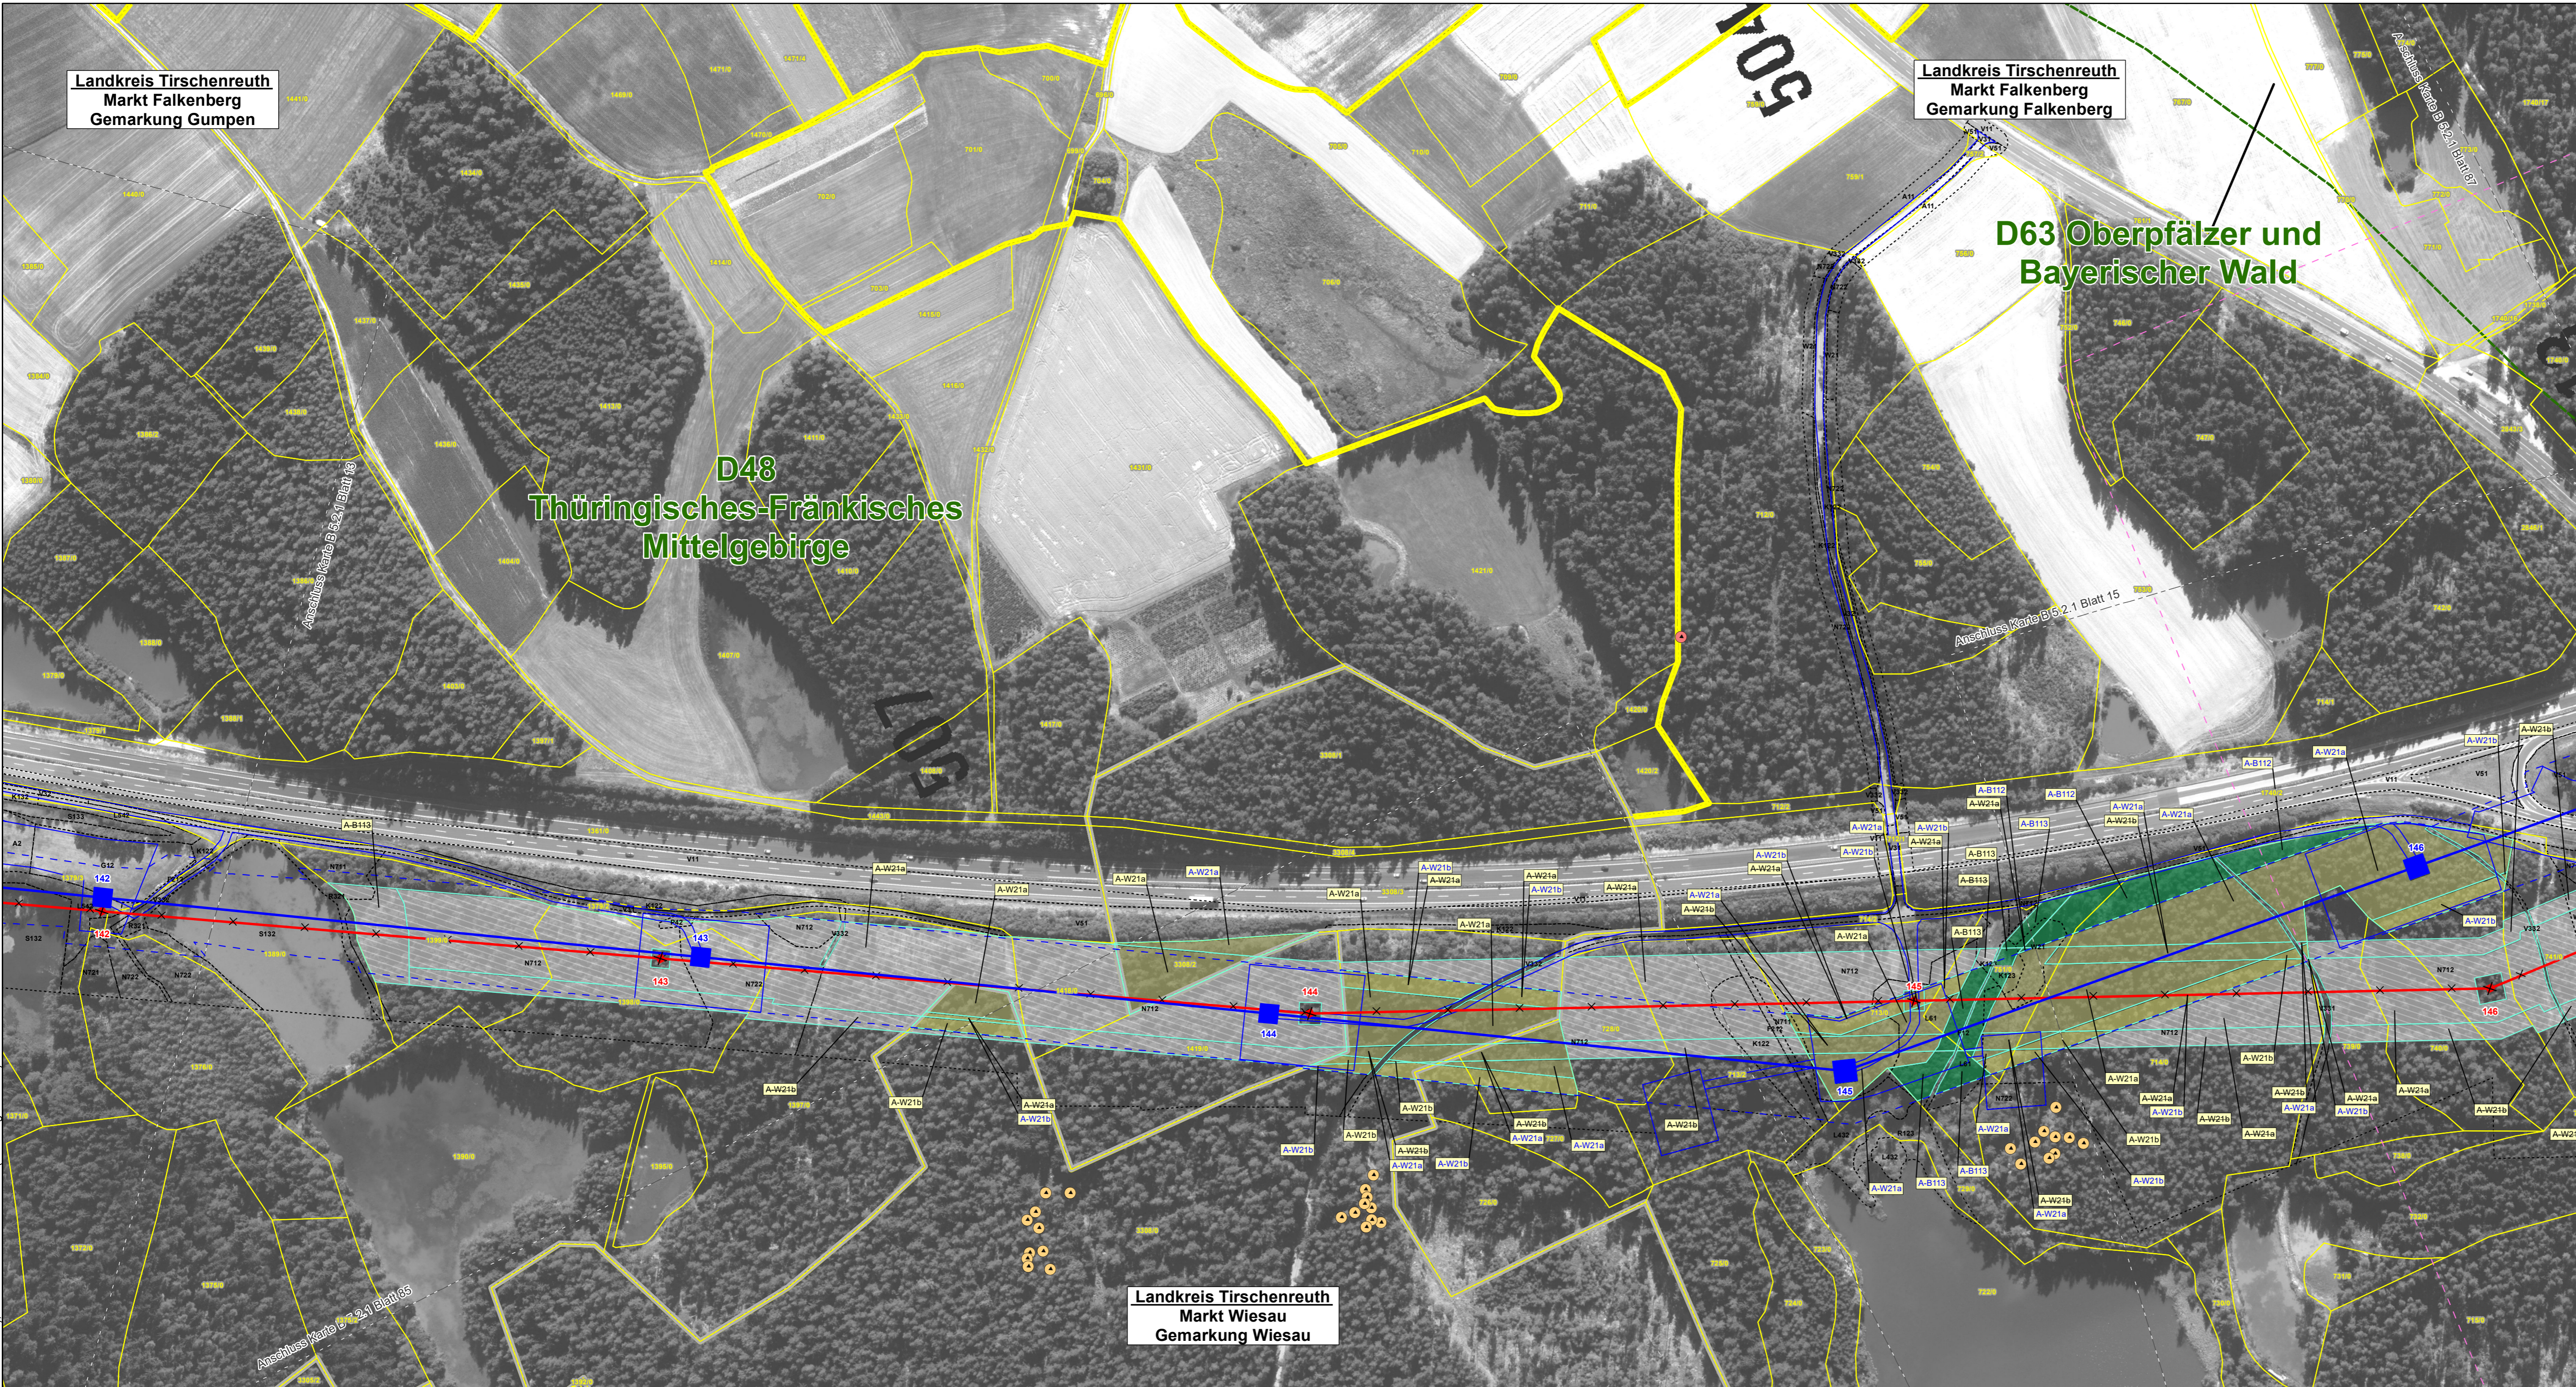

0 25 50 100 150 200 250 Meter											
N											
<table border="1"> <tr> <td>1</td> <td>1. Deckblatt</td> <td>20.06.2023</td> <td>TNL</td> </tr> <tr> <td>Nr.</td> <td>Art der Änderung</td> <td>Datum</td> <td>Zeichen</td> </tr> </table>				1	1. Deckblatt	20.06.2023	TNL	Nr.	Art der Änderung	Datum	Zeichen
1	1. Deckblatt	20.06.2023	TNL								
Nr.	Art der Änderung	Datum	Zeichen								

Unterlagen zum Planfeststellungsverfahren (1. Deckblatt)

Umweltstudie

Vorhabensträger:	TenneT TSO GmbH			
Bernecker Straße 70 95448 Bayreuth				
Ersteller:	TNL Umweltplanung Frank Bernhausen e. K.			
Raiffeisenstraße 7 35410 Hungen				
Tel.: +49 (0) 6402/ 51 9621-0 Fax: +49 (0) 6402/ 51 9621-30				
ifuplan Institut für Umweltplanung und Raumentwicklung GmbH & Co. KG				
Amalienstraße 79 80799 München				
Tel.: +49 (0) 89/ 30 74 975-0 Fax: +49 (0) 89/ 30 74 975-25				
				
Vorhaben: Ostbayern – Ersatzneubau 380/ 110-kV-Höchstspannungsleitung Redwitz – Schwandorf einschließlich Rückbau der Bestandsleitung				
Abschnitt Regierungsbezirksgrenze Oberfranken/ Oberpfalz – Umspannwerk Etzenricht (Ltg.Nr. B160) Mast-Nr. 142 - 146				
Unterlage: Umweltstudie				
Maßnahmindetailplan Kompensation				
Unterlage-/ Blatt-Nr.:	B 5.2.1/ Blatt 14 von 109	bearbeitet:	Brandl	05.03.2019
Maßstab:	1:2.000 & 1:5.000	gezeichnet:	Zankl	08.03.2019
Blattgröße:	975 x 420 mm	geprüft:	Bernhausen/ Marzell	15.03.2019
Aufgestellt: Bayreuth, den 15.03.2019				
i. V. Thomas Ehrhardt-Unglaub		i. A. Gunnar Heinitz		
				