
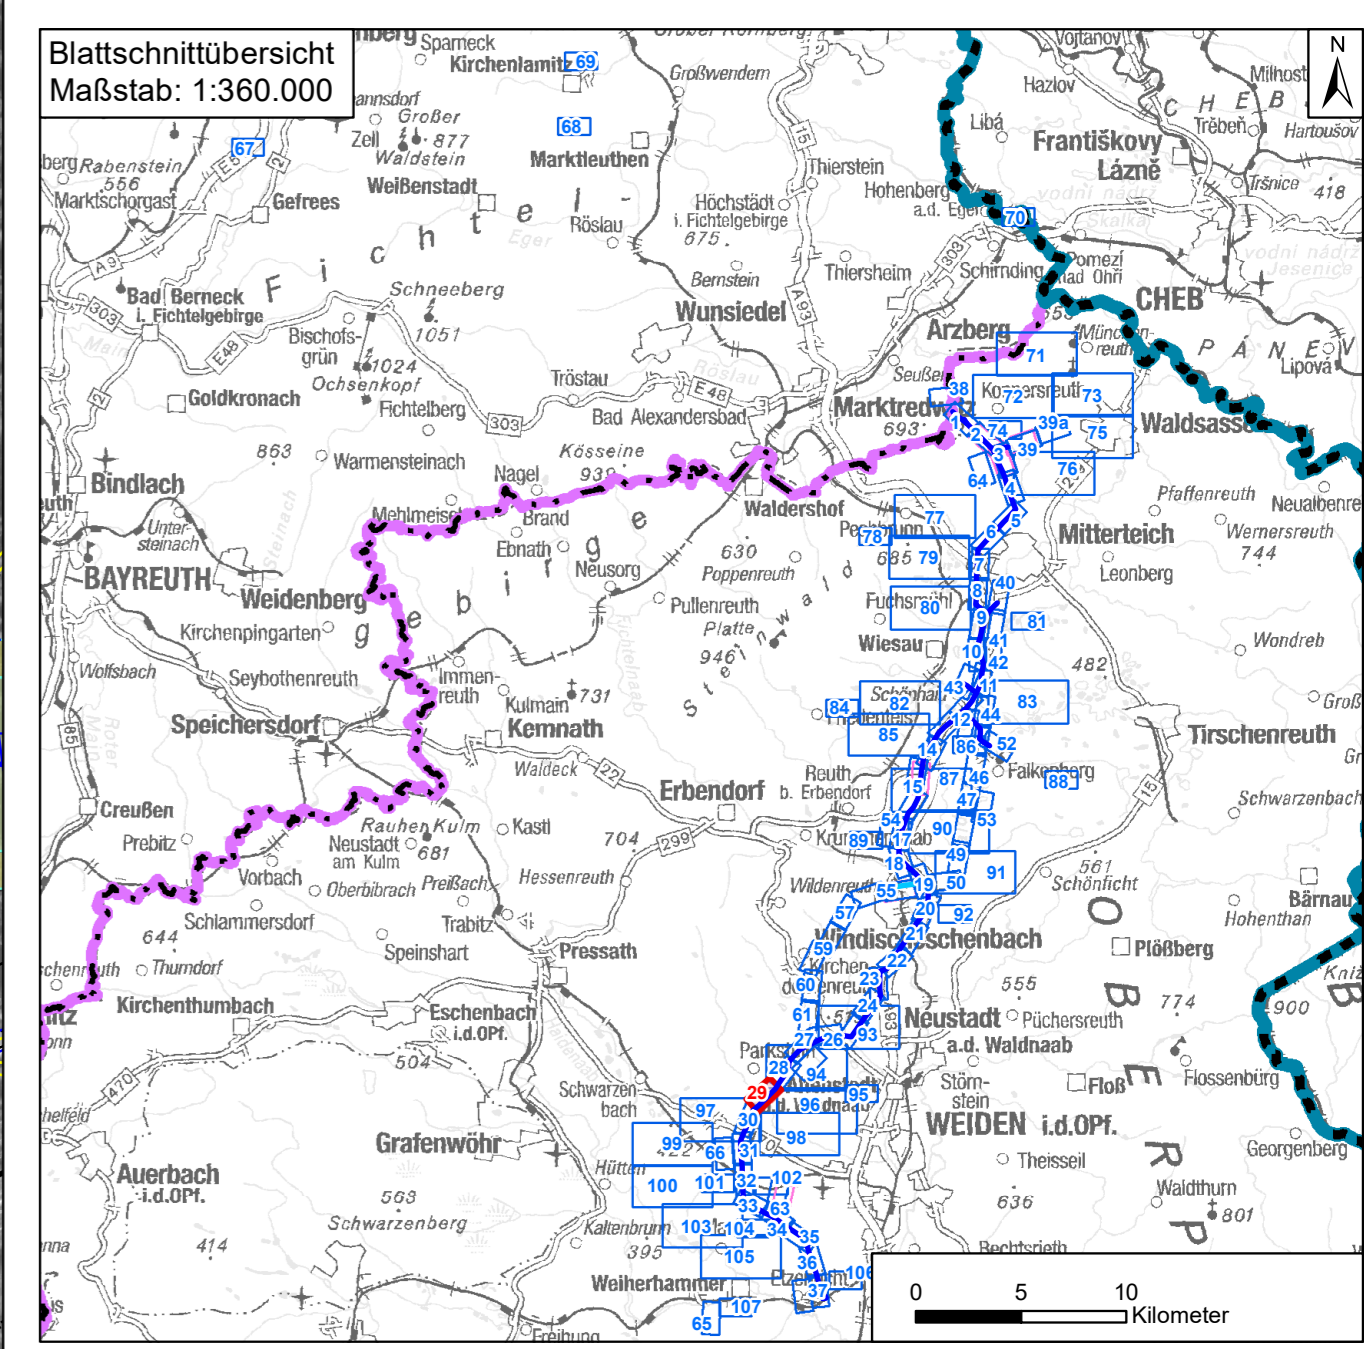


Daten: © Bayerische Vermessungsverwaltung (www.lbv.de), © Bayerisches Landesamt für Umwelt (www.lfu.bayern.de), © Bayerische Forstverwaltung, Rauminformationssystem der Regierung von Oberpfalz, © Bayerisches Landesamt für Denkmalpflege (www.blfd.de), © GeoBasis-DE/BKG 2018 (www.bkg.bund.de)

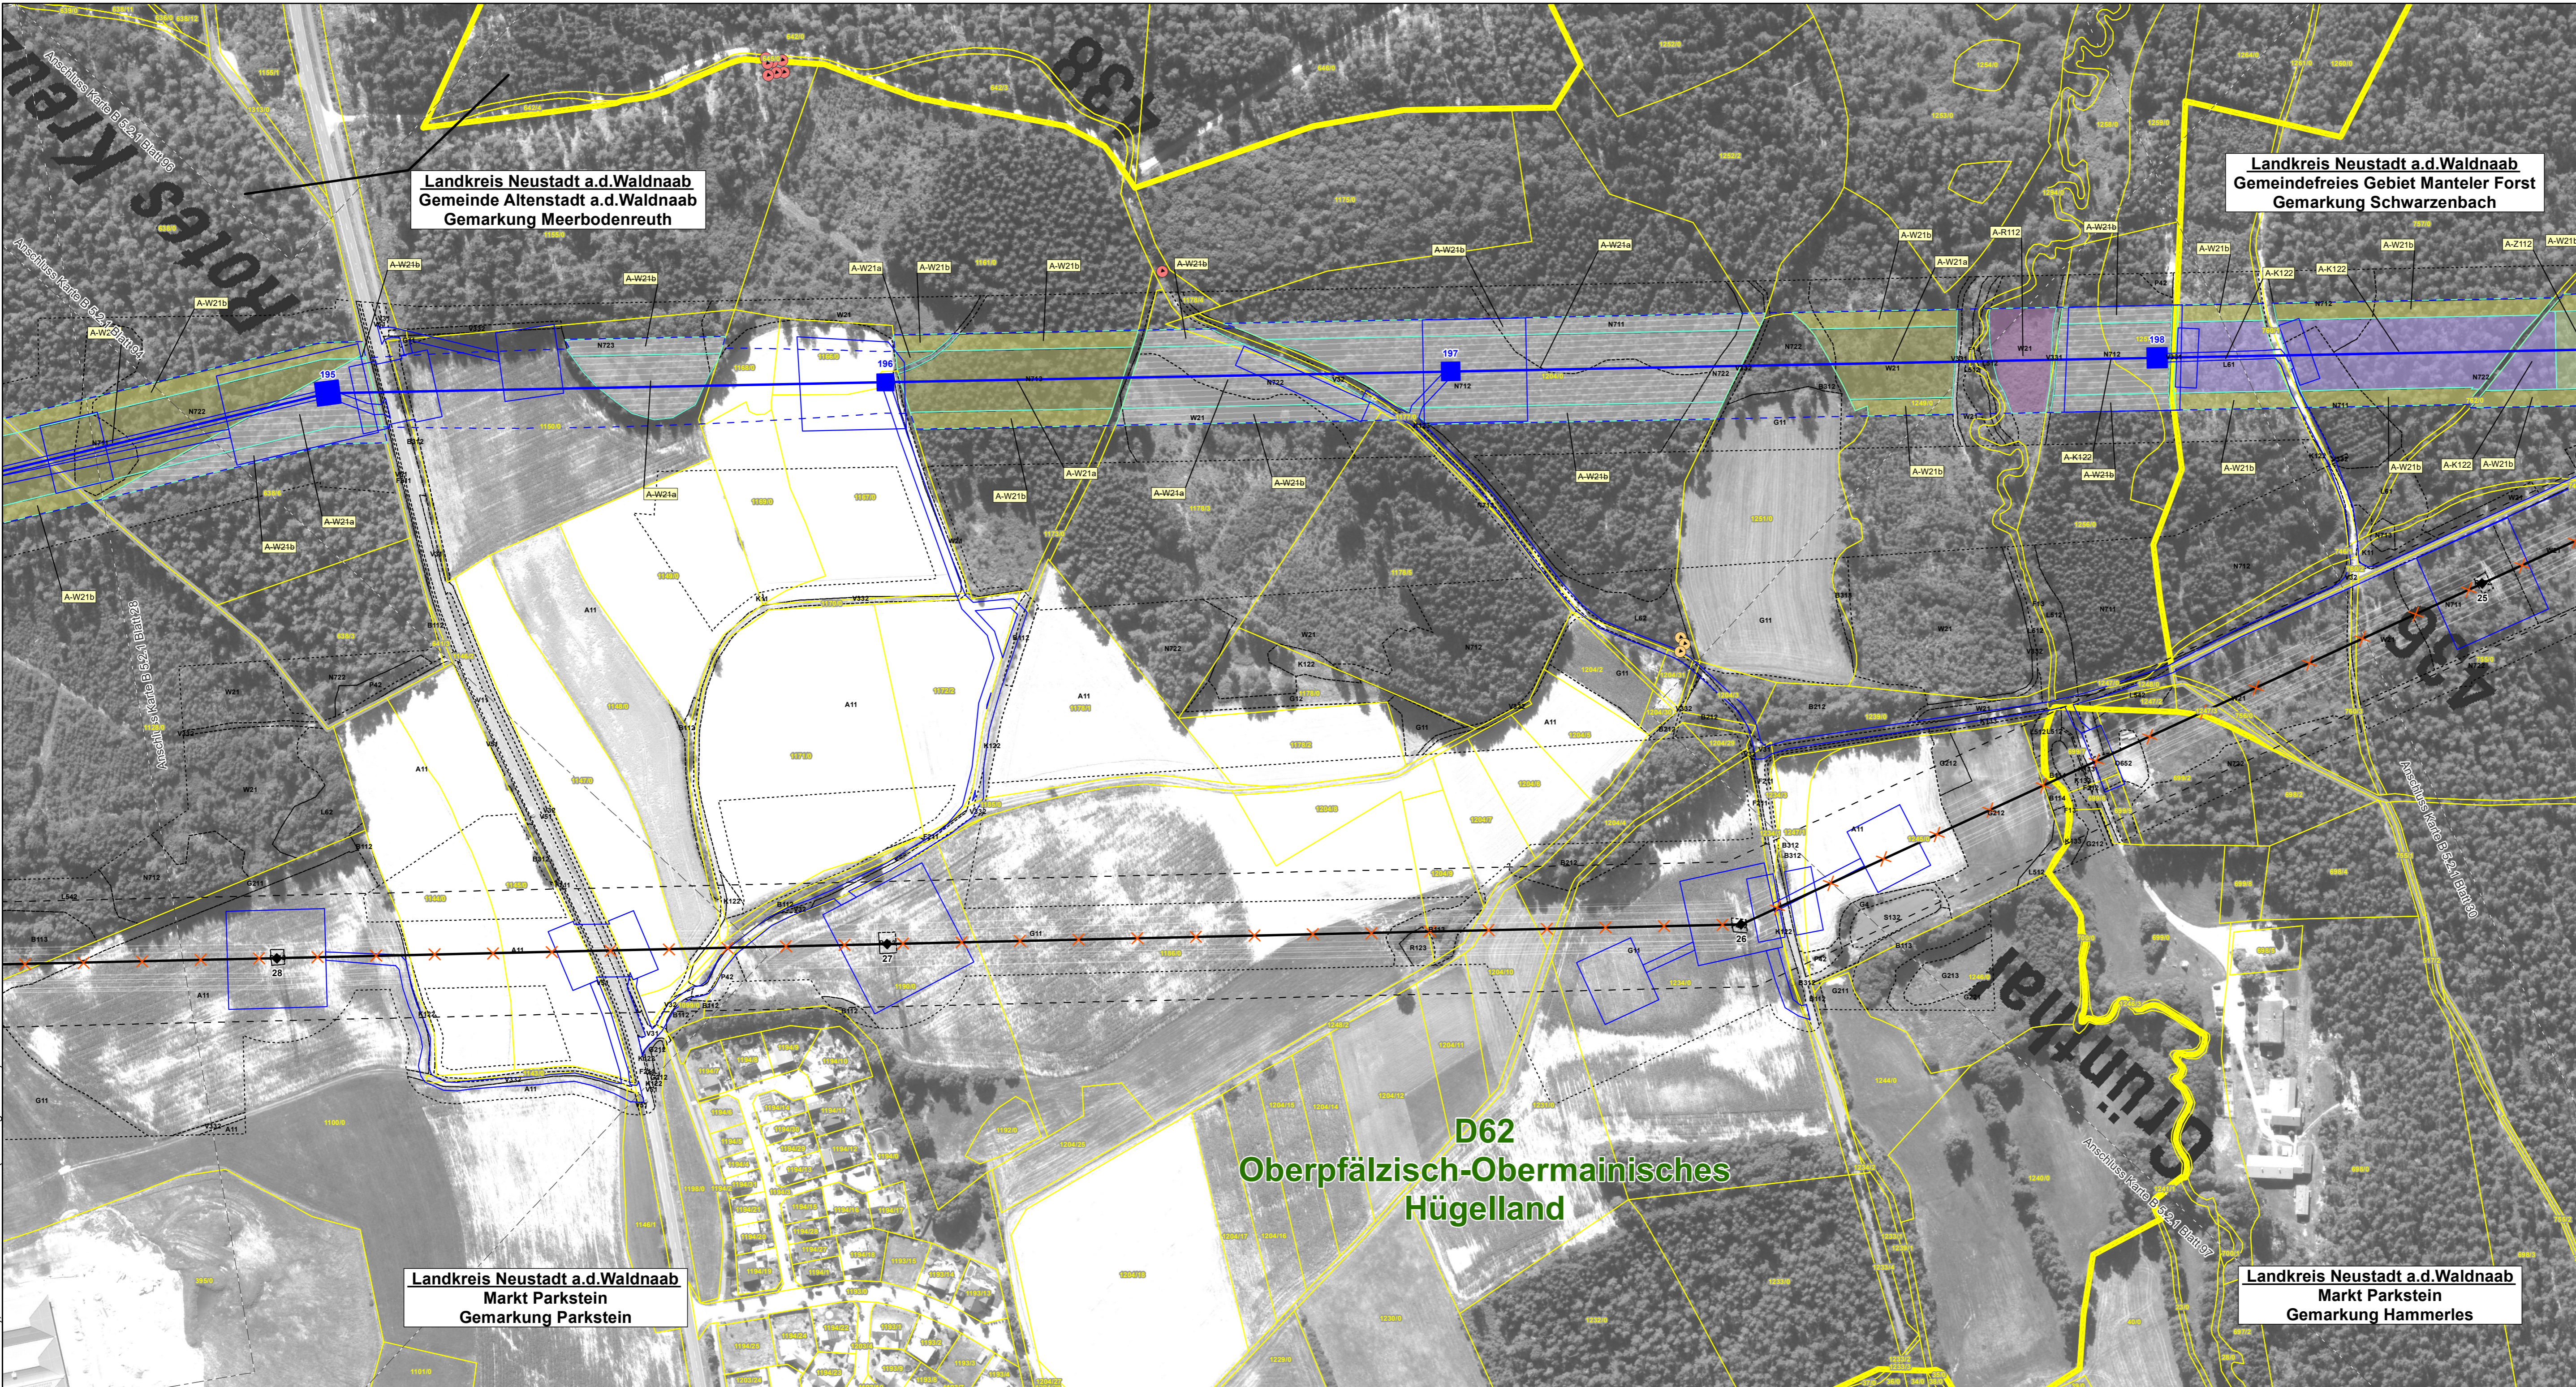

Nr.	1. Deckblatt	20.06.2023	TNL
	Art der Änderung	Datum	Zeichen

**Unterlagen zum Planfeststellungsverfahren (1. Deckblatt)**  
Umweltstudie

**Vorhabensträger: TenneT TSO GmbH**  
Bernecker Straße 70  
95448 Bayreuth

**Ersteller: TNL Umweltplanung Frank Bernshausen e. K.**  
Raiffeisenstraße 7  
35410 Hungen  
ifuplan Institut für Umweltplanung und Raumentwicklung GmbH & Co. KG  
Amalienstraße 79  
80799 München

**Vorhaben: Ostbayernring – Ersatzneubau 380/ 110-kV-Höchstspannungsleitung Redwitz – Schwandorf einschließlich Rückbau der Bestandsleitung**  
Abschnitt Regierungsgrenze Oberfranken/ Oberpfalz –  
Umspannwerk Etzenricht (Ltg.Nr. B160) Mast-Nr. 195 - 198

**Unterlage: Umweltstudie**  
Maßnahmindetailplan Kompensation

Unterlage-/ Blatt-Nr.: B 5.2.1/ Blatt 29 von 109	bearbeitet:	Brandl	05.03.2019
Maßstab: 1:2.000 & 1:5.000	gezeichnet:	Zankl	08.03.2019
Blattgröße: 975 x 420 mm	geprüft:	Bernshausen/ Marzelli	15.03.2019
Aufgestellt: Bayreuth, den 15.03.2019			
i. V. Thomas Ehrhardt-Unglaub		i. A. Gunnar Heinitz	