



Daten: © Bayerische Vermessungsverwaltung (www.lbv.de), © Bayerisches Landesamt für Umwelt (www.lfu.bayern.de), © Bayerische Forstverwaltung, Rauminformationssystem der Regierung von Oberpfalz, © Bayerisches Landesamt für Denkmalpflege (www.blfd.de), © GeoBasis-DE/BKG 2018 (www.bkg.bund.de)

Landkreis Tirschenreuth
Markt Wiesau
Gemarkung Schönhaid

Landkreis Tirschenreuth
Markt Falkenberg
Gemarkung Gumpen

Landkreis Tirschenreuth
Markt Wiesau
Gemarkung Wiesau

Landkreis Tirschenreuth
Markt Wiesau
Gemarkung Schönhaid

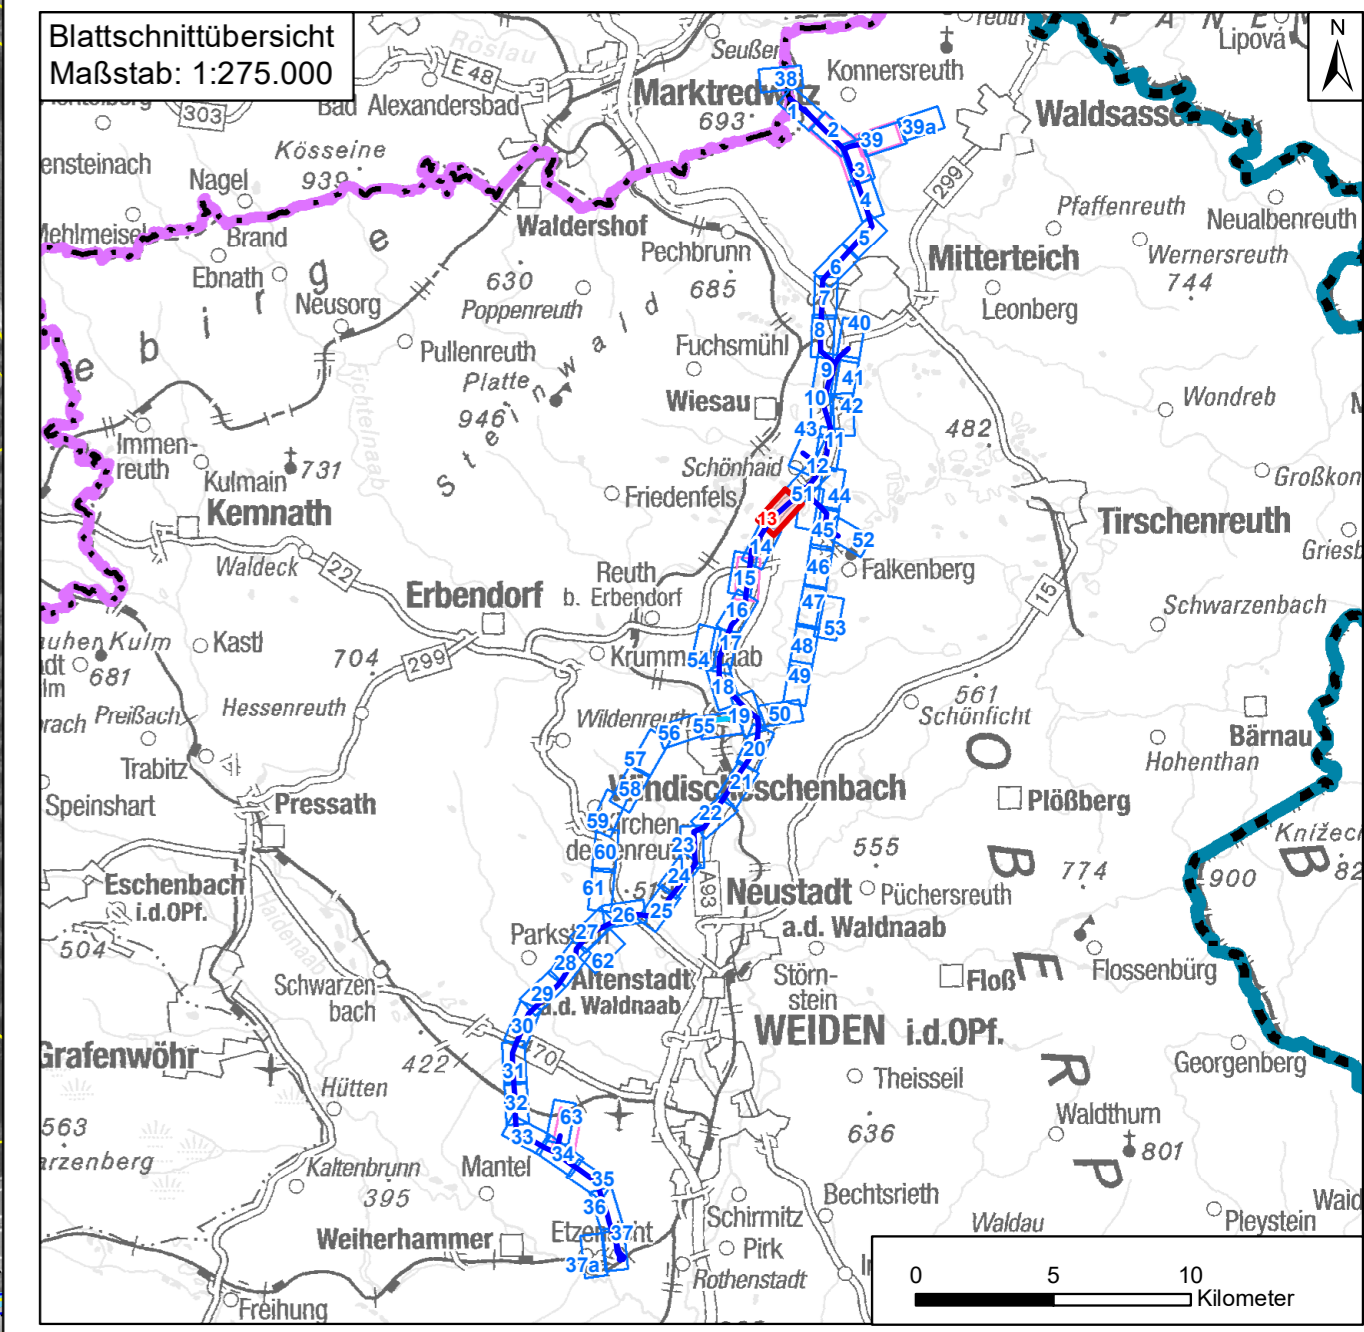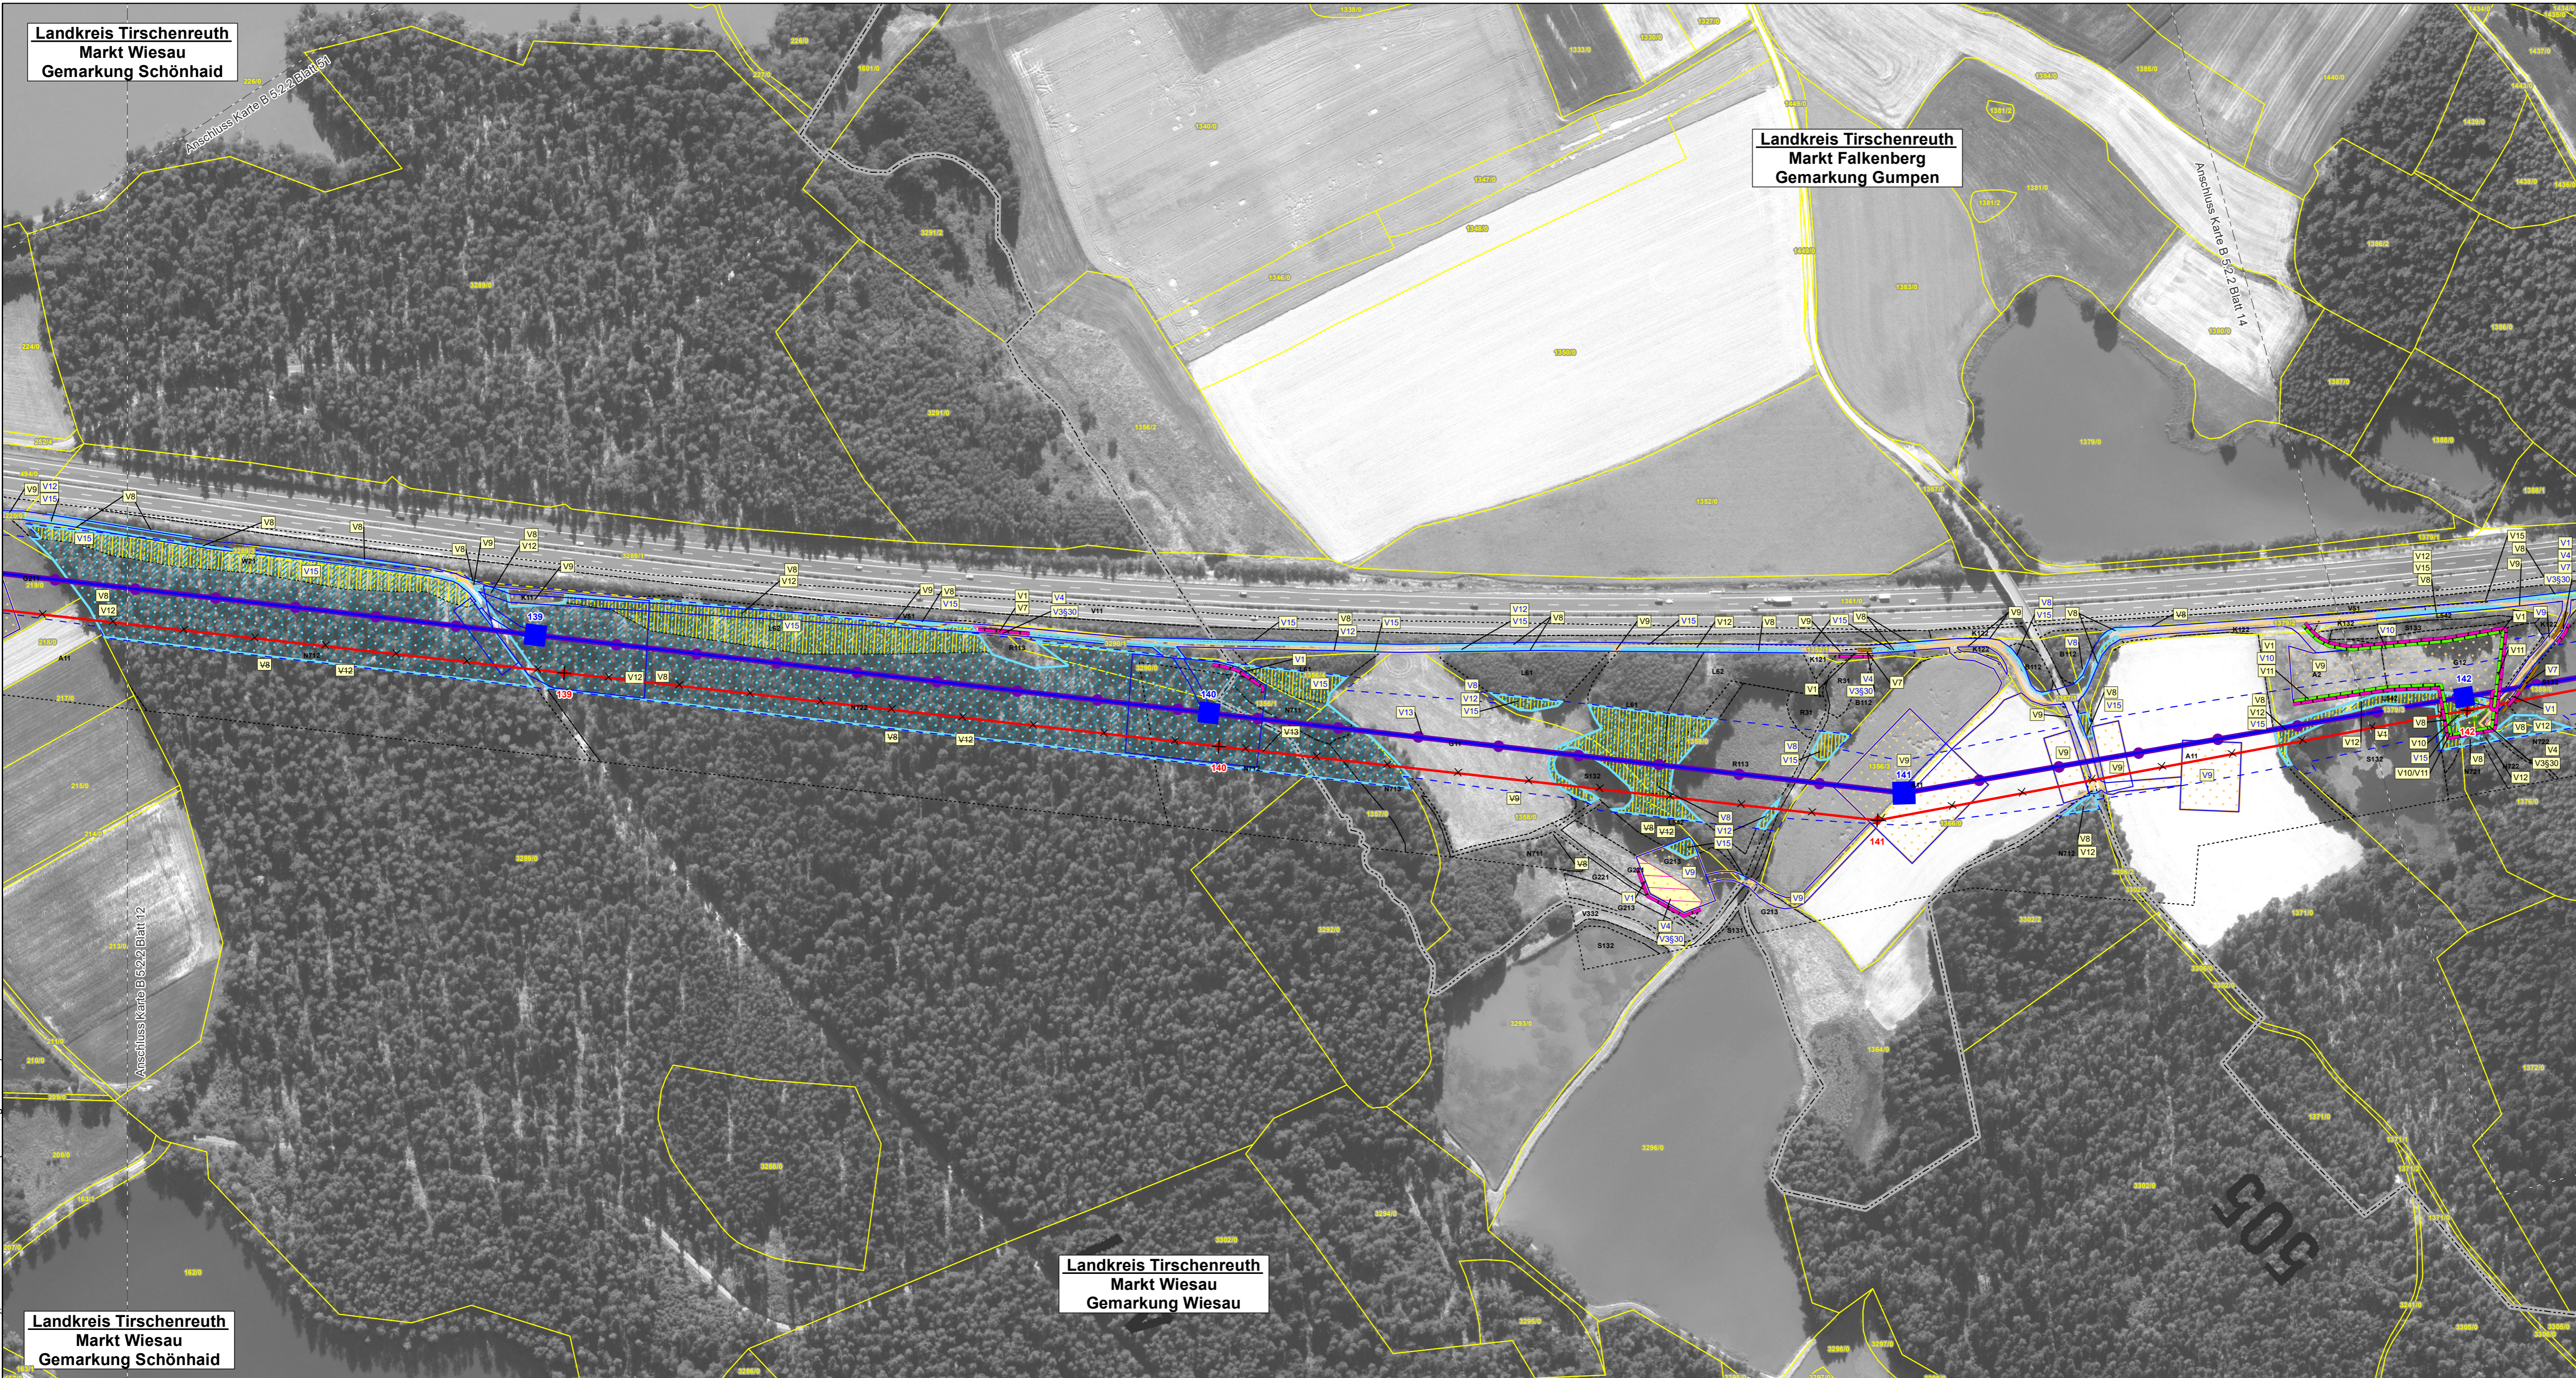

0 25 50 100 150 200 250 Meter			
N			
1		1. Deckblatt	
Nr.		Art der Änderung	
		20.06.2023	
		Datum	
		TNL	
		Zeichen	

Unterlagen zum Planfeststellungsverfahren (1. Deckblatt)

Umweltstudie

Vorhabensträger: **TenneT TSO GmbH**
 Bernecker Straße 70
 95448 Bayreuth



Ersteller: **TNL Umweltplanung Frank Bernshausen e. K.**
 Raiffeisenstraße 7
 35410 Hungen
 Tel.: +49 (0) 6402/ 51 9621-0
 Fax: +49 (0) 6402/ 51 9621-30

Institut für Umweltplanung und Raumentwicklung GmbH & Co. KG
 Amalienstraße 79
 80799 München
 Tel.: +49 (0) 89/ 30 74 975-0
 Fax: +49 (0) 89/ 30 74 975-25



Vorhaben: **Ostbayernring – Ersatzneubau 380/ 110-kV-Höchstspannungsleitung Redwitz – Schwandorf einschließlich Rückbau der Bestandsleitung**

Abschnitt Regierungsbezirksgrenze Oberfranken/ Oberpfalz –
 Umspannwerk Etzenricht (Ltg.Nr. B160) Mast-Nr. 139 - 142

Unterlage: Umweltstudie
 Maßnahmendetailplan Vermeidung

Unterlage-/ Blatt-Nr.: B 5.2.2/ Blatt 13 von 63	bearbeitet:	Brandl	05.03.2019
Maßstab: 1:2.000	gezeichnet:	Zankl	08.03.2019
Blattgröße: 975 x 420 mm	geprüft:	Bernshausen/ Marzelli	15.03.2019

Aufgestellt: Bayreuth, den 15.03.2019
 i. V. Thomas Ehrhardt-Unglaub i. A. Gunnar Heintz