



Daten: © Bayerische Vermessungsverwaltung (www.dbv.de), © Bayerisches Landesamt für Umwelt (www.lfu.bayern.de), © Bayerische Forstverwaltung, Rauminformationssystem der Regierung von Oberpfalz, © Bayerisches Landesamt für Denkmalpflege (www.blfd.de), © GeoBasis-DE/BKG 2018 (www.bkg.bund.de)

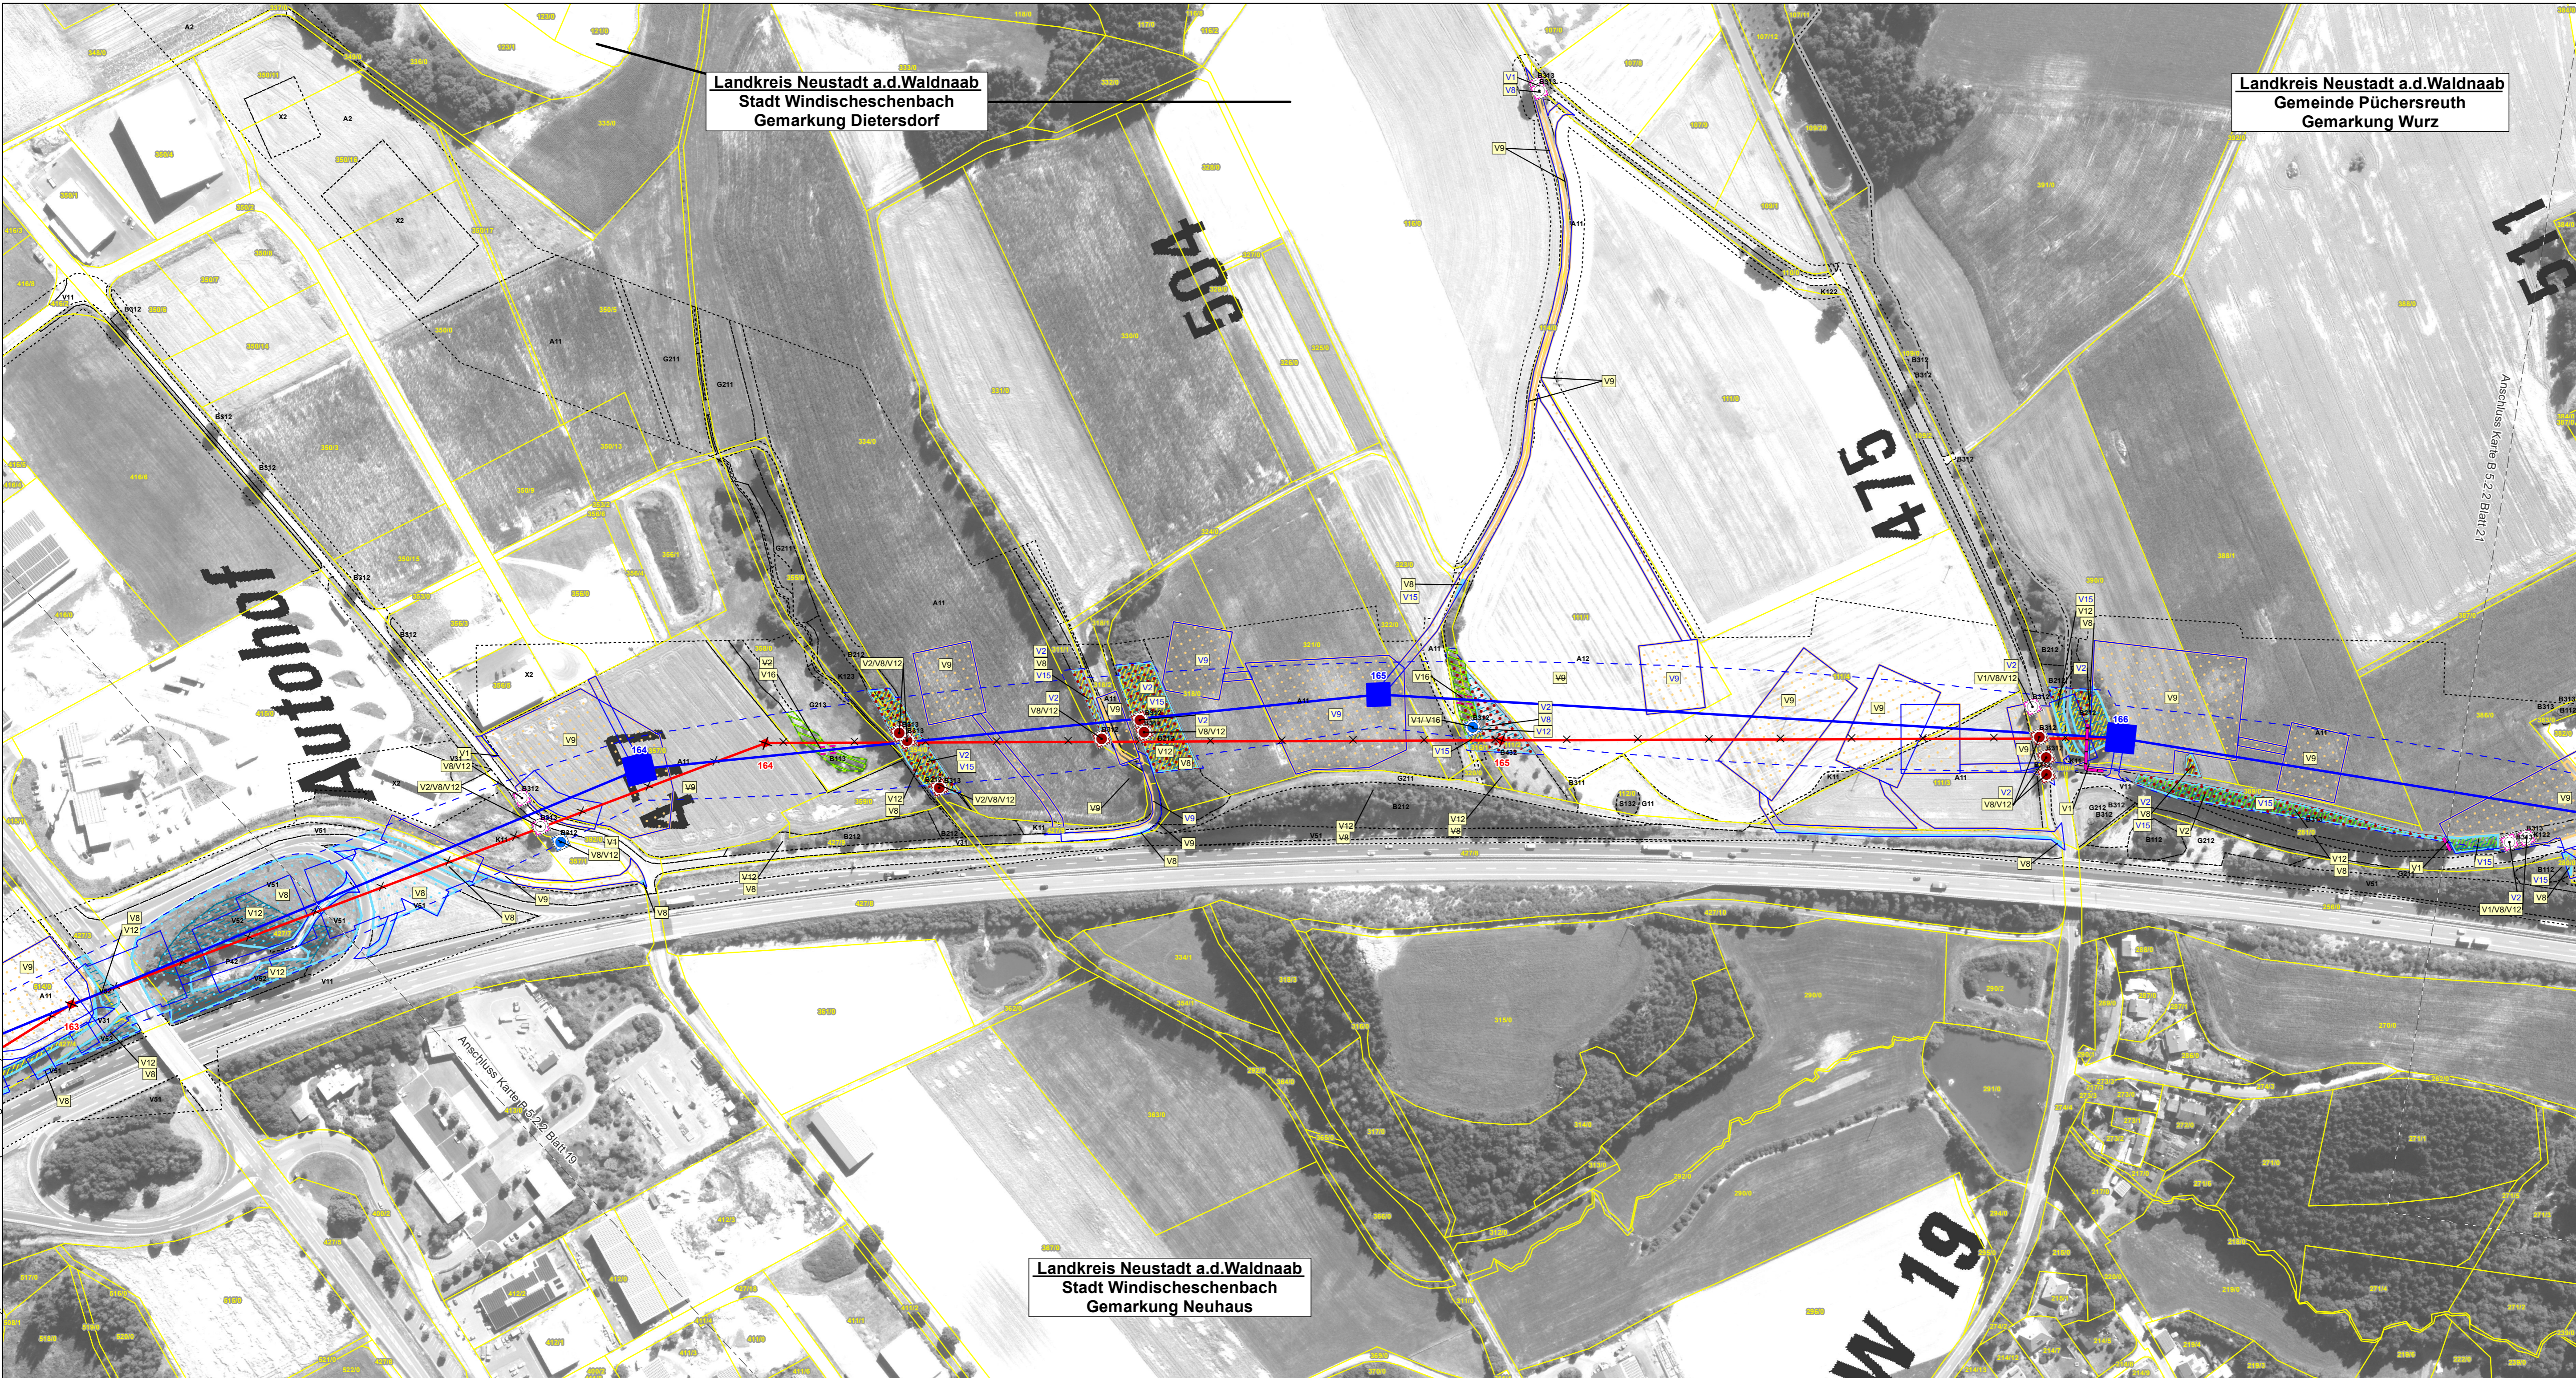

Landkreis Neustadt a.d.Waldnaab
Stadt Windischeschenbach
Gemarkung Dietersdorf

Landkreis Neustadt a.d.Waldnaab
Gemeinde Püchersreuth
Gemarkung Wurz

Landkreis Neustadt a.d.Waldnaab
Stadt Windischeschenbach
Gemarkung Neuhaus

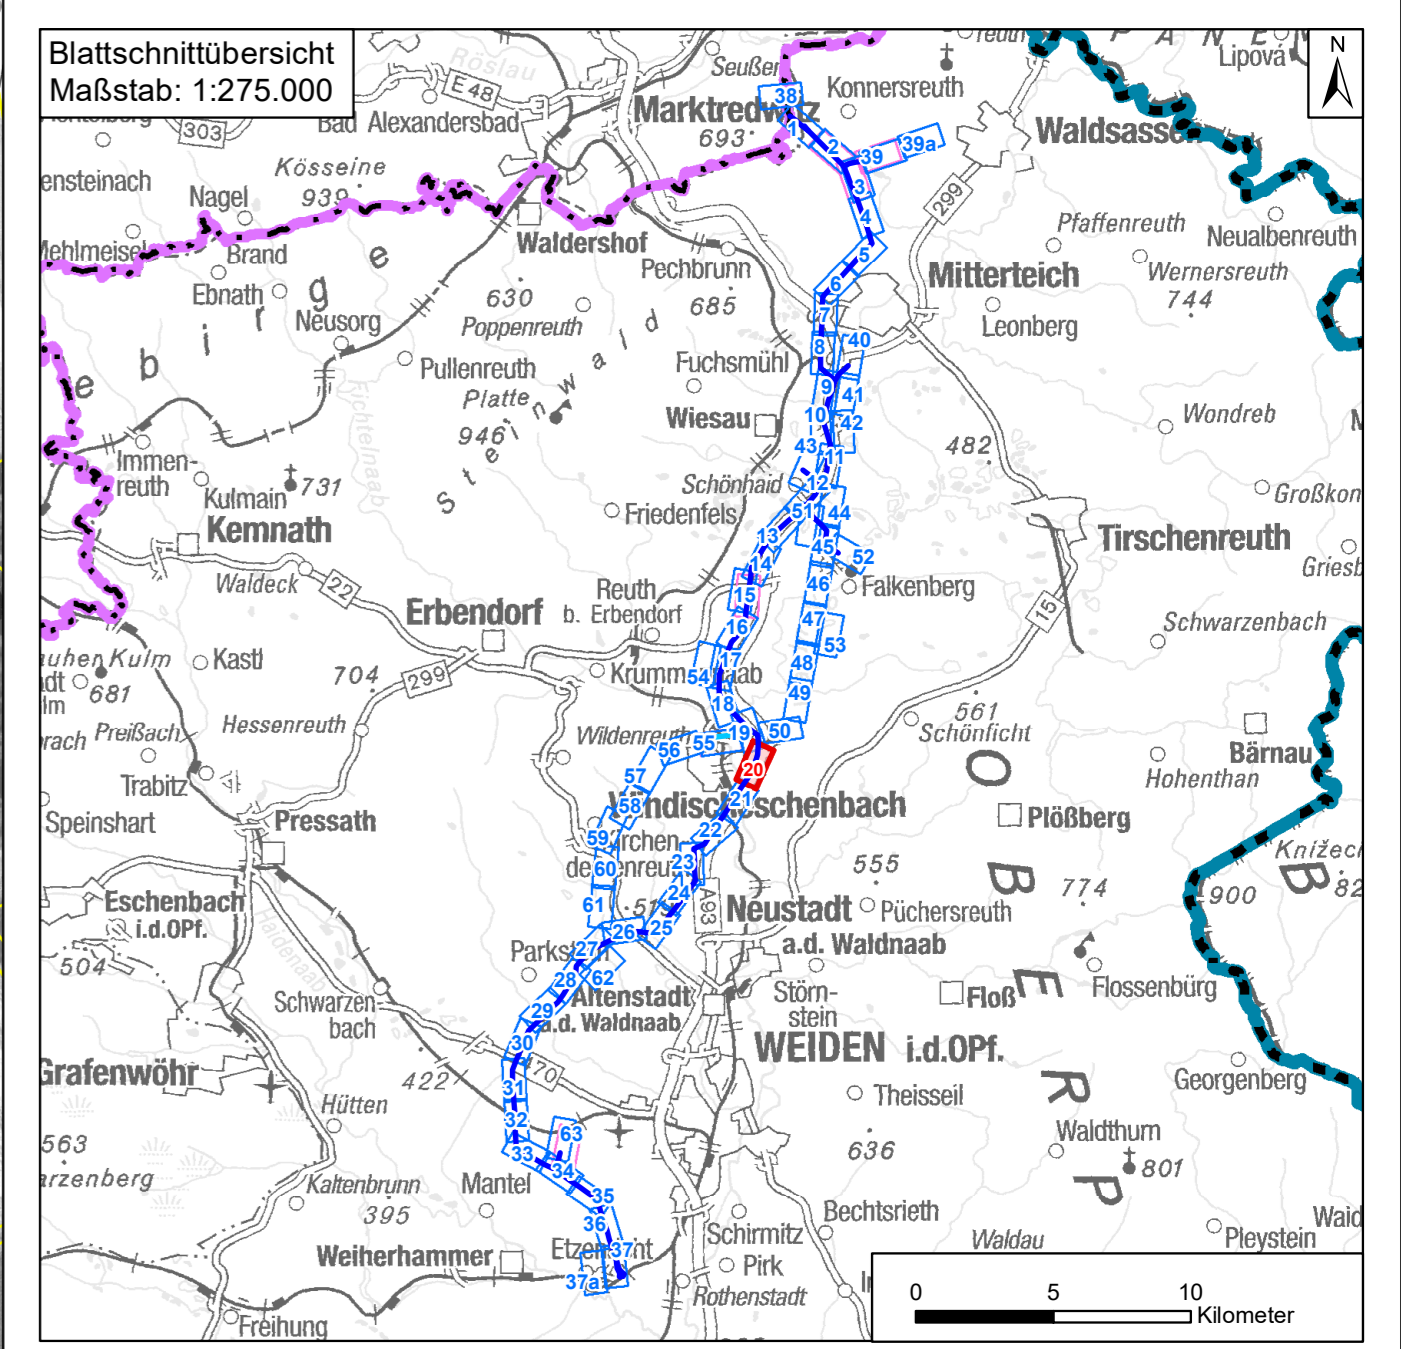

Blattschnittübersicht Maßstab: 1:275.000											
0 25 50 100 150 200 250 Meter											
<table border="1"> <tr> <td>1</td> <td>1. Deckblatt</td> <td>20.06.2023</td> <td>TNL</td> </tr> <tr> <td>Nr.</td> <td>Art der Änderung</td> <td>Datum</td> <td>Zeichen</td> </tr> </table>				1	1. Deckblatt	20.06.2023	TNL	Nr.	Art der Änderung	Datum	Zeichen
1	1. Deckblatt	20.06.2023	TNL								
Nr.	Art der Änderung	Datum	Zeichen								

Unterlagen zum Planfeststellungsverfahren (1. Deckblatt)

Umweltstudie

Vorhabensträger: **TenneT TSO GmbH**
Bernecker Straße 70
95448 Bayreuth



Ersteller: **TNL Umweltplanung Frank Bernhausen e. K.**
Raiffeisenstraße 7
35410 Hungen
Tel.: +49 (0) 6402/ 51 9621-0
Fax: +49 (0) 6402/ 51 9621-30

Institut für Umweltplanung und Raumentwicklung GmbH & Co. KG
Amalienstraße 79
80799 München
Tel.: +49 (0) 89/ 30 74 975-0
Fax: +49 (0) 89/ 30 74 975-25



Vorhaben: **Ostbayernring – Ersatzneubau 380/ 110-kV-Höchstspannungsleitung Redwitz – Schwandorf einschließlich Rückbau der Bestandsleitung**

Abschnitt Regierungsbezirksgrenze Oberfranken/ Oberpfalz –
Umspannwerk Etzenricht (Ltg.Nr. B160) Mast-Nr. 164 - 166

Unterlage: Umweltstudie
Maßnahmindetailplan Vermeidung

Unterlage-/ Blatt-Nr.: B 5.2.2/ Blatt 20 von 63	bearbeitet:	Brandl	05.03.2019
Maßstab: 1:2.000	gezeichnet:	Zankl	08.03.2019
Blattgröße: 975 x 420 mm	geprüft:	Bernhausen/ Marzelli	15.03.2019

Aufgestellt: Bayreuth, den 15.03.2019
i. V. Thomas Ehrhardt-Unglaub i. A. Gunnar Heintz
T. Ehrhardt-Unglaub *G. Heintz*