



Daten: © Bayerische Vermessungsverwaltung (www.lbv.de), © Bayerisches Landesamt für Umwelt (www.lfu.bayern.de), © Bayerische Forstverwaltung, Rauminformationssystem der Regierung von Oberpfalz, © Bayerisches Landesamt für Denkmalpflege (www.blfd.de), © GeoBasis-DE/BKG 2018 (www.bkg.bund.de)

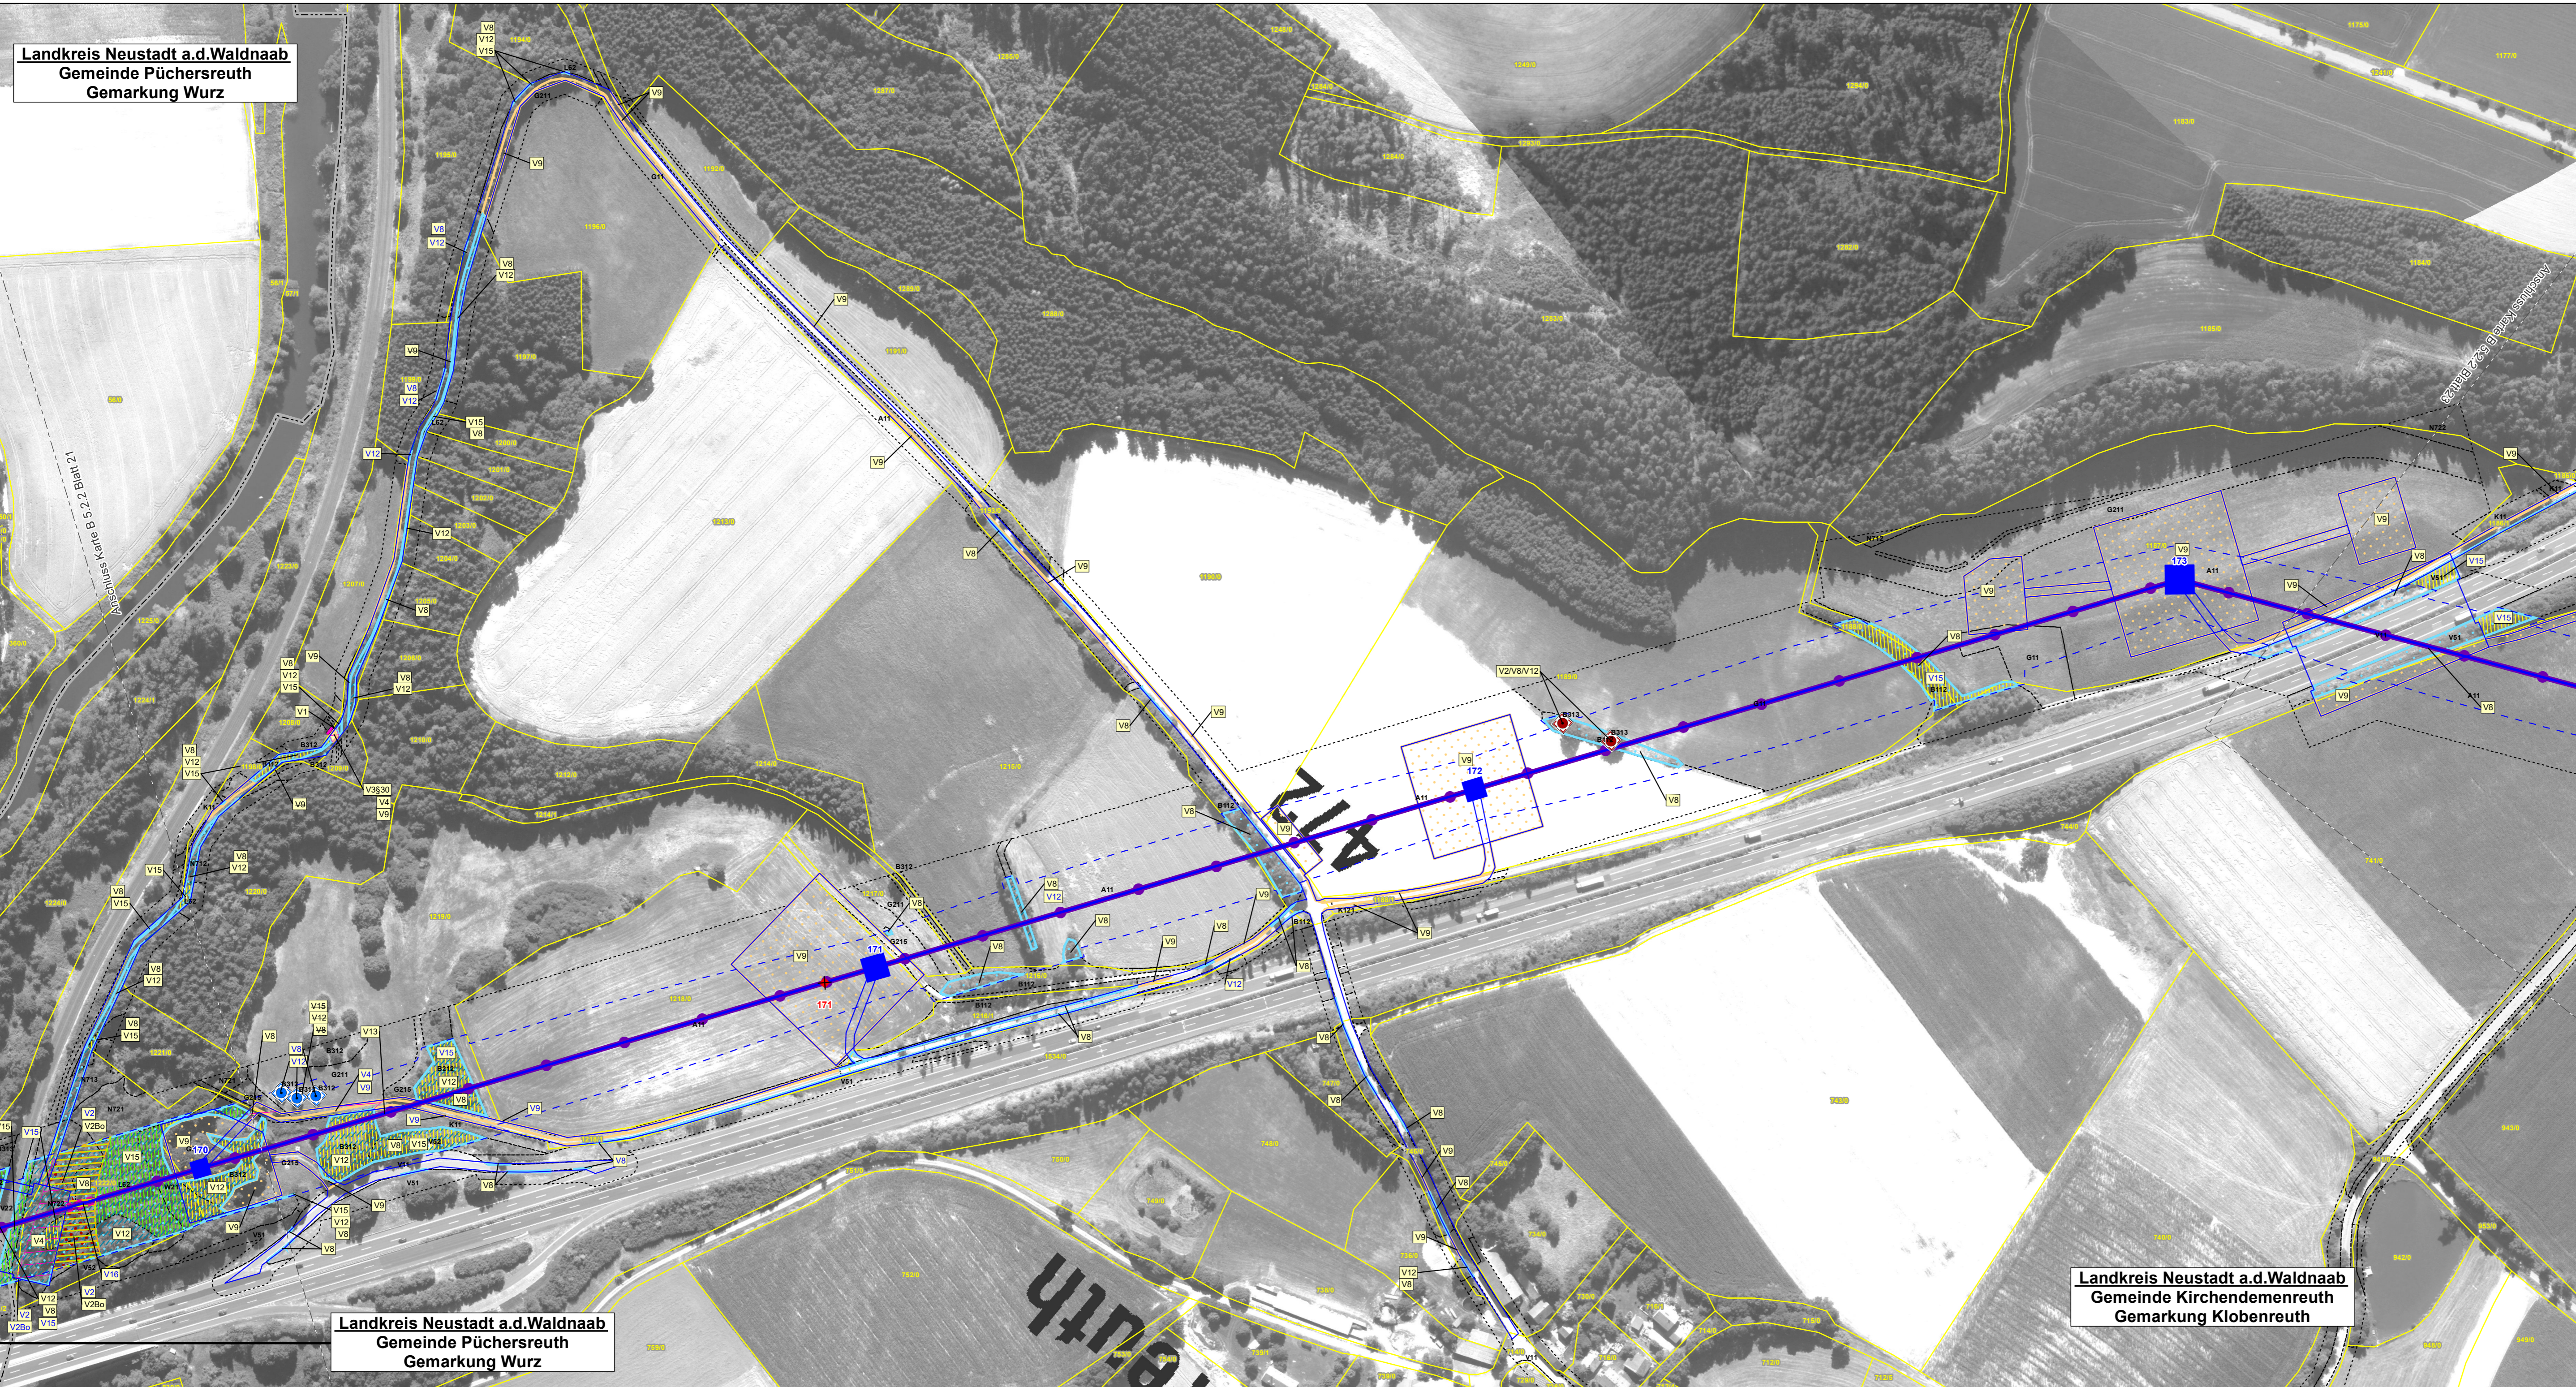

Landkreis Neustadt a.d. Waldnaab  
Gemeinde Püchersreuth  
Gemarkung Wurz

Landkreis Neustadt a.d. Waldnaab  
Gemeinde Püchersreuth  
Gemarkung Wurz

Landkreis Neustadt a.d. Waldnaab  
Gemeinde Kirchendenreuth  
Gemarkung Klobenreuth

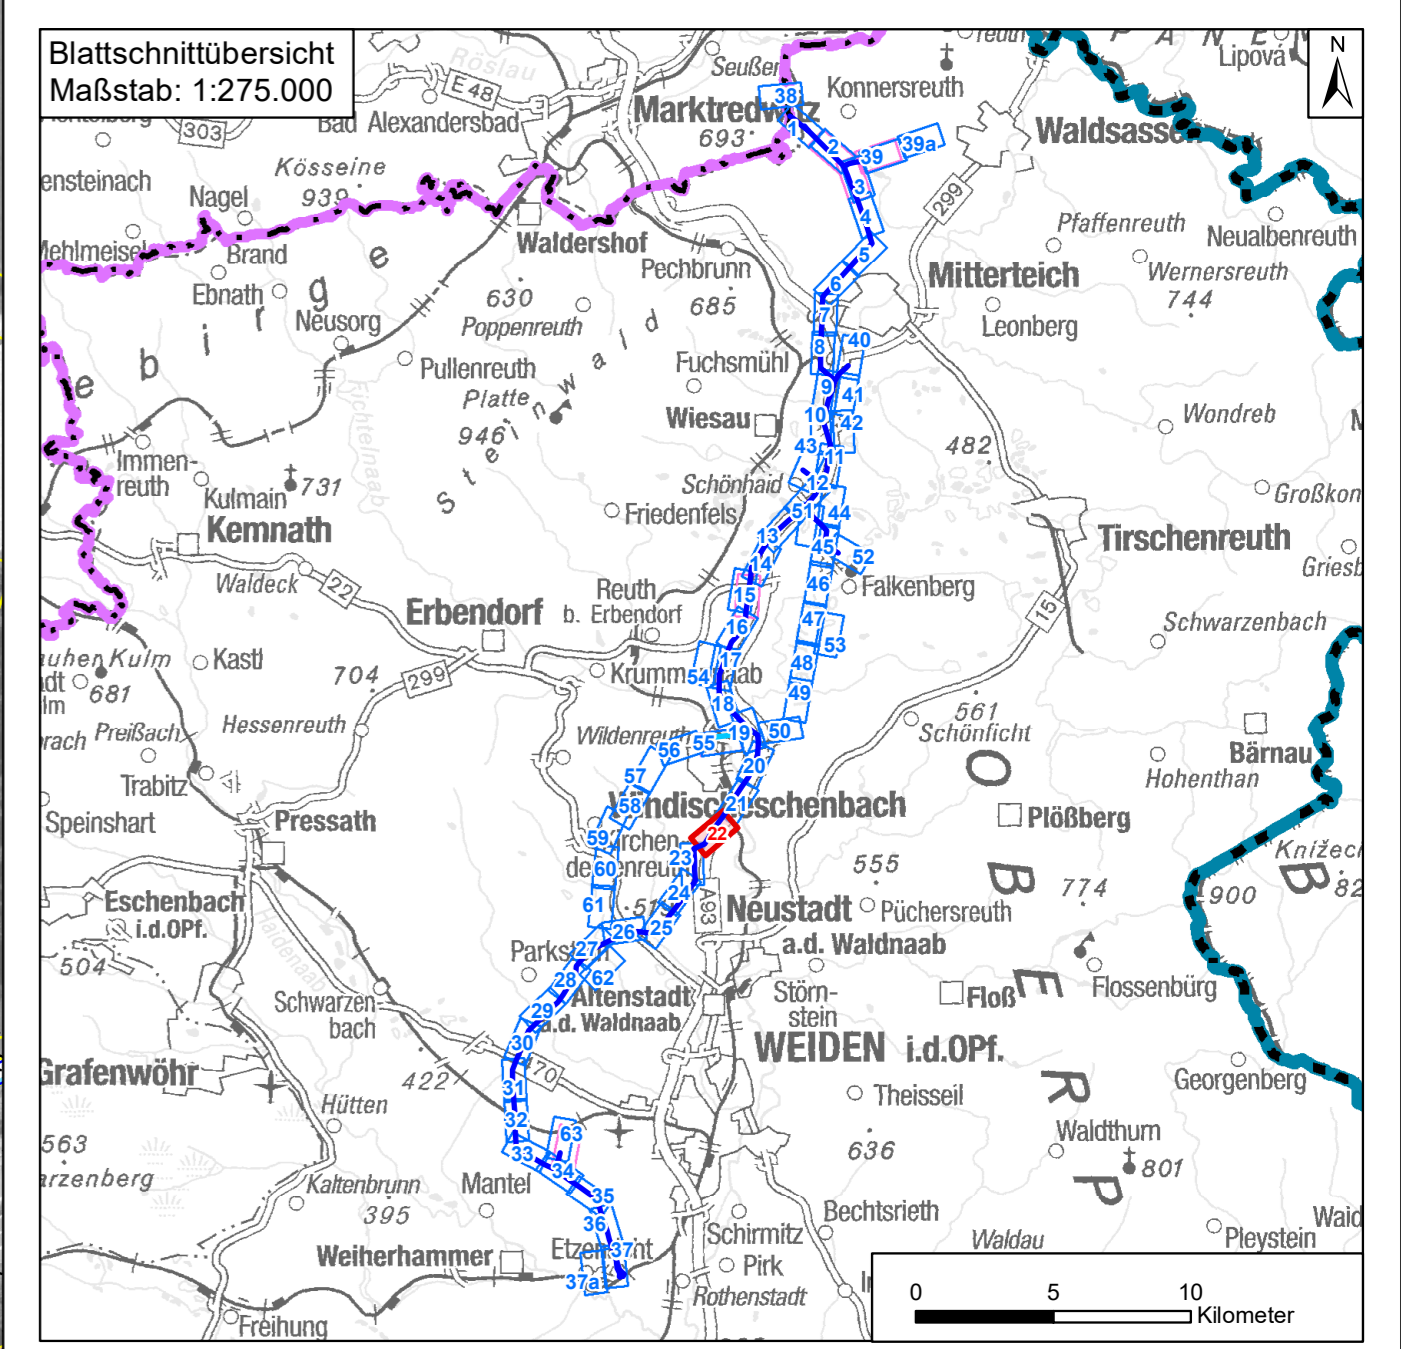

Nr.	1. Deckblatt	20.06.2023	TNL
	Art der Änderung	Datum	Zeichen

**Unterlagen zum Planfeststellungsverfahren (1. Deckblatt)**

Umweltstudie

Vorhabensträger: **TenneT TSO GmbH**  
Bernecker Straße 70  
95448 Bayreuth



Ersteller: **TNL Umweltplanung Frank Bernshausen e. K.**  
Raiffeisenstraße 7  
35410 Hungen  
Tel.: +49 (0) 6402/ 51 9621-0  
Fax: +49 (0) 6402/ 51 9621-30



**Institut für Umweltplanung und Raumentwicklung GmbH & Co. KG**  
Amalienstraße 79  
80799 München  
Tel.: +49 (0) 89/ 30 74 975-0  
Fax: +49 (0) 89/ 30 74 975-25



Vorhaben: **Ostbayernring – Ersatzneubau 380/ 110-kV-Höchstspannungsleitung Redwitz – Schwandorf einschließlich Rückbau der Bestandsleitung**

Abschnitt Regierungsbezirksgrenze Oberfranken/ Oberpfalz –  
Umspannwerk Etzenricht (Ltg.Nr. B160) **Mast-Nr. 170 - 173**

Unterlage: Umweltstudie  
Maßnahmindetailplan Vermeidung

Unterlage-/ Blatt-Nr.: B 5.2.2/ Blatt 22 von 63	bearbeitet:	Brandl	05.03.2019
Maßstab: 1:2.000	gezeichnet:	Zankl	08.03.2019
Blattgröße: 975 x 420 mm	geprüft:	Bernshausen/ Marzelli	15.03.2019

Aufgestellt: Bayreuth, den 15.03.2019  
i. V. Thomas Ehrhardt-Unglaub i. A. Gunnar Heintz  
*i.v. Ehrhardt* *G. Heintz*