



Daten: © Bayerische Vermessungsverwaltung (www.lbv.de), © Bayerisches Landesamt für Umwelt (www.lfu.bayern.de), © Bayerisches Landesamt für Raumordnung, Rauminformationssystem der Regierung von Oberpfalz, © Bayerisches Landesamt für Denkmalpflege (www.blfd.de), © GeoBasis-DE/BKG 2018 (www.bkg.bund.de)

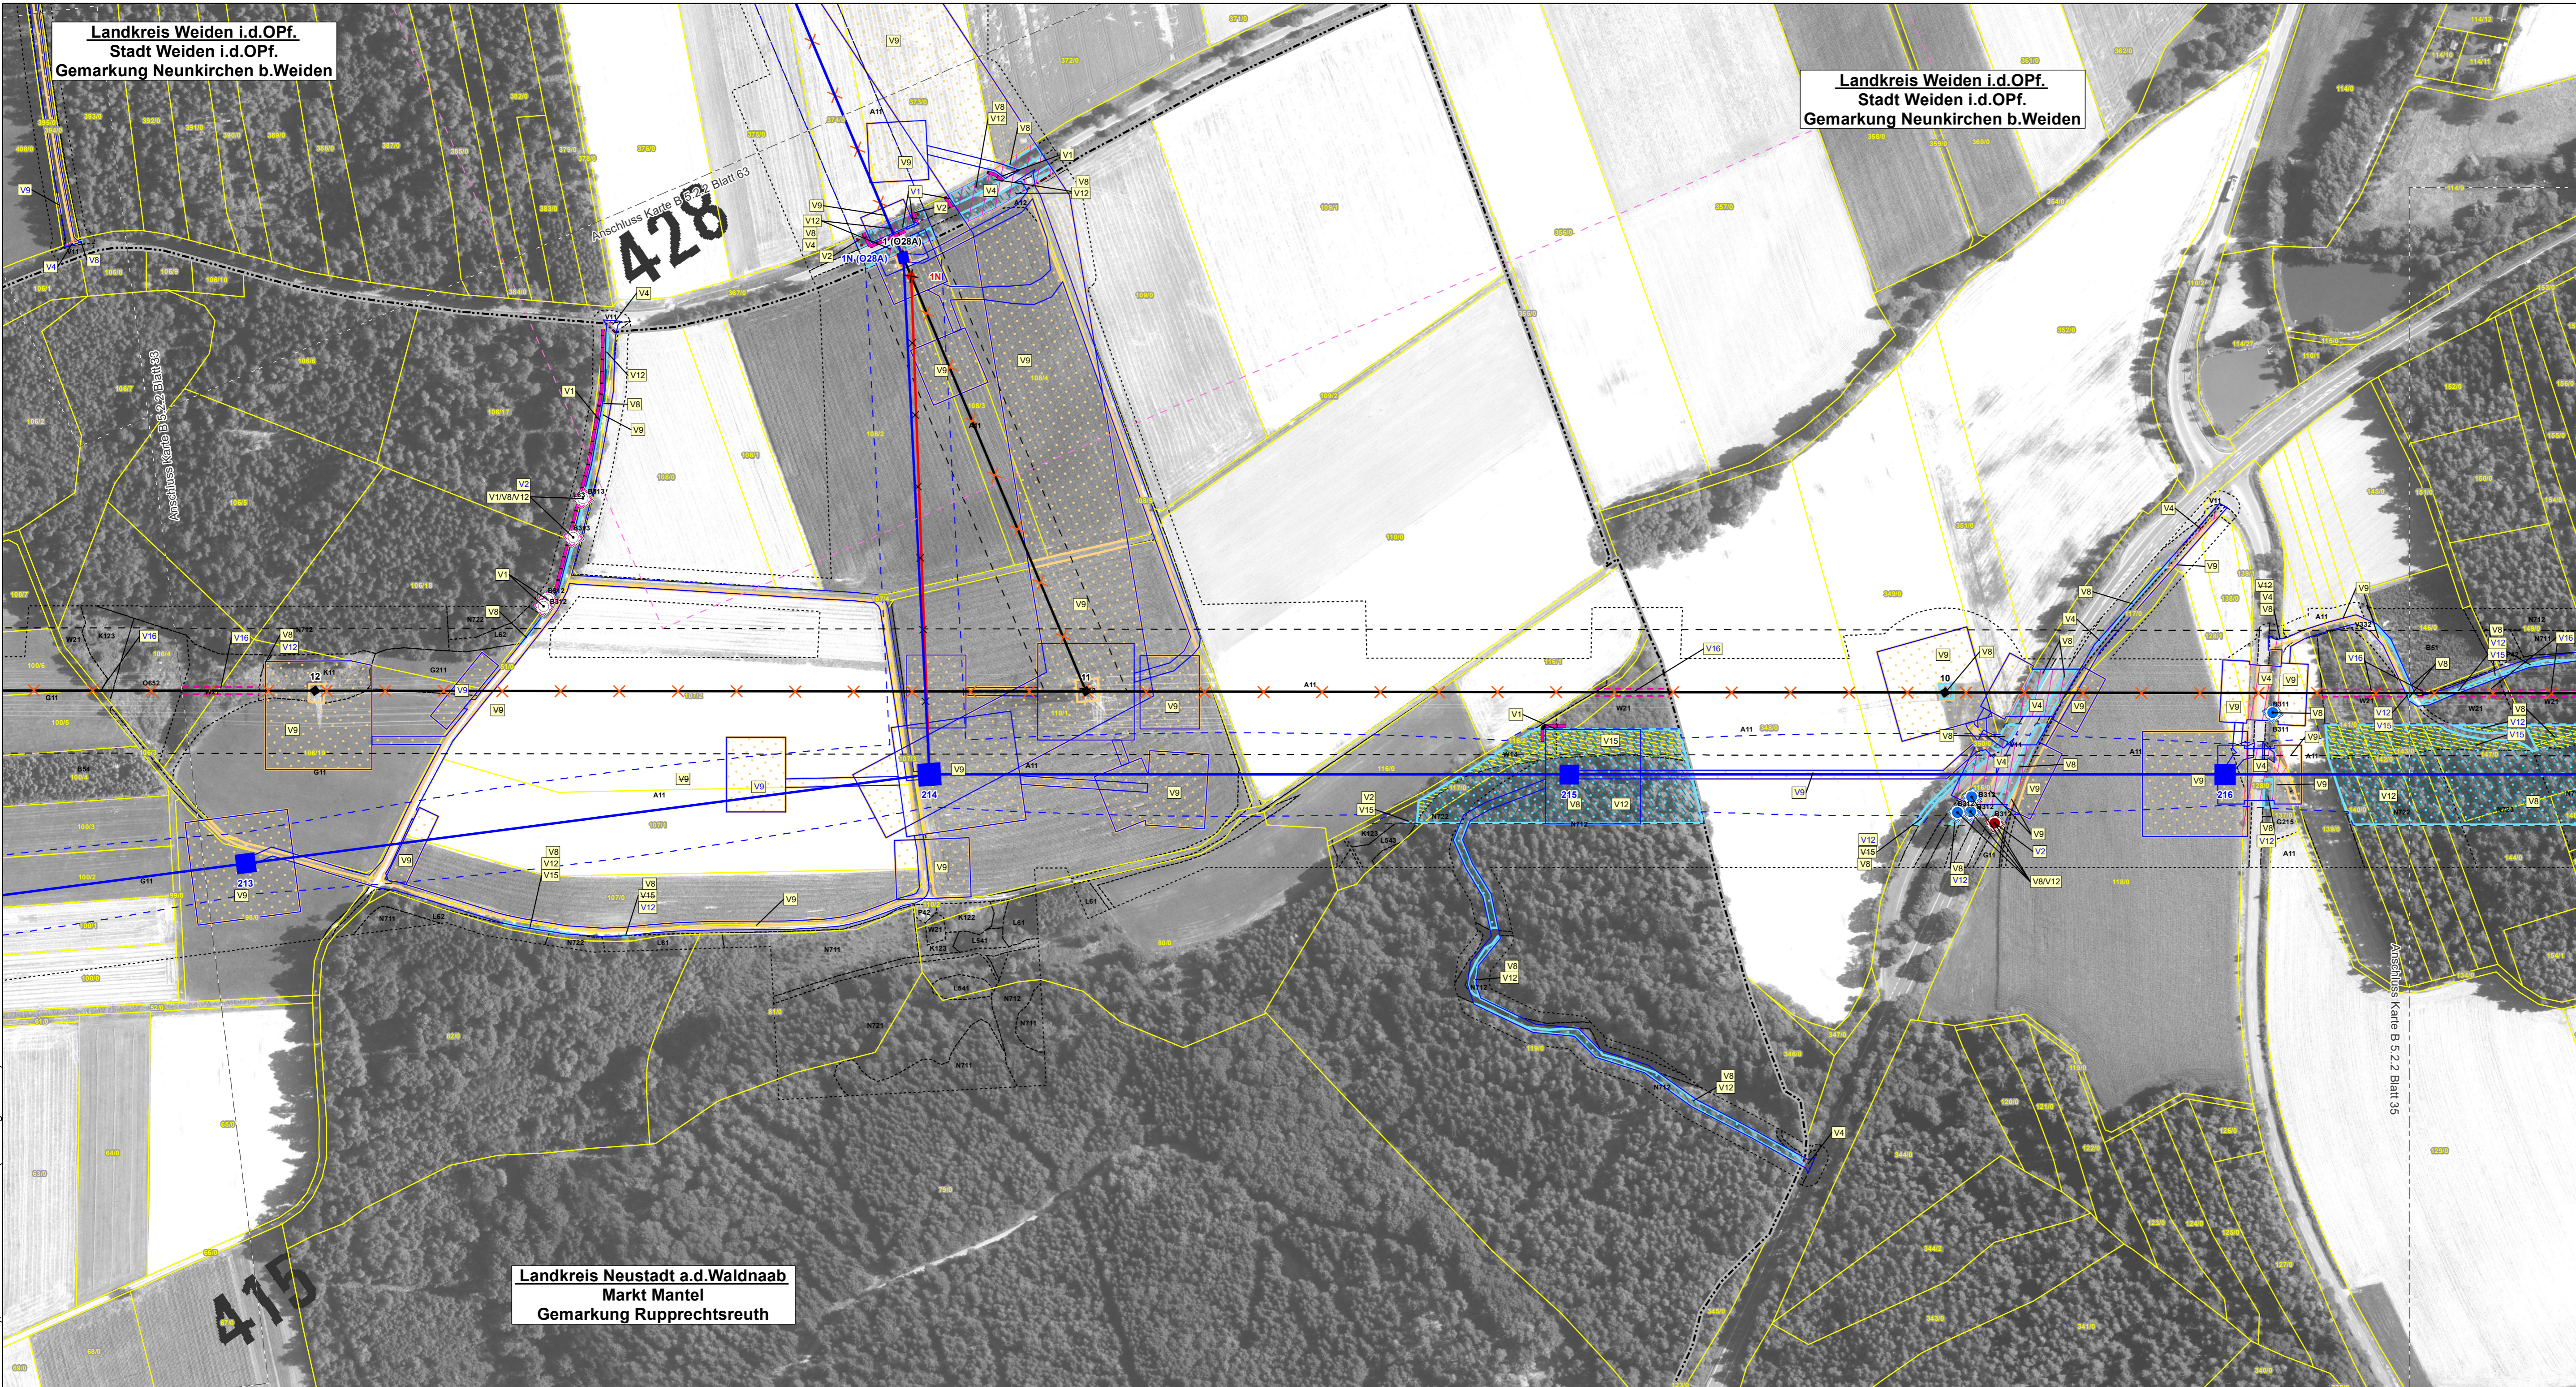

**Landkreis Weiden i.d.OPf.**  
**Stadt Weiden i.d.OPf.**  
**Gemarkung Neunkirchen b.Weiden**

**Landkreis Weiden i.d.OPf.**  
**Stadt Weiden i.d.OPf.**  
**Gemarkung Neunkirchen b.Weiden**

**Landkreis Neustadt a.d.Waldnaab**  
**Markt Mantel**  
**Gemarkung Rupprechtsreuth**

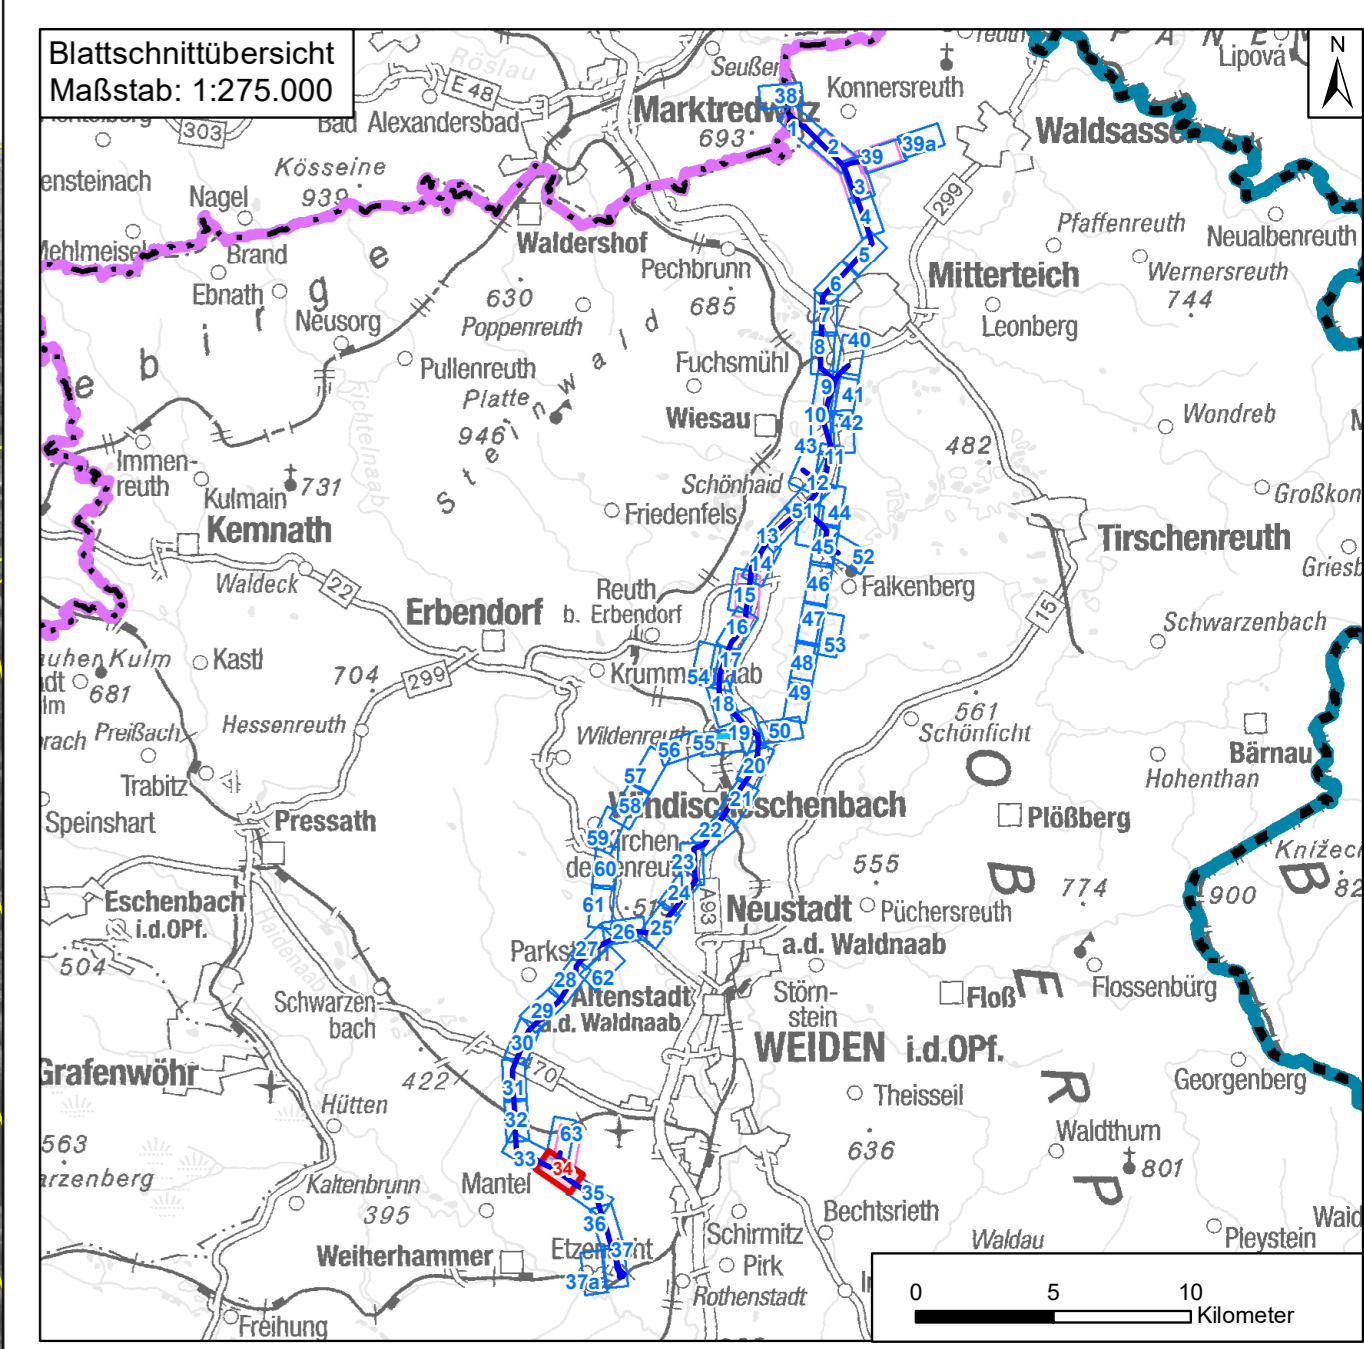

Nr.	1	1. Deckblatt	20.06.2023	TNL
		Art der Änderung	Datum	Zeichen

**Unterlagen zum Planfeststellungsverfahren (1. Deckblatt)**

Umweltstudie			
Vorhabensträger: <b>TenneT TSO GmbH</b>			
Bernecker Straße 70 95448 Bayreuth			
Ersteller: <b>TNL Umweltplanung Frank Reubhausen e. K.</b>			
Raiffeisenstraße 7 35410 Hungen		Tel.: +49 (0) 6402/ 51 9621-0 Fax: +49 (0) 6402/ 51 9621-30	
Institut für Umweltplanung und Raumentwicklung <b>GmbH &amp; Co. KG</b>			
Amalienstraße 79 80799 München		Tel.: +49 (0) 89/ 30 74 975-0 Fax: +49 (0) 89/ 30 74 975-25	
Vorhaben: <b>Ostbayernring – Ersatzneubau 380/ 110-kV-Höchstspannungsleitung Redwitz – Schwandorf einschließlich Rückbau der Bestandsleitung</b>			
Abschnitt Regierungsbezirksgrenze Oberfranken/ Oberpfalz – Umspannwerk Etzenricht (Ltg.Nr. B160) <b>Mast-Nr. 213 - 216</b>			
Unterlage: <b>Umweltstudie</b> <b>Maßnahmendetailplan Vermeidung</b>			
Unterlage-/ Blatt-Nr.: <b>B 5.2.2/ Blatt 34 von 63</b>	bearbeitet:	Brandl	05.03.2019
Maßstab: <b>1:2.000</b>	gezeichnet:	Zankl	08.03.2019
Blattgröße: <b>975 x 420 mm</b>	geprüft:	Bernshausen/ Marzelli	15.03.2019
Aufgestellt: Bayreuth, den 15.03.2019			
i. V.		i. A.	