
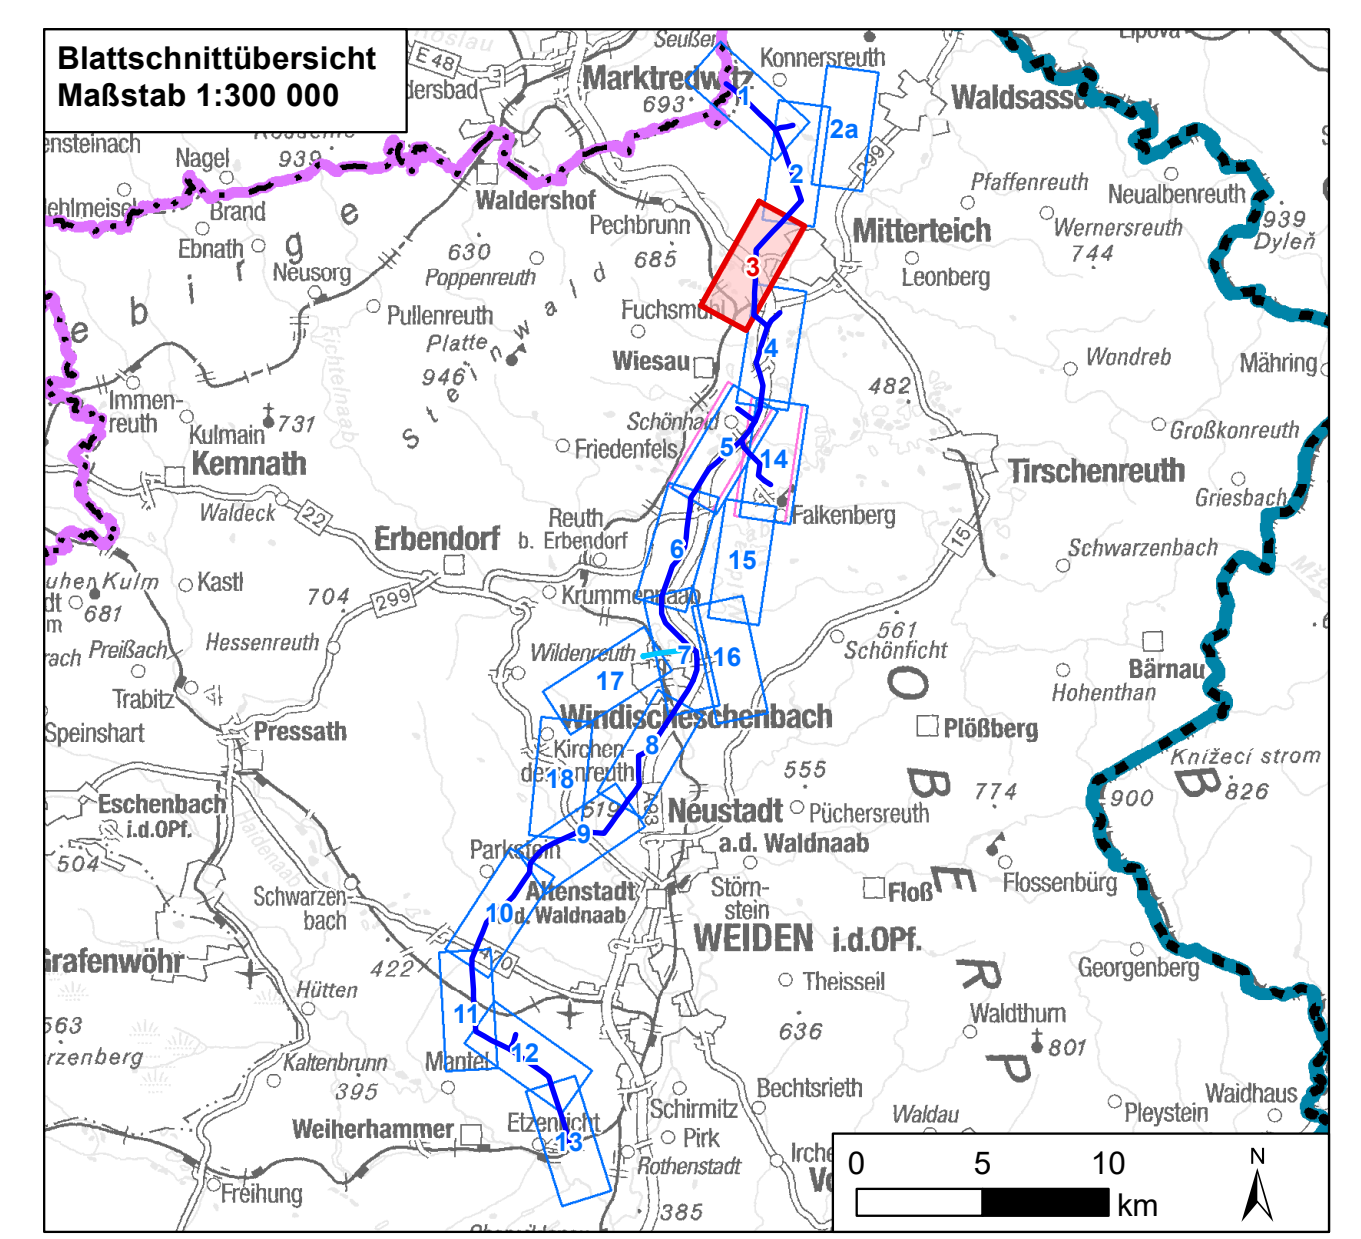


Daten: © Bayerische Vermessungsverwaltung (www.lbv.de), © Bayerisches Landesamt für Umwelt (www.lfu.bayern.de), © Bayerisches Landesamt für Denkmalpflege (www.lfd.de), © Geobasis-DE/BKG 2018 (www.bkg.bund.de)

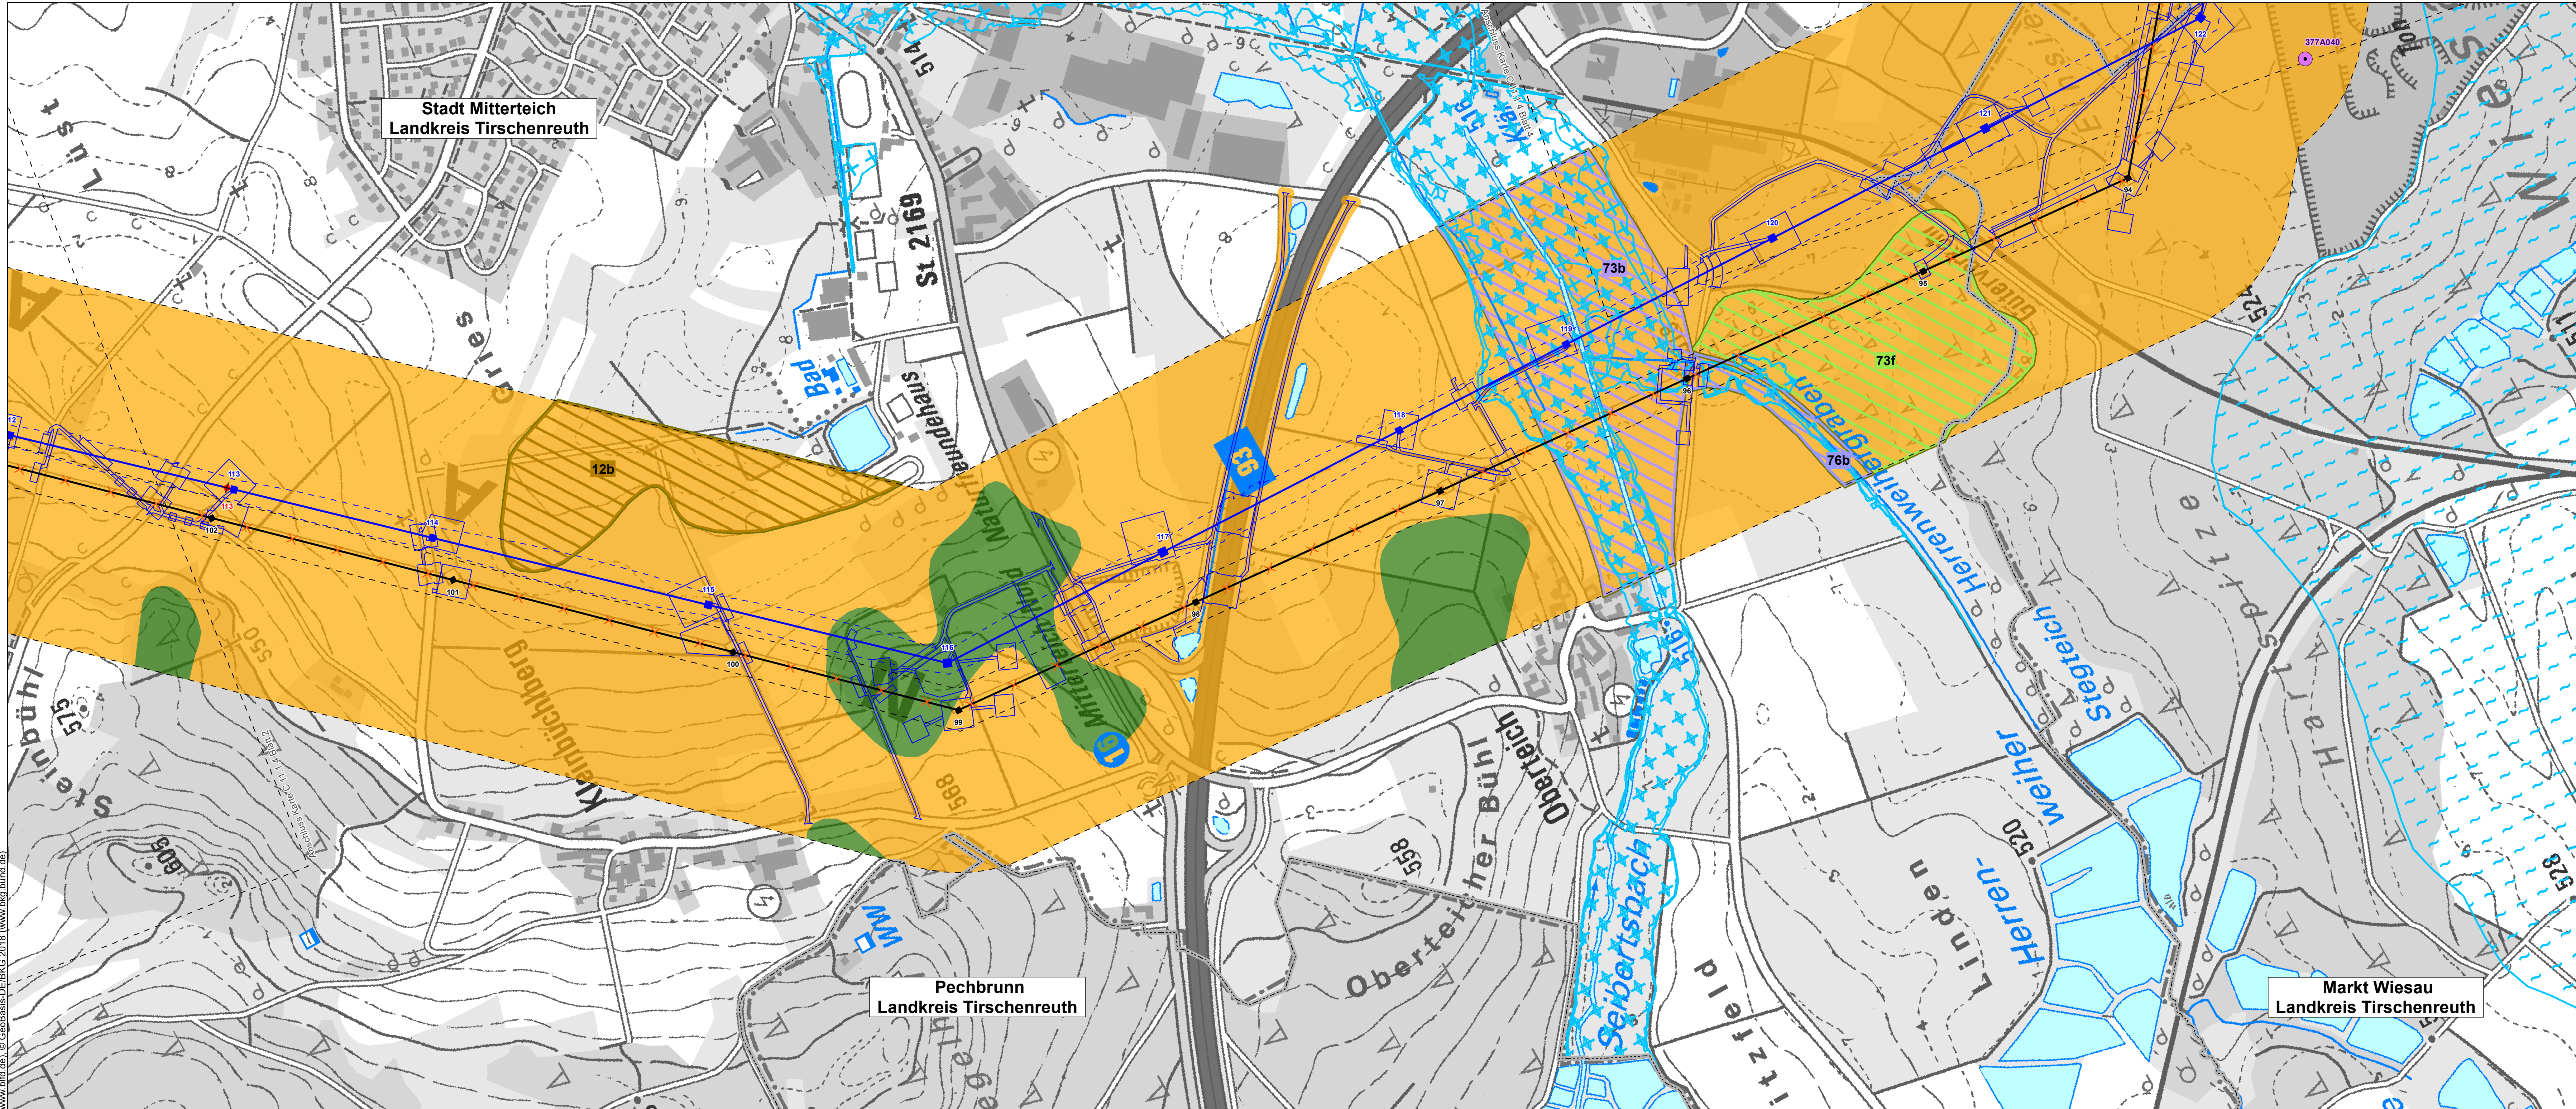

1	1. Deckblatt	19.05.2023	TNL
Nr.	Art der Änderung	Datum	Zeichen

Unterlagen zum Planfeststellungsverfahren (1. Deckblatt)

Umweltstudie

Vorhabensträger: TenneT TSO GmbH
 Bernecker Straße 70
 95448 Bayreuth

Ersteller: TNL Umweltplanung Frank Bernhausen e. K.
 Raiffeisenstraße 7
 35410 Hungen
 ifuplan Institut für Umwelplanung und Raumentwicklung GmbH & Co. KG
 Amalienstraße 79
 80799 München

Vorhaben: Ostbayernring – Ersatzneubau 380/ 110-kV-Höchstspannungsleitung Redwitz – Schwandorf einschließlich Rückbau der Bestandsleitung
 Abschnitt Regierungsbezirksgrenze Oberfranken/ Oberpfalz-Umspannwerk Etzenricht (Ltg.Nr. B160) Mast-Nr. 112 - 122

Unterlage: Umweltstudie
 Bestands-/ Konfliktplan abiotische Schutzgüter

Unterlage/ Blatt-Nr.: C 11.1.14/ Blatt 3 von 18	bearbeitet:	Brandl	05.03.2019
Maßstab: 1:5.000	gezeichnet:	Zankl	08.03.2019
Blattgröße: 1160 x 420 mm	geprüft:	Marzelli/ Bernhausen	15.03.2019
Aufgestellt: Bayreuth, den 15.03.2019			
i. V. Thomas Ehrhardt-Unglaub		i. A. Gunnar Heinitz	