
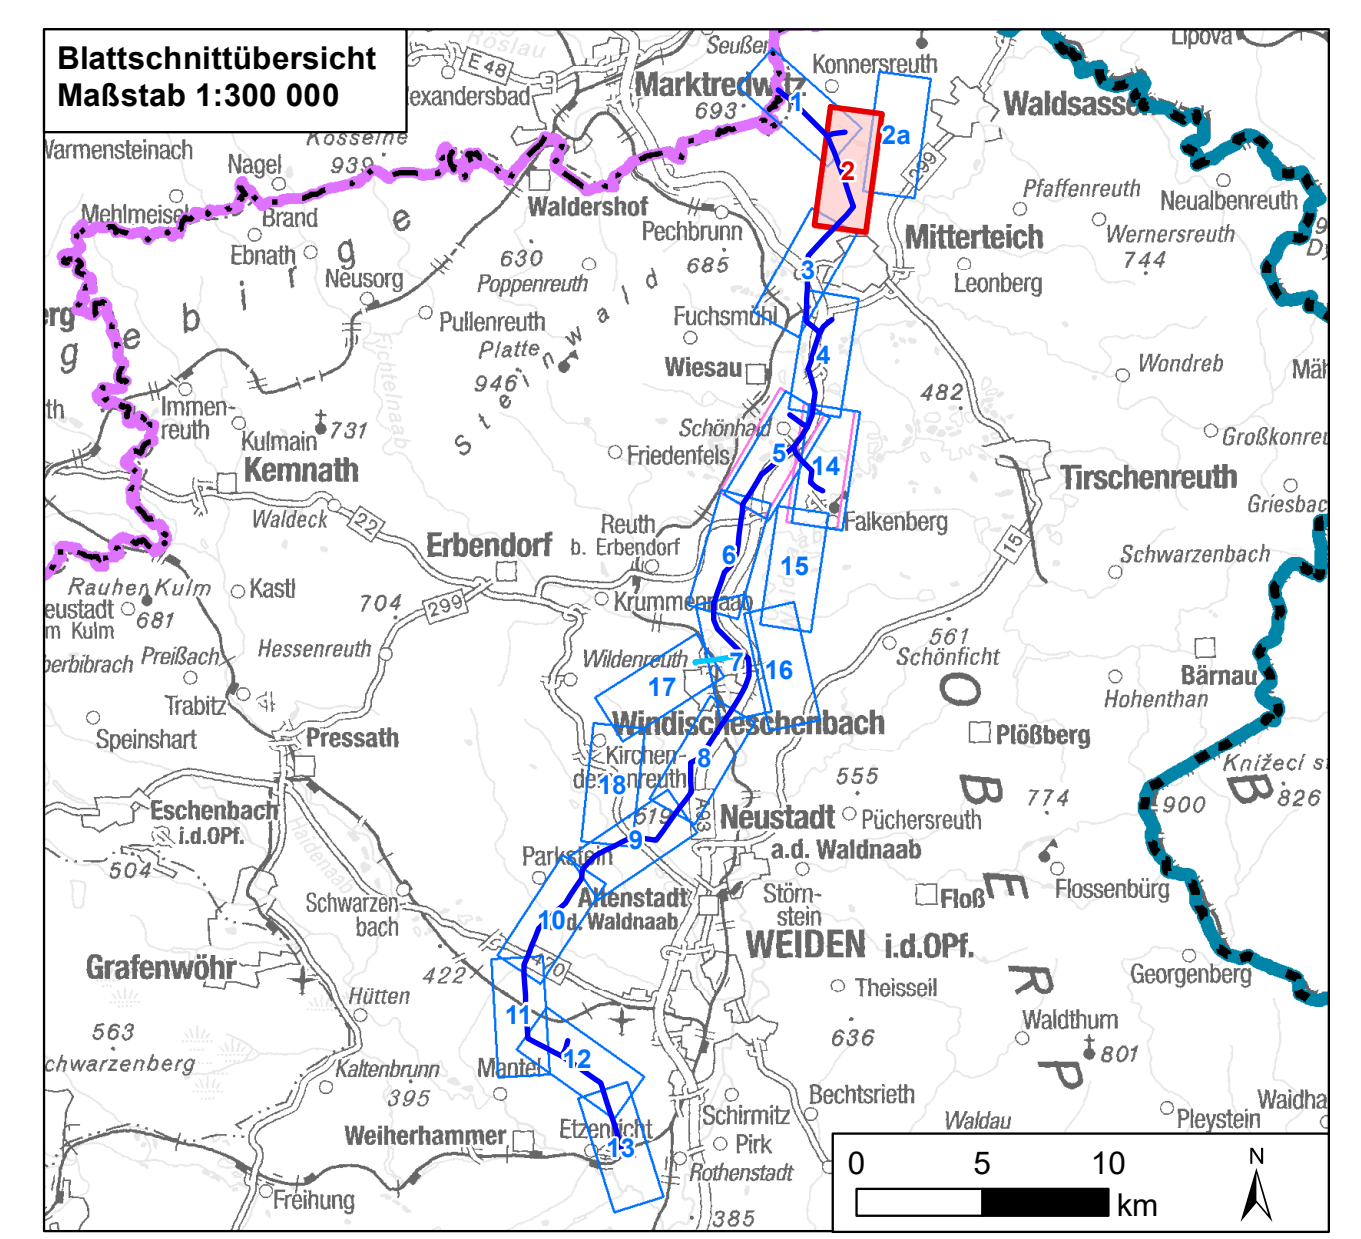


Daten: © Bayerische Vermessungsverwaltung (www.dvv.de), © Bayerisches Landesamt für Umwelt (www.lfu.bayern.de), © Bayerische Forstverwaltung, Rauminformationssystem der Regierung von Oberpfalz, © Bayerisches Landesamt für Denkmalpflege (www.dlm.de), © GeoBasis-DE/BKG 2018 (www.bkg.bund.de)

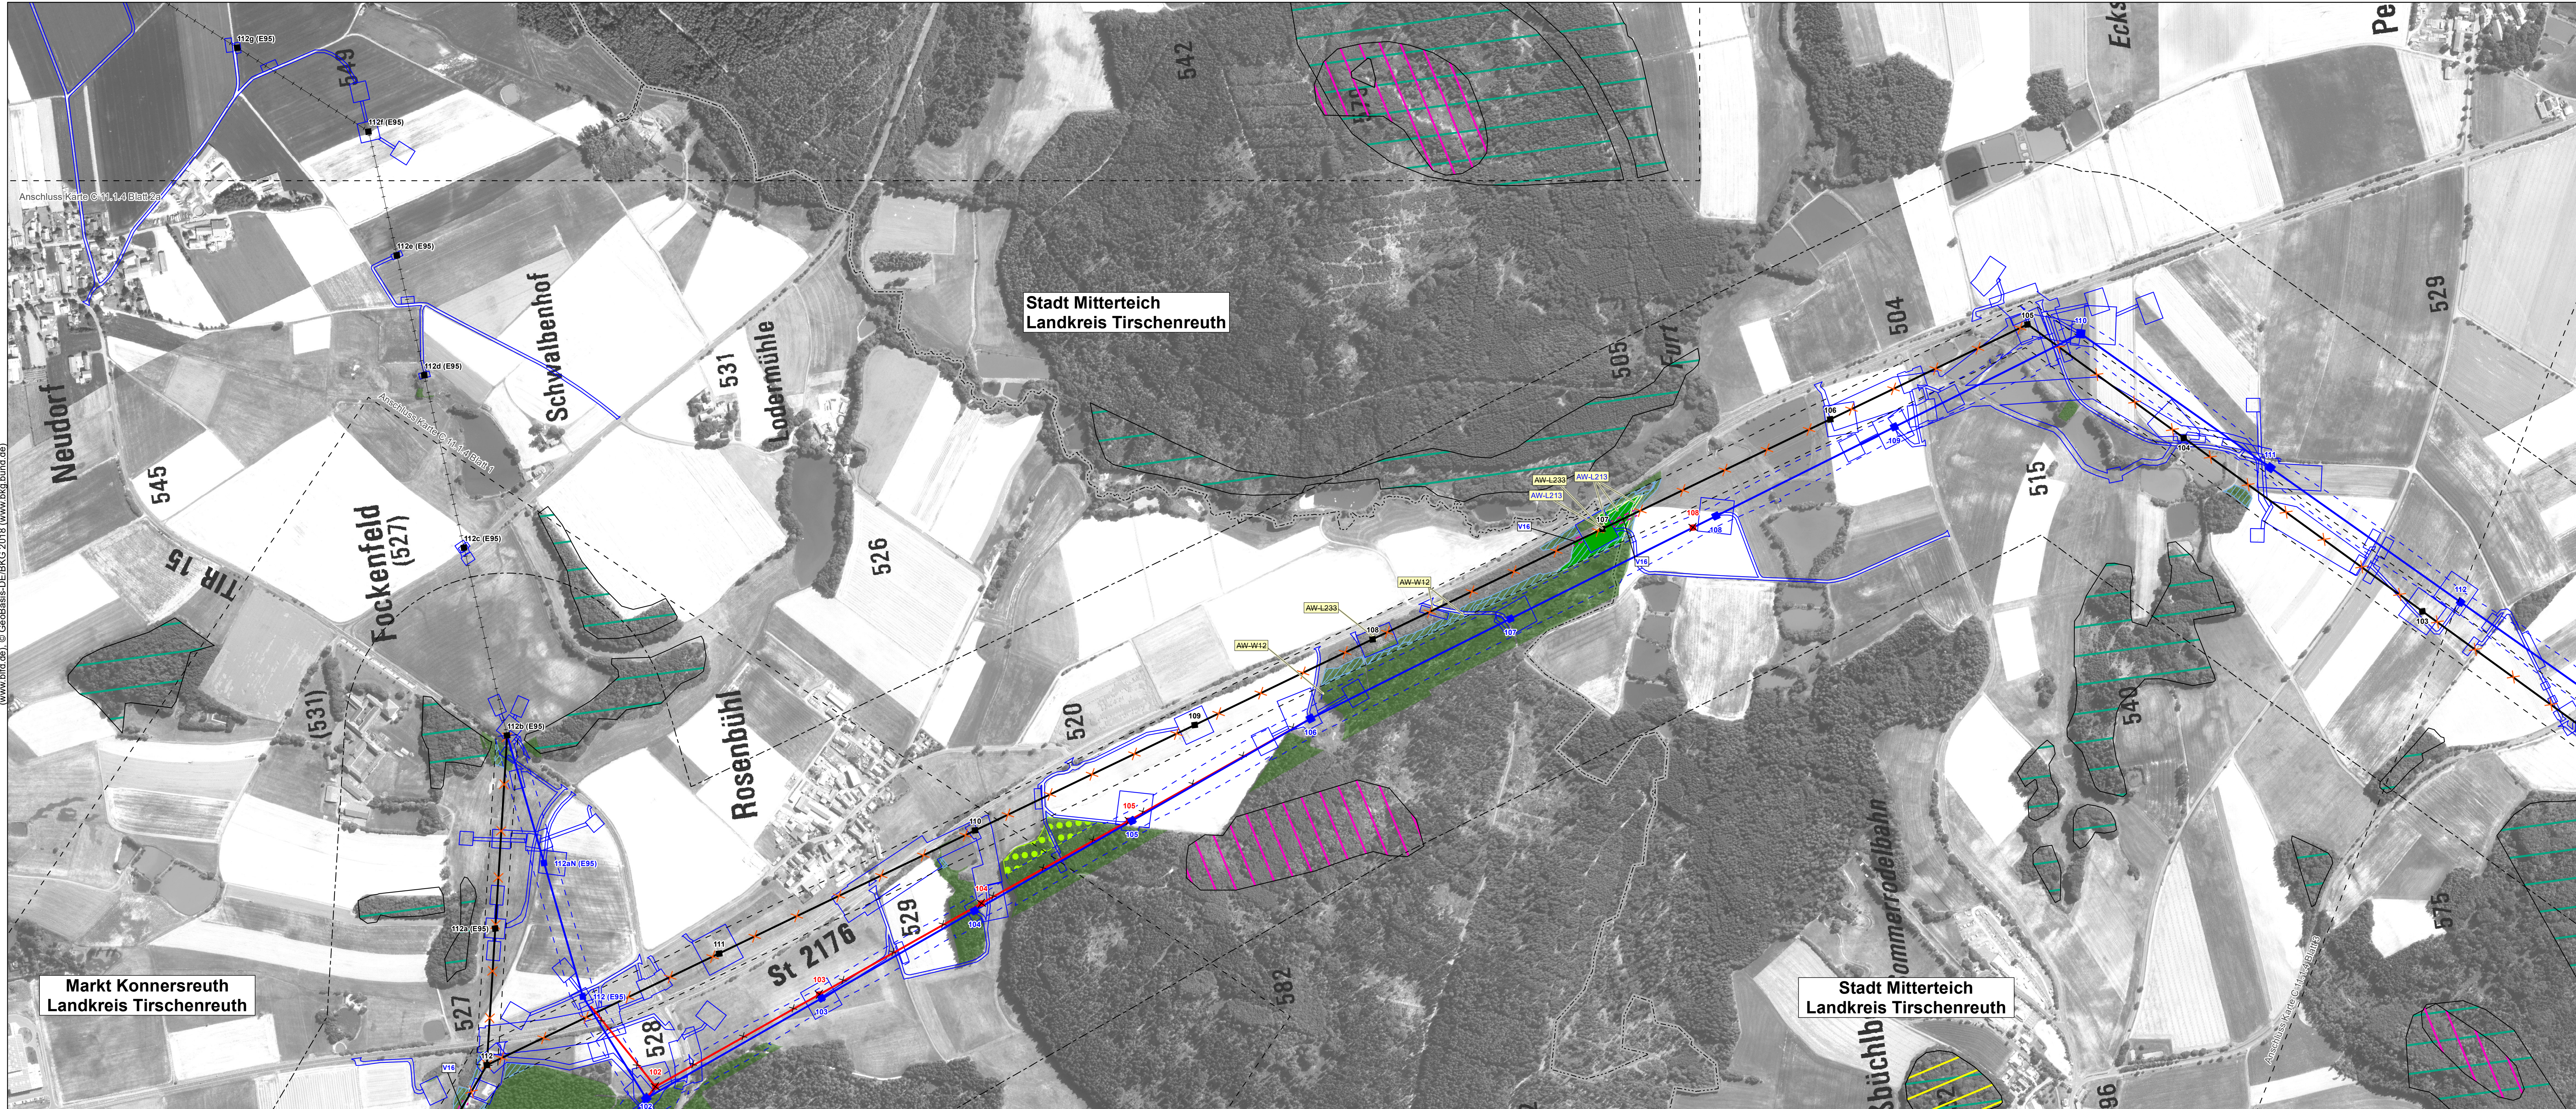

Nr.	1. Deckblatt	19.05.2023	TNL
Art der Änderung			
Datum			
Zeichen			

**Unterlagen zum Planfeststellungsverfahren (1. Deckblatt)**  
Umweltstudie

<b>Vorhabensträger:</b>	TenneT TSO GmbH			
Bernecker Straße 70 95448 Bayreuth				
<b>Ersteller:</b>	TNL Umweltplanung Frank Bernhausen e. K.			
Raiffeisenstraße 7 35410 Hungen				
Tel.: +49 (0) 6402/ 51 9621-0 Fax: +49 (0) 6402/ 51 9621-30				
<b>ifuplan Institut für Umwelplanung und Raumentwicklung GmbH &amp; Co. KG</b>				
Amalienstraße 79 80799 München				
Tel.: +49 (0) 89/ 30 74 975-0 Fax: +49 (0) 89/ 30 74 975-25				
<b>Vorhaben:</b>	<b>Ostbayernring – Ersatzneubau 380/ 110-kV-Höchstspannungsleitung Redwitz – Schwandorf einschließlich Rückbau der Bestandsleitung</b>			
<b>Unterlage:</b>	Abschnitt Regierungsbezirksgrenze Oberfranken/ Oberpfalz – Umspannwerk Etzenricht (Ltg.Nr. B160) Mast-Nr. 102 - 112			
<b>Umweltstudie</b>	Wald (BayWaldG)			
Unterlage-/ Blatt-Nr.:	C 11.1.6/ Blatt 2 von 18	bearbeitet:	Brandl	05.03.2019
Maßstab:	1:5.000	gezeichnet:	Zankl	08.03.2019
Blattgröße:	1160 x 420 mm	geprüft:	Bernhausen/ Marzelli	15.03.2019
Aufgestellt: Bayreuth, den 15.03.2019				
i. V. Thomas Ehrhardt-Unglaub		i. A. Gunnar Heinitz		