

72
WA140-30.00

- 277.00 -

35 (B100)
T2/+12-4.0


73
T1-38.00

- 428.0 -

- 414.00 -

34 (B100)
T2/+12+6.0

74
WA140-30.00

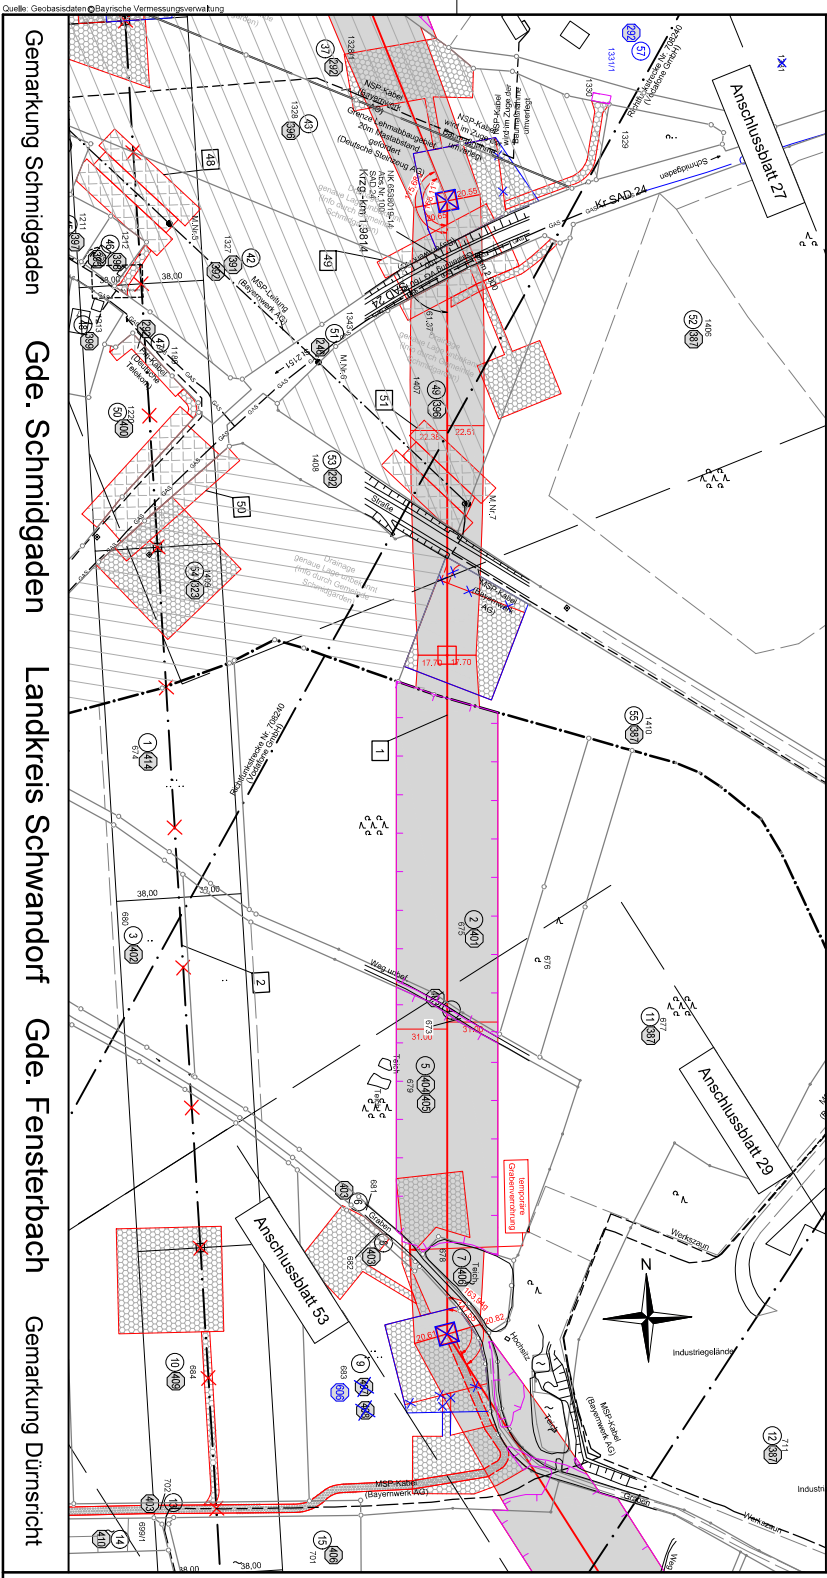

Gemarkung Schmidgaden Gde. Schmidgaden Landkreis Schwandorf Gde. Fensterbach Gemarkung Dürrsricht

Quelle: Geobasisdaten Bayerische Vermessungsverwaltung

Unterlage 3.2



380/110-kV-Leitung
Etenricht - Schwandorf

Ltg. Nr. B161

LAGE-/GRUNDERWERBSPPLAN

Mast Nr. 72 - Mast Nr. 74

380/220-kV-Leitung, Schwandorf - Etenricht, B100 (Tennet)
Mast Nr. 34 - Mast Nr. 35 Rückbau

1. Deckblatt

Legende:

Legende:

Planfeststellungsunterlagen




gez. Dr. Reiber,
Oberregierungsrat

Planfeststellung mit Beschluss der
Regierung der Oberpfalz vom
29.07.2022,
Az. ROP-3321/0-2-31
Regensburg,
29.07.2022