
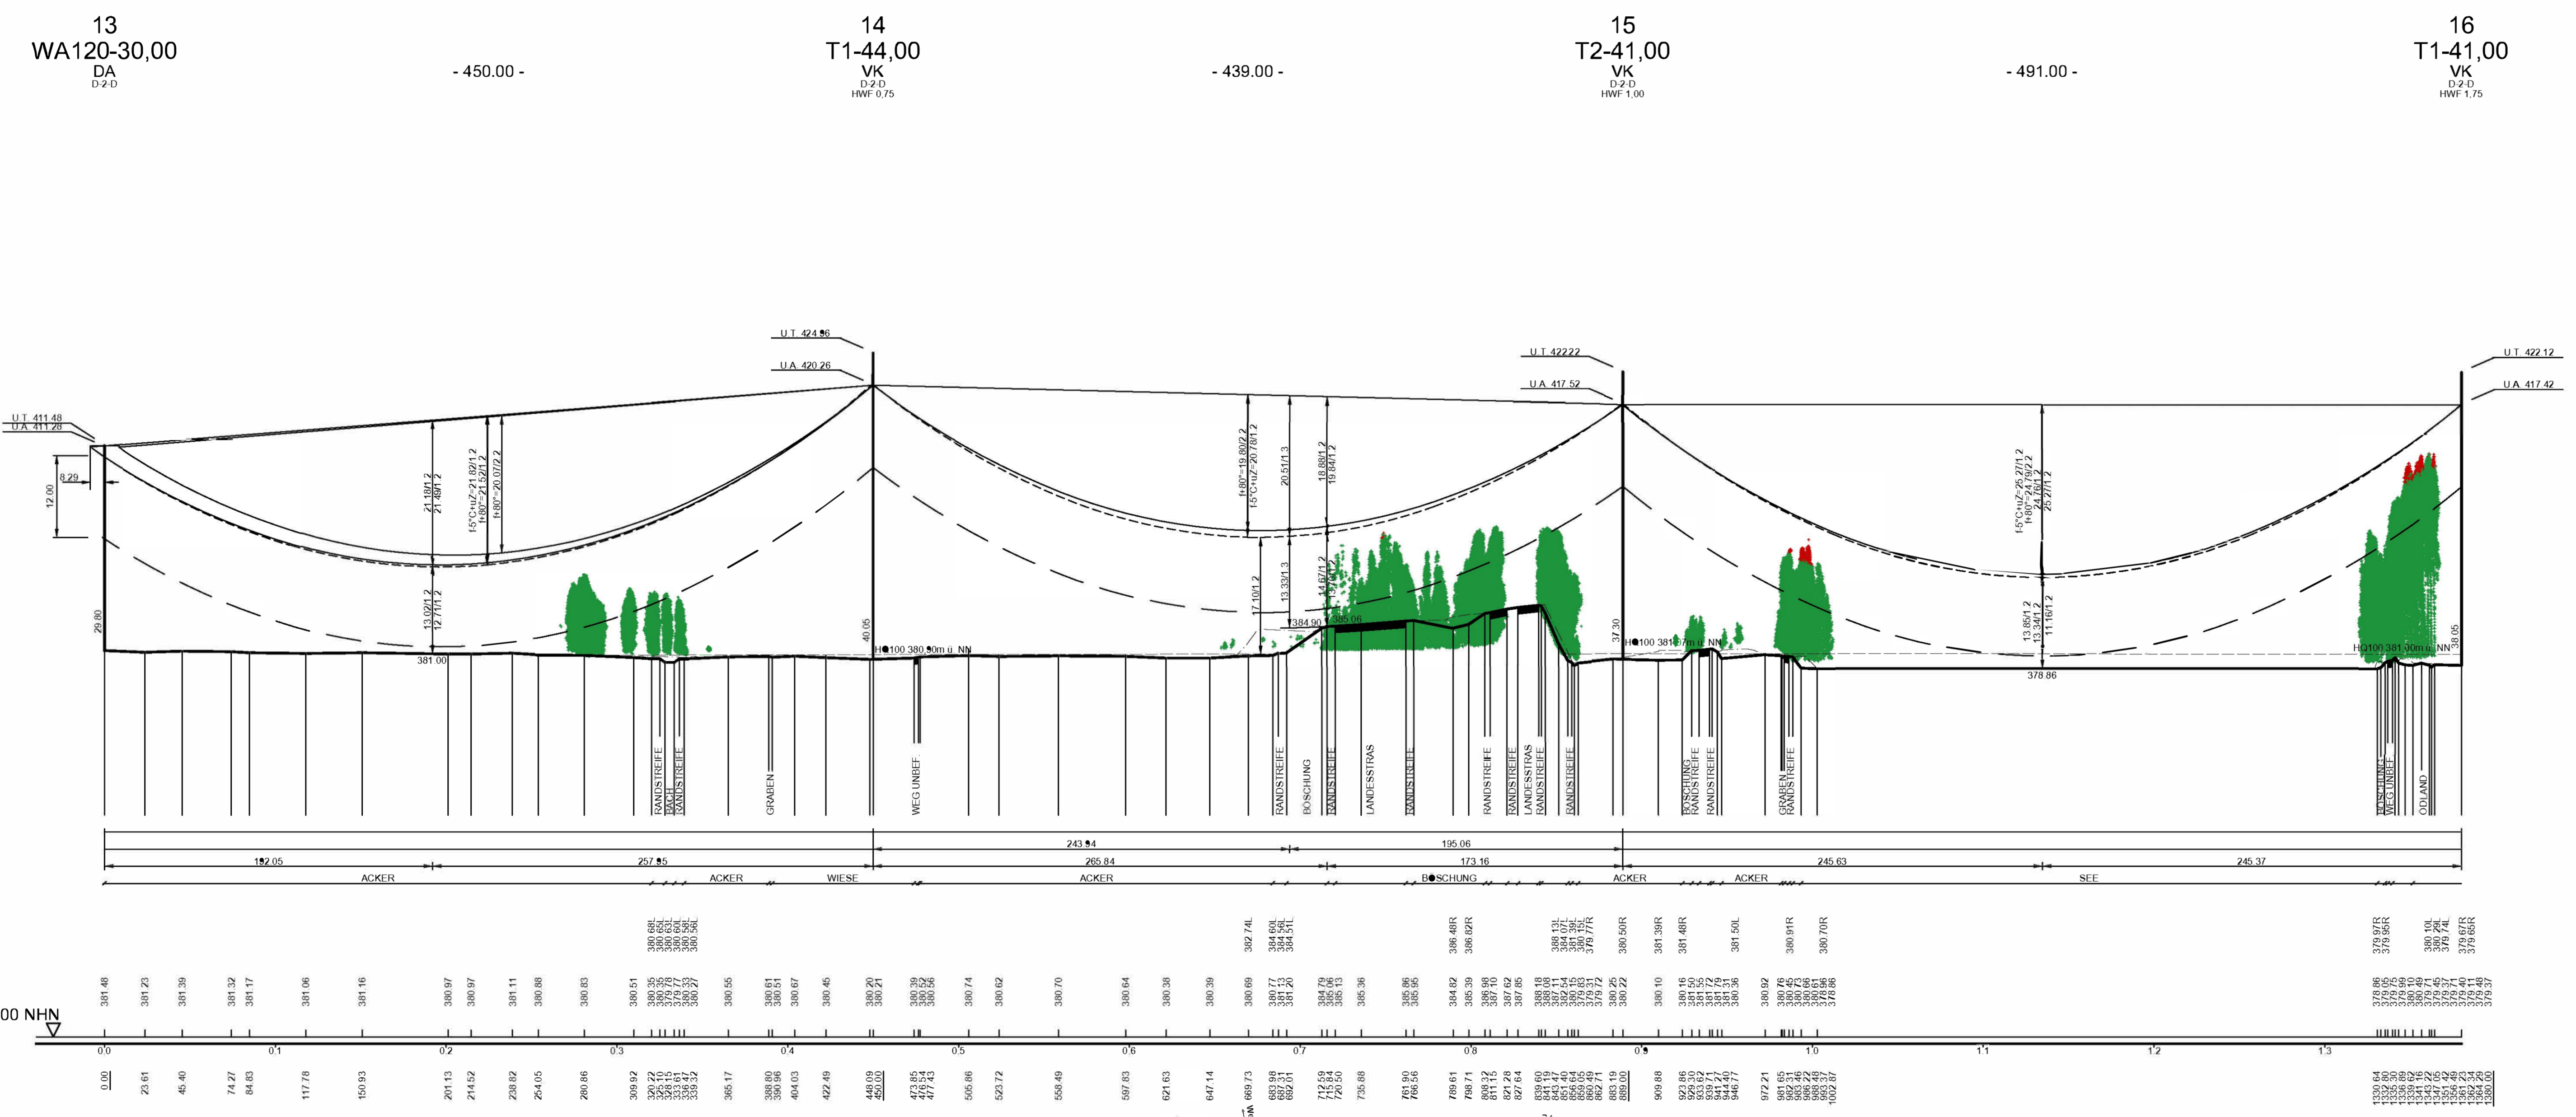


Vegetationspunkte mit Seilabstand < 5,00 m
 Vegetationspunkte mit Seilabstand > 5,00 m

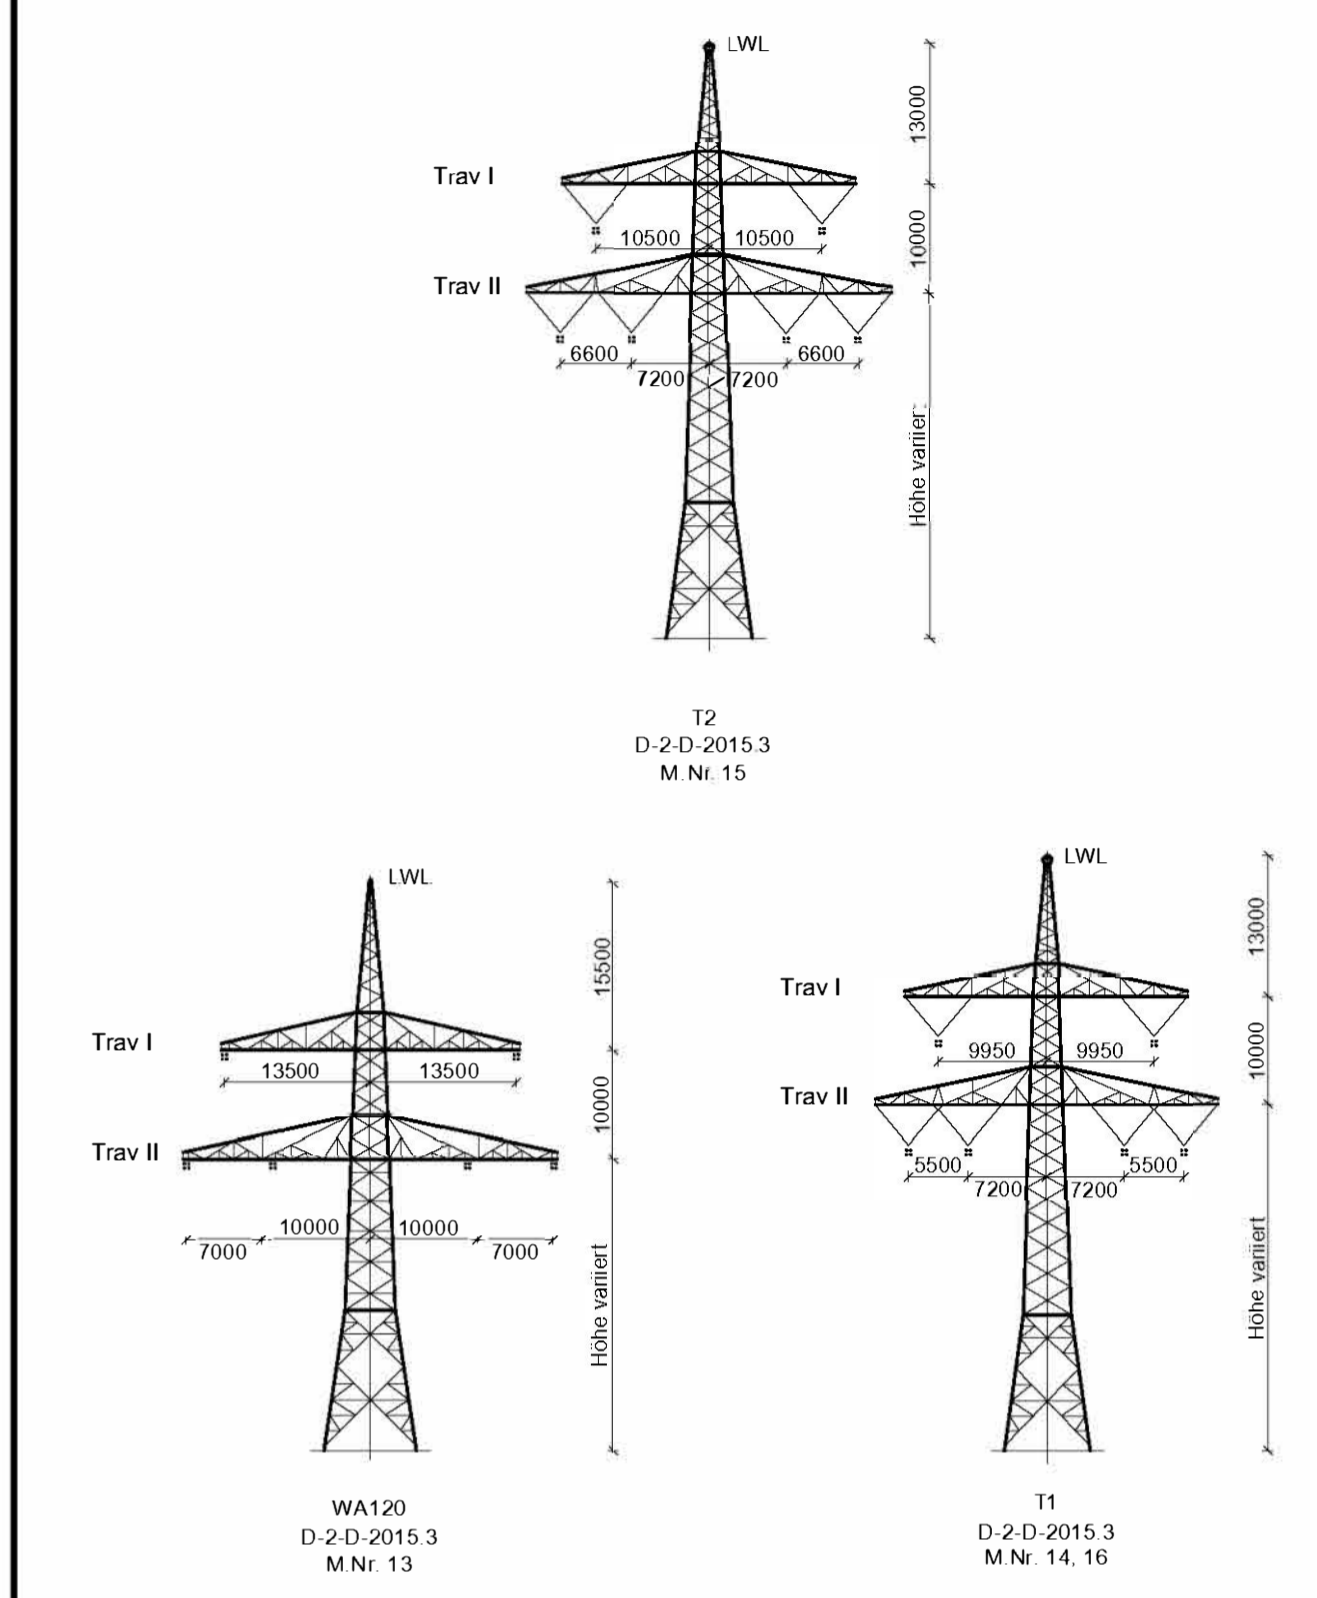

Unterlage 4.2

380/110-kV-Leitung Etzenricht - Schwandorf Ltg. Nr. B161

LÄNGENPROFIL DECKBLATT Mast-Nr. 13 - Mast-Nr. 16

DIN VDE-Bestimmung	: 0210/EN 50341/04:16 EIS 2 WIND 1 TEMP.: 80°C
Gestänge	: D-2-D-2015.3
Beseilung	
Leitenseil	: 2 x 3 x 4 x 565-AL17/2-ST1A; $\alpha_s = 46,0 \text{ N/mm}^2$
Erdsseil	
Luftkabel	: 1 x 122-AL3/61-A20SA-13.4; dchl. zum Leitenseil bei EDS
Ketten	: DA = 7,00m; VK = 4,70m
Seitliche Überhöhung	: 15,5 m rechts oder links aufgenommen
Datum der Profilaufnahme	: 04/2015

Planfeststellungsunterlagen

Aufgestellt: 17.08.2018
 Ort: ...
 Gemeindefeststellung: ...

Firma: Omexom
 Hochspannung GmbH

Maßstab: 1:2000
 Einheitsmaß: Meter

Datum: 13.12.2017
 Name: Küler
 Bearb.: 26.03.2018
 Schreiber: ...

Planfeststellungsbeschluss:
 Planfestgestellt mit Beschluss der Regierung der Oberpfalz vom 29.07.2022.
 Az. ROP-3321.0-2-31
 Regensburg
 29.07.2022

gez. Dr. Rebler,
 Oberregierungsrat

Quelle: Geobasisdaten © Bayerische Vermessungsverwaltung