


BAB A3
Betr.-km 429,380

PWC-Anlage Pilsach

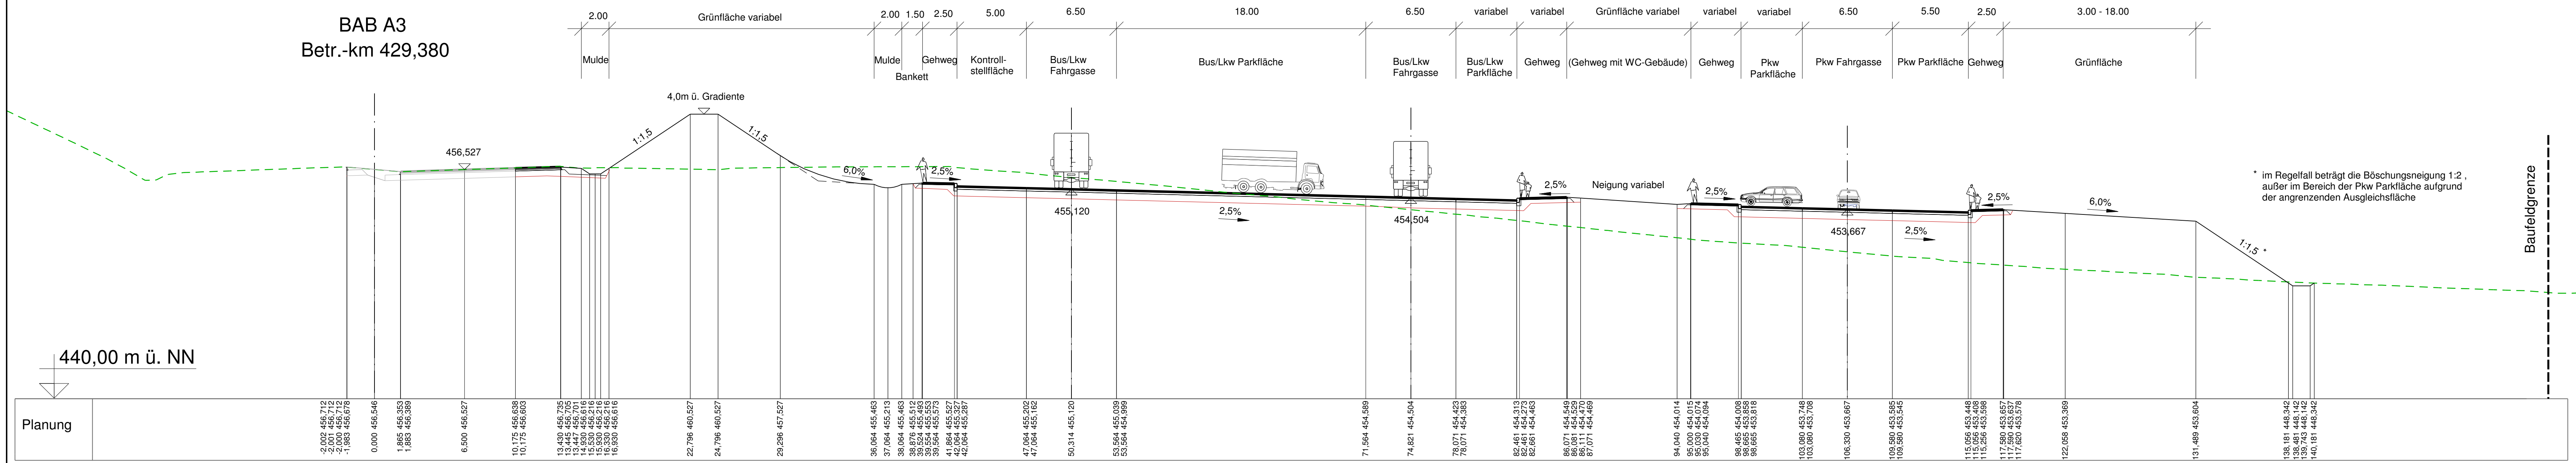

Achse AN10
Bus/Lkw Durchfahrspur

Achse AN20
Bus/Lkw Fahrgasse

Achse AN30
Pkw Fahrgasse

Autobahndirektion Nordbayern	bearbeitet: Gz: 4125 Juli 2017 Schwedler
Flaschenhofstraße 55 90402 Nürnberg Tel.: 0911/4621-01, Fax: 0911/4621-456, E-Mail: poststelle@abdnrb.bayern.de	gezeichnet: Gz: 4125 Juni 2014 Schwedler
	geprüft: Gz: 433 April 2017 Legominski
	PSP Nr.: 902S.ABAP0007.00.EC.10
	Projekt: 70_RQ
	ABAP0007_14-2_kernzQP_429380

Nr.	Art der Änderung	Datum	Zeichen

FESTSTELLUNGSENTWURF

Straßenbauverwaltung Freistaat Bayern Autobahndirektion Nordbayern Straße / Abschn.-Nr. / Station: A3_850_1.2 PROJIS-Nr.: entfällt	Unterlage / Blatt-Nr.: 14.2 Kennz. Querschnitt PWC Pilsach, Betr.km 429,380 Maßstab: 1 : 200
---	---

**BAB A3 Nürnberg - Regensburg
PWC-Anlage bei Pilsach**

von Betr.-km 428,725 bis Betr.-km 429,960

aufgestellt: Autobahndirektion Nordbayern Hübner, Bauberrat Nürnberg, den 28.07.2017	Festgestellt nach § 17 FStrG gemäß Beschluss vom 20.11.2020 ROP-SG32-4354.1-1-4-233 Regensburg, 20.11.2020 Regierung der Oberpfalz Meisel Baudirektor
---	---