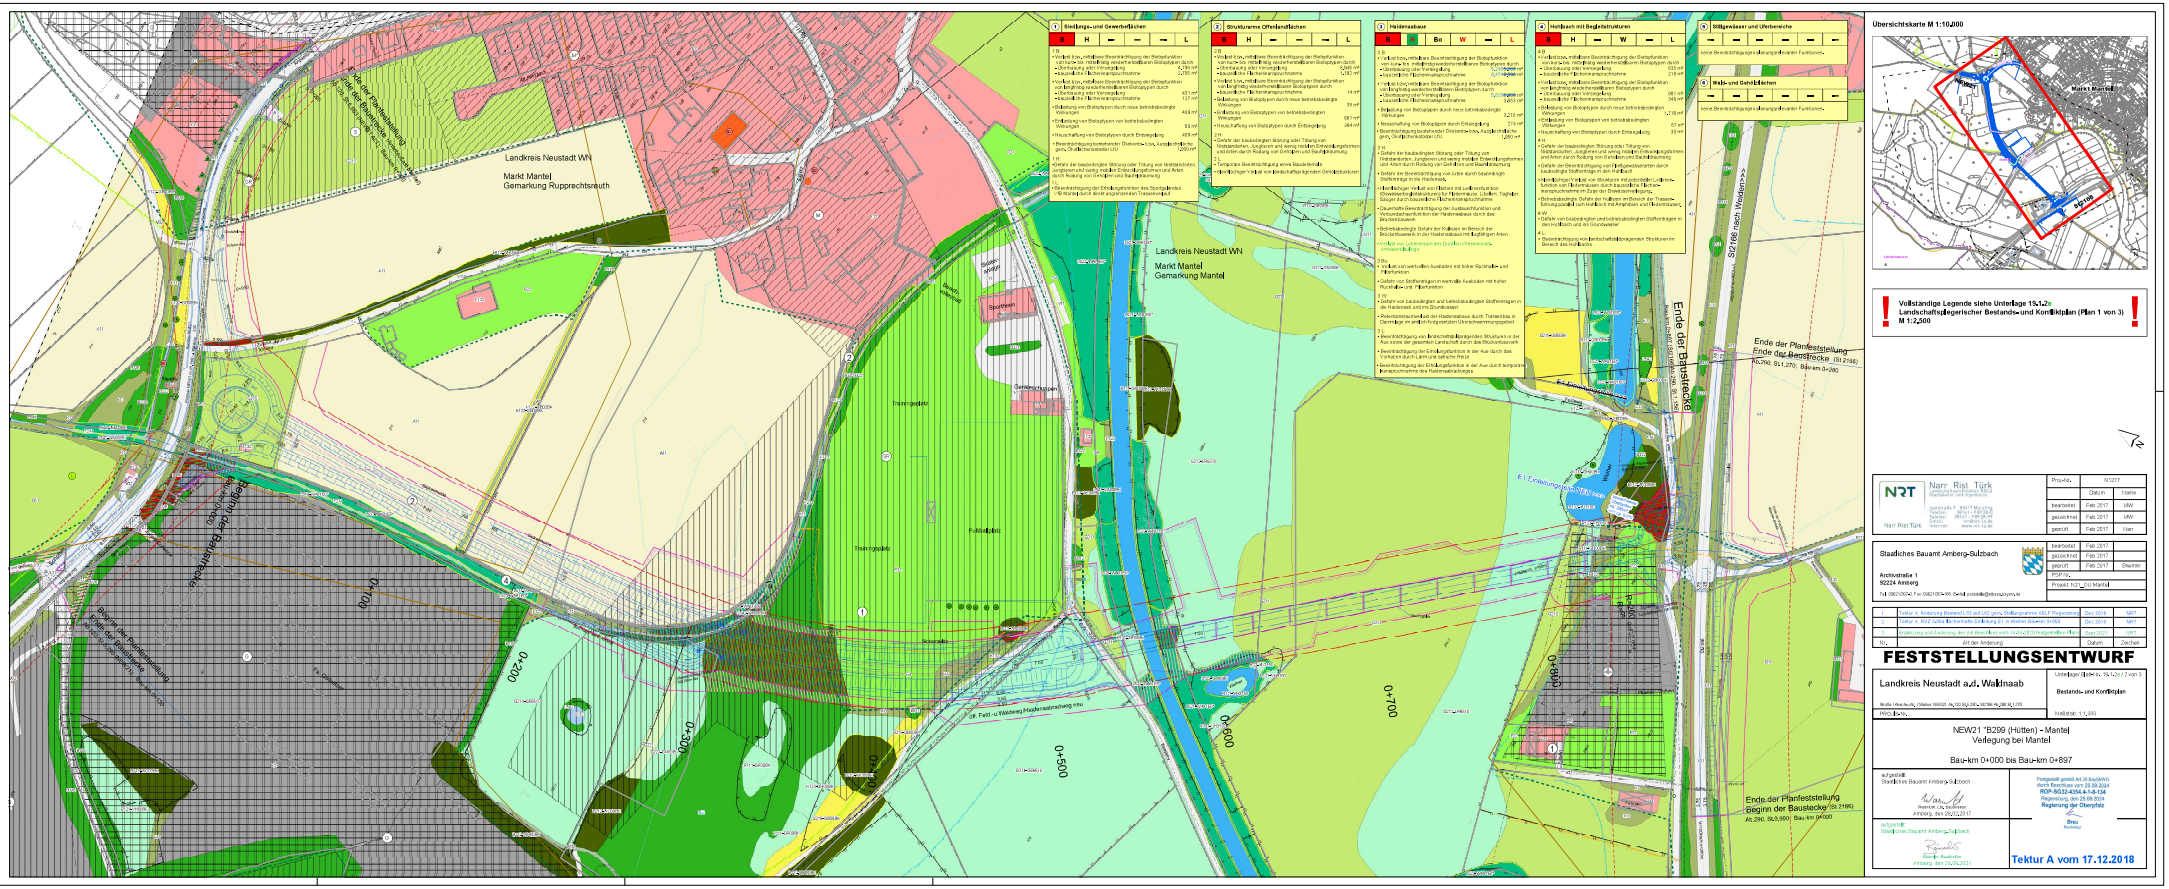
Landkreis Neustadt WN
Markt Mantel
Gemarkung Rupprechtsreuth
Landkreis Neustadt WN
Markt Mantel
Gemarkung Mantel
Ende der Baustrecke
Ende der Planfeststellung
Ende der Baustrecke (St 2166)
Ab 290, St 0,950
Bau-km 0+890
Beginn der Planfeststellung
Beginn der Baustrecke
Ab 290, St 0,950
Bau-km 0+000
Straße nach Weidenau
Staatswald
Teichgrabl
Teichgrabl
Feldgehölze
Gehölzstrukturen
Graben
Graben
Graben