


	440+400	440+500	440+600	440+700	440+800	440+900	441+000	441+100	441+200	441+300	441+400

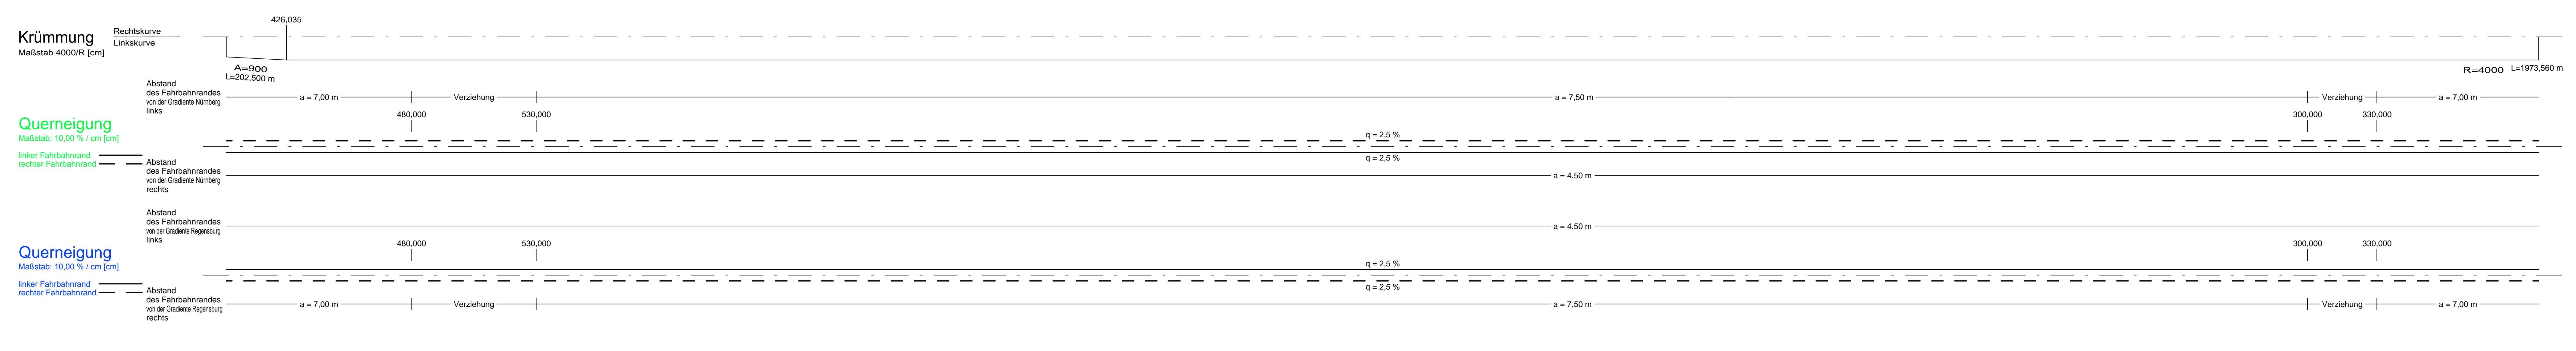

**Planung**

Richtungsfahrbahn Nürnberg

H = 16250,000 m  
T = 49,708 m  
f = 0,065 m  
km = 441+105,332  
h.TS = 510,500 m

Richtungsfahrbahn Regensburg

H = 19523,356 m  
T = 50,035 m  
f = 0,064 m  
km = 441+155,040  
h.TS = 509,485 m

- nachrichtliche Darstellung Tabricke Krondorf
- nachrichtliche Darstellung ASB-RHB 441-1L
- Gradiente
- Gradiente Bestand
- Gradiente Bestand

**WEIMANN • INGENIEURE**  
Ingenieurbüro für Bauwesen

Am Bach 1 | Tel. 09324 / 9819-0  
97337 Dettelbach | Fax. 09324 / 9819-100  
E-Mail: info@weimann-ingenieure.de

**Autobahndirektion Nordbayern**  
Dienststelle Fürth

Nürnberg Straße 18  
90762 Fürth

**FESTSTELLUNGSENTWURF**

Straßenbauverwaltung Freistaat Bayern  
Autobahndirektion Nordbayern

Umrisslage / Blatt-Nr.: 6  
Höhenplan

Maßstab: 1 : 1 000 / 100

**BAB A3 Nürnberg - Regensburg**  
BW 440b / ASB-Nr. 6735658  
Teilbrücke Krondorf  
Betr.-km 440+787,49

aufgestellt:  
Autobahndirektion Nordbayern  
Dienststelle Fürth

geprüft:  
08.04.2018  
11.05.2018  
19.05.2018  
21.05.2018  
Regensburg, den 07.05.2018