


Bestandsquerschnitt BAB A3

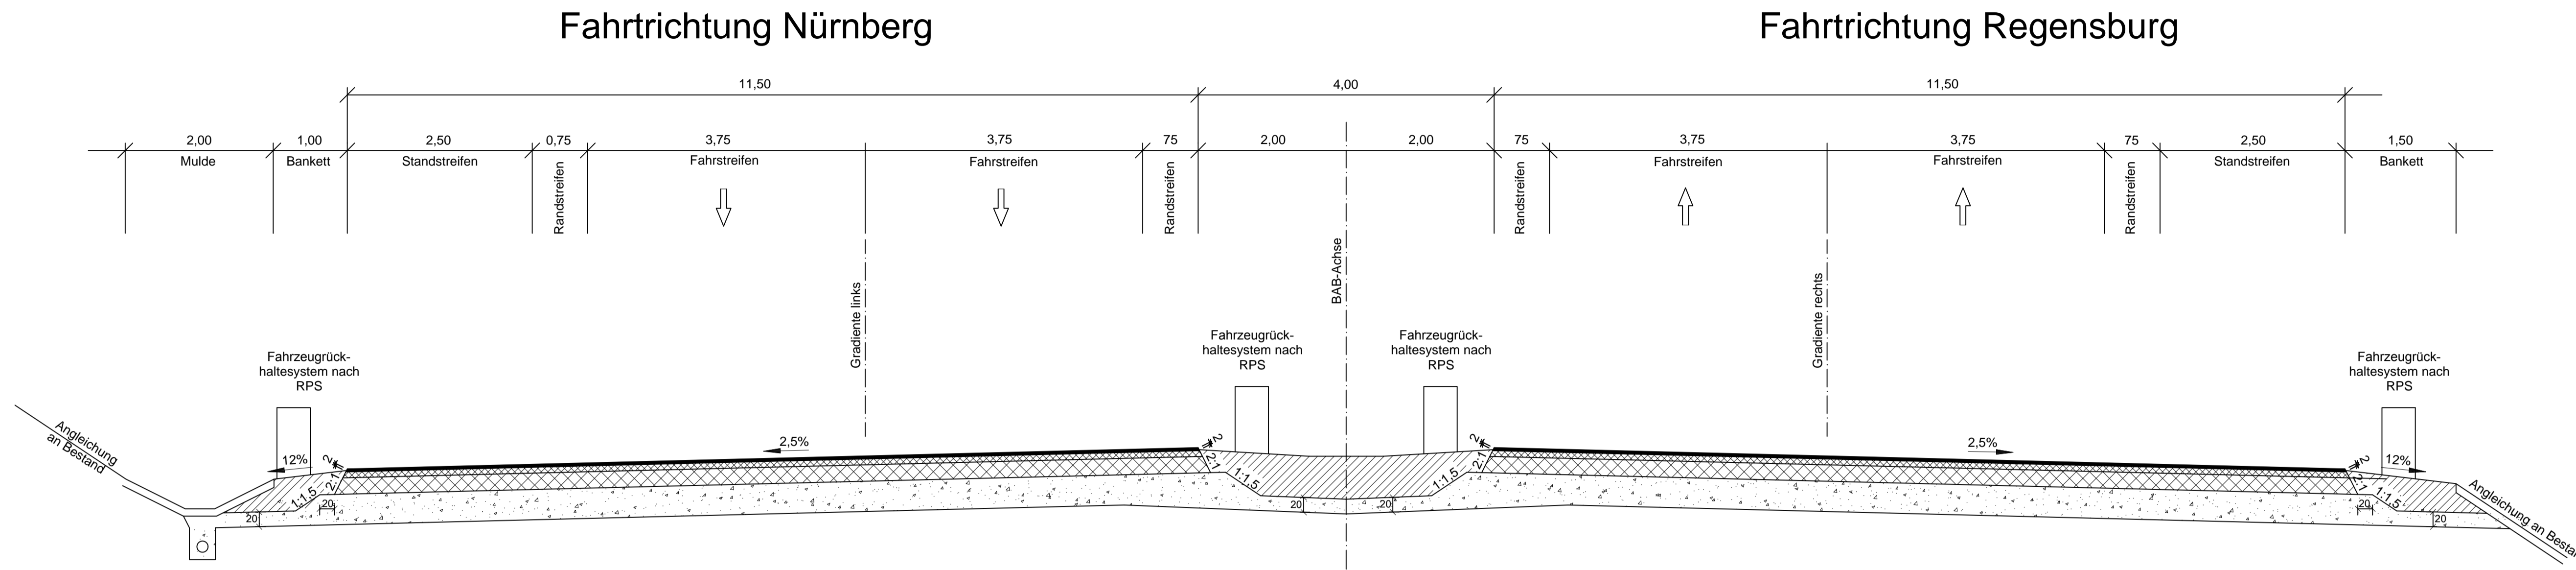


Betr.-km	Breite Mittelstreifen
440+480 bis 440+530	Verziehung von 4,00 m auf 3,50 m
440+530 bis 441+050	Breite 3,50 m
441+050 bis 441+100	Verziehung von 3,50 m auf 4,00 m
441+100 bis 441+330	Breite 4,00 m

Betr.-km	Breite Standstreifen
440+480 bis 440+530	Verziehung von 2,50 m auf 3,00 m
440+530 bis 441+300	Breite 3,00 m
441+300 bis 441+330	Verziehung von 3,00 m auf 2,50 m

Straßenquerschnitt BAB A3

Betr.-km 440+480 bis 441+560
Betr.-km 441+014 bis 441+330

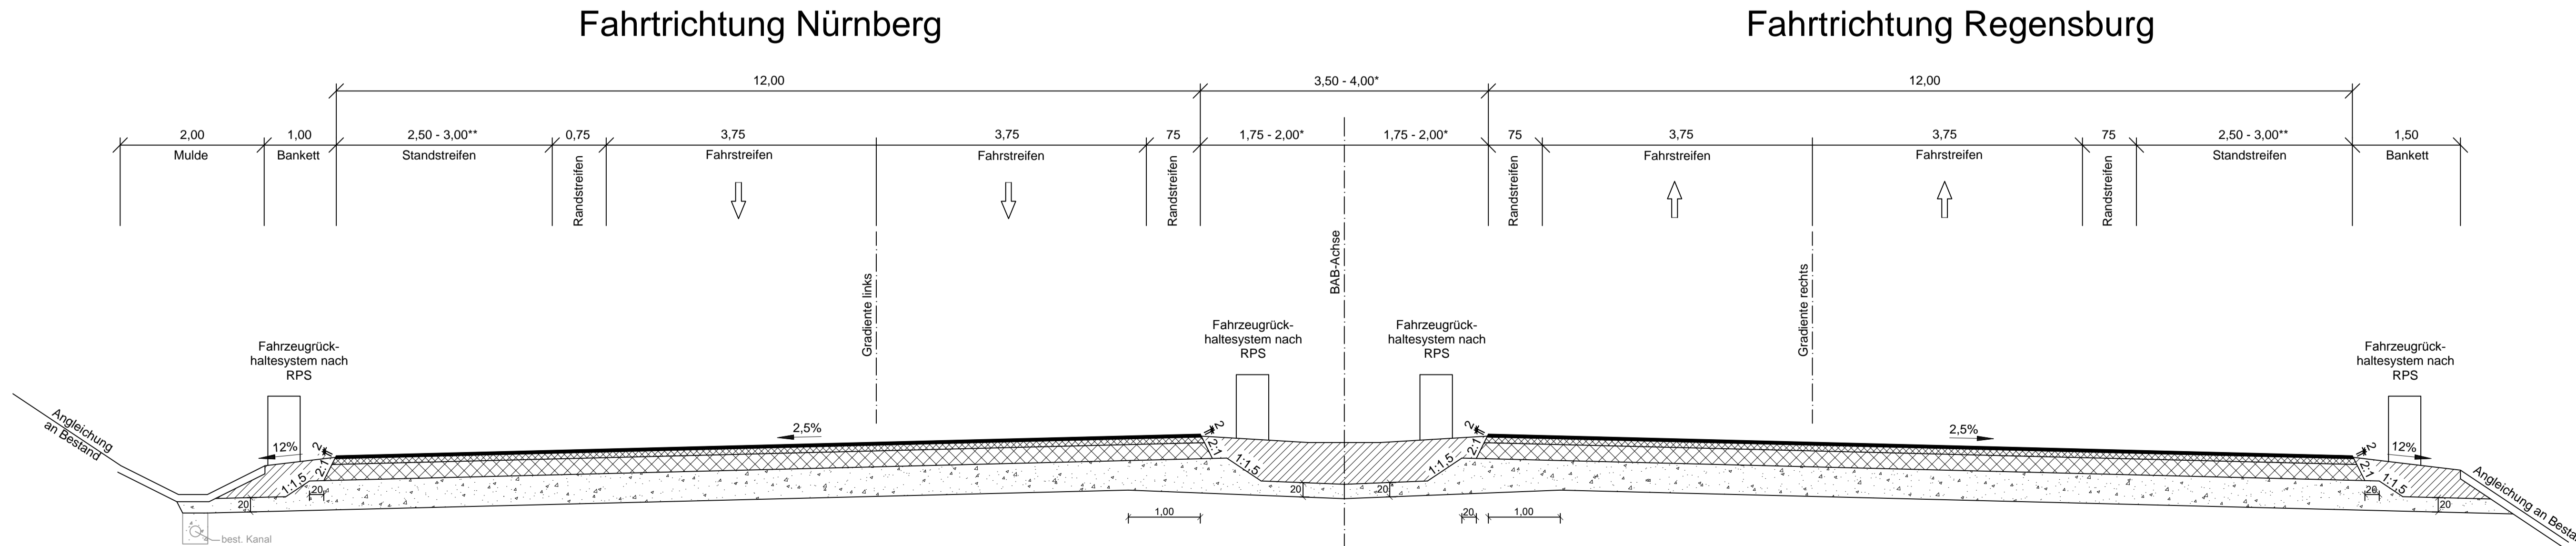

Belastungsklasse 100 gem. RStO 12
Deckschicht -2db(A)

Belastungsklasse 100 gem. RStO 12
Deckschicht -2db(A)

WEIMANN INGENIEURE
Ingenieurbüro für Bauwesen
Am Bach 1 | Tel. 09324 / 9819-0
97337 Dettelbach | Fax. 09324 / 9819-100
E-Mail: info@weimann-ingenieure.de

bearbeitet:	März 2018	Dellmann
gezeichnet:	März 2018	Marotta
geprüft:	März 2018	Dellmann
PSP Nr.:		
Dateiname:		

Autobahndirektion Nordbayern
Dienststelle Fürth
Nürnberger Straße 18
90762 Fürth
Tel.: 0911/5204-0, Fax: 0911/5204-299, E-Mail: poststelle-dstfue@abdstb.bayern.de

bearbeitet:			
gezeichnet:			
geprüft:	April 2018	F2	<i>Zill</i>
geprüft:	April 2018	F22	<i>Zill</i>
PSP Nr.:	EKZS ABAD0008.00		
PSP Bez.:	A3 BW 440b Talbrücke Krondorf		

Nr.	Art der Änderung	Datum	Zeichen

FESTSTELLUNGSENTWURF

Straßenbauverwaltung Freistaat Bayern
Autobahndirektion Nordbayern
Straße / Abschn.-Nr. / Station: A3_870_3.530
PROJIS-Nr.:

Unterlage / Blatt-Nr.: 14.1
Straßenquerschnitt
BAB A3
Maßstab: 1 : 50

BAB A3 Nürnberg - Regensburg
BW 440b / ASB-Nr. 6735658
Talbrücke Krondorf
Betr.-km 440+787,49

aufgestellt:
Autobahndirektion Nordbayern
Dienststelle Fürth
Dormier, Baudirektor
Fürth, den 07.05.2018

Festgestellt nach § 17 FStrG
gemäß Beschlüssen vom 21.02.2019
ROP-SG32-4354.1-1-5-146
Regensburg, den 21.02.2019
Regierung der Oberpfalz
Meisel
Bauwesen