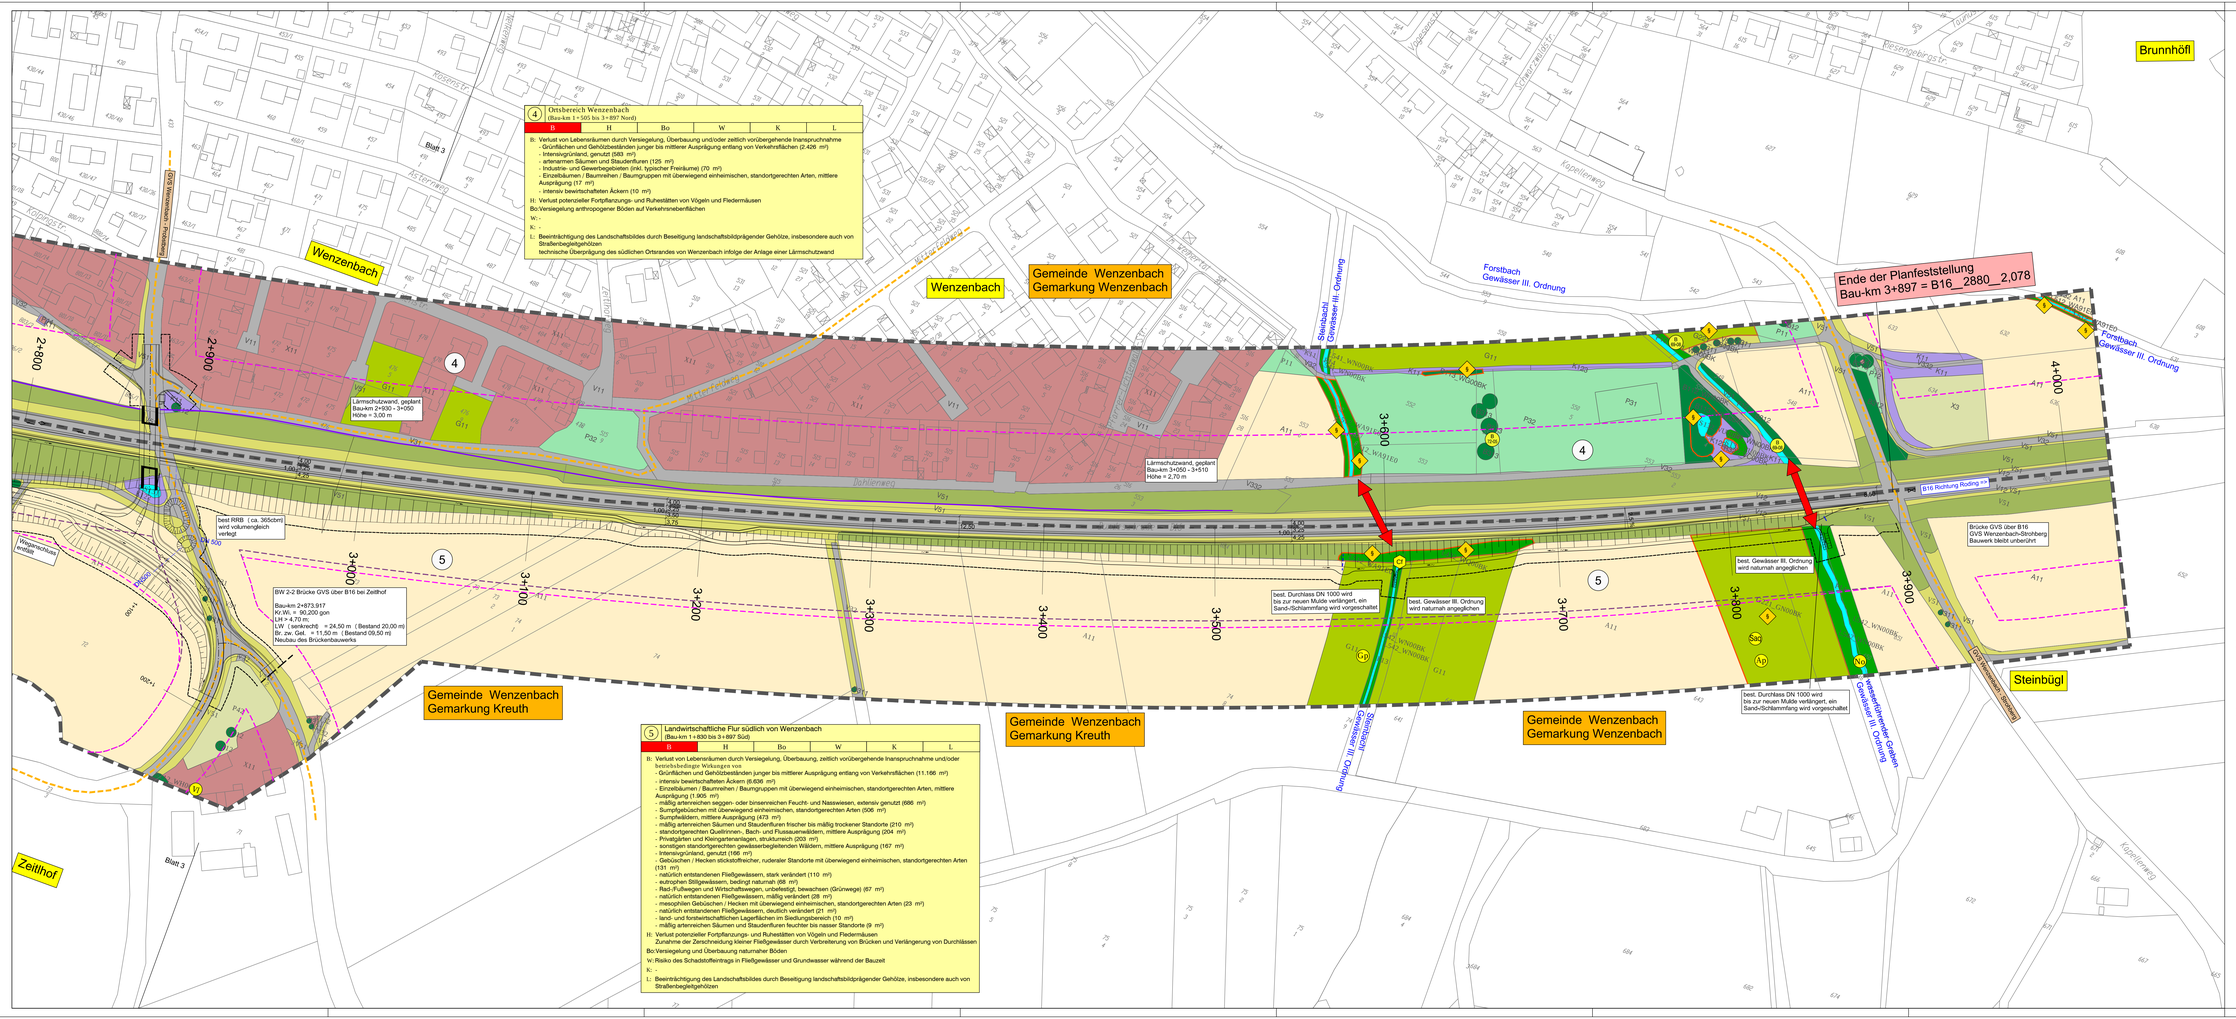

4 Ortsbereich Wenzenbach
(Bau-km 1+505 bis 3+897 Nord)

B	H	Bo	W	K	L

B: Verlust von Lebensräumen durch Versiegelung, Überbauung und/oder zeitlich vorübergehende Inanspruchnahme
- Grünflächen und Gehölzbeständen junger bis mittlerer Ausprägung entlang von Verkehrsflächen (2.426 m²)
- Intensivgrünland, genutzt (583 m²)
- artenarmen Säumen und Staudenfluren (125 m²)
- Industrie- und Gewerbegebieten (inkl. typischer Freiräume) (70 m²)
- Einzelbäumen / Baumreihen / Baumgruppen mit überwiegend einheimischen, standortgerechten Arten, mittlere Ausprägung (17 m²)
- intensiv bewirtschafteten Äckern (10 m²)

H: Verlust potenzieller Fortpflanzungs- und Ruhestätten von Vögeln und Fledermäusen

Bo:Versiegelung anthropogener Böden auf Verkehrsnebenflächen

W: -

K: -

L: Beeinträchtigung des Landschaftsbildes durch Beseitigung landschaftsbildprägender Gehölze, insbesondere auch von Straßenbegleitgehölzen
technische Überprägung des südlichen Ortsrandes von Wenzenbach infolge der Anlage einer Lärmschutzwand

5 Landwirtschaftliche Flur südlich von Wenzenbach
(Bau-km 1+830 bis 3+897 Süd)

B	H	Bo	W	K	L

B: Verlust von Lebensräumen durch Versiegelung, Überbauung, zeitlich vorübergehende Inanspruchnahme und/oder betriebsbedingte Wirkungen von
- Grünflächen und Gehölzbeständen junger bis mittlerer Ausprägung entlang von Verkehrsflächen (11.166 m²)
- intensiv bewirtschafteten Äckern (8.606 m²)
- Einzelbäumen / Baumreihen / Baumgruppen mit überwiegend einheimischen, standortgerechten Arten, mittlere Ausprägung (1.905 m²)
- mäßig artenreichen seggen- oder binsenreichen Feucht- und Nasswiesen, extensiv genutzt (686 m²)
- Sumpfgebüschen mit überwiegend einheimischen, standortgerechten Arten (506 m²)
- Sumpfwäldern, mittlere Ausprägung (473 m²)
- mäßig artenreichen Säumen und Staudenfluren frischer bis mäßig trockener Standorte (210 m²)
- standortgerechten Quellrinnen-, Bach- und Flussauenwäldern, mittlere Ausprägung (204 m²)
- Pionierpflanzen und Kleingewässeranlagen, strukturreich (203 m²)
- sonstigen standortgerechten gewässerbegleitenden Wäldern, mittlere Ausprägung (167 m²)
- Intensivgrünland, genutzt (166 m²)
- Gebüschen / Hecken stickstoffreicher, ruderaler Standorte mit überwiegend einheimischen, standortgerechten Arten (131 m²)
- natürlich entstandenen Fließgewässern, stark verändert (110 m²)
- eutrophen Stillgewässern, bedingt naturnah (68 m²)
- Rad-/Fußwegen und Wirtschaftswegen, unbefestigt, bewachsen (Grünwege) (67 m²)
- natürlich entstandenen Fließgewässern, mäßig verändert (28 m²)
- mesophilen Gebüschen / Hecken mit überwiegend einheimischen, standortgerechten Arten (23 m²)
- natürlich entstandenen Fließgewässern, deutlich verändert (21 m²)
- land- und forstwirtschaftlichen Lagerflächen im Siedlungsbereich (10 m²)
- mäßig artenreichen Säumen und Staudenfluren feuchter bis nasser Standorte (9 m²)

H: Verlust potenzieller Fortpflanzungs- und Ruhestätten von Vögeln und Fledermäusen
Zunahme der Zerschneidung kleiner Fließgewässer durch Verbreiterung von Brücken und Verlängerung von Durchlässen

Bo:Versiegelung und Überbauung naturnaher Böden

W: Risiko des Schadstoffeintrags in Fließgewässer und Grundwasser während der Bauzeit

K: -

L: Beeinträchtigung des Landschaftsbildes durch Beseitigung landschaftsbildprägender Gehölze, insbesondere auch von Straßenbegleitgehölzen

Stefan Weidenhammer
Dipl.-Ing. Landschaftsarchitekt
Regierungsstraße 1 92224 Amberg
Tel: 09621/9702160 Fax: 09621/9119075

	Datum	Name
bearbeitet:	Mai 2017	Weidenhammer Bäumler
gezeichnet:	Mai 2017	Bäumler
geprüft:	Mai 2017	Weidenhammer

Datei: P:\Gonnersdorf 16 PROJ\Ausschreibung und Ausführung\Ausführung\Landschaft.dwg 27.06.2017

Staatliches Bauamt Regensburg
Bajuwarenstraße 2d
93053 Regensburg
Tel.: 0941/69956-03, Fax: 0941/69956-599, E-Mail: poststelle@stbar.bayern.de

	Datum	Name
bearbeitet:		
gezeichnet:		
geprüft:	Mai 2017	Gebert

PSP Nr.:
Projekt:

Nr.	Art der Änderung	Datum	Zeichen

FESTSTELLUNGSENTWURF

Straßenbauverwaltung Freistaat Bayern

Staatliches Bauamt Regensburg

Straße / Abschn.-Nr. / Station: von B16_2860_0.001 bis B16_2880_2,078

PROJNS-Nr.:

Unterlage / Blatt-Nr.: 19.1.2 / 4
Landschaftspflegerischer Begleitplan
Bestand und Konflikte

Maßstab: 1 : 1.000

B16 Regensburg - Roding
Ausbau zur Bau- und Betriebsform 2+1 / Bauabschnitt 2
AS Gonnersdorf - GVS Strohberg
Bau-km 0+000 bis Bau-km 3+897

aufgestellt:
Staatliches Bauamt Regensburg

Regierungsrat Regierender Baurat
Leiter Straßenbau
Regensburg, den 30.05.2017

Festgestellt nach § 17 FStrG
Regierung der Oberpfalz, 08.08.2018
SOP-5532-4354.2-1-3-106
Regensburg, 8.08.2018
Regierung der Oberpfalz

Meisel
Baudirektor

Geobasisdaten: © Bayerische Vermessungsverwaltung
Darstellung der Flurkarte als Eigentumsnachweis nicht geeignet