


Landkreis Tirschenreuth

Gemeinde Plößberg
Gemarkung Plößberg

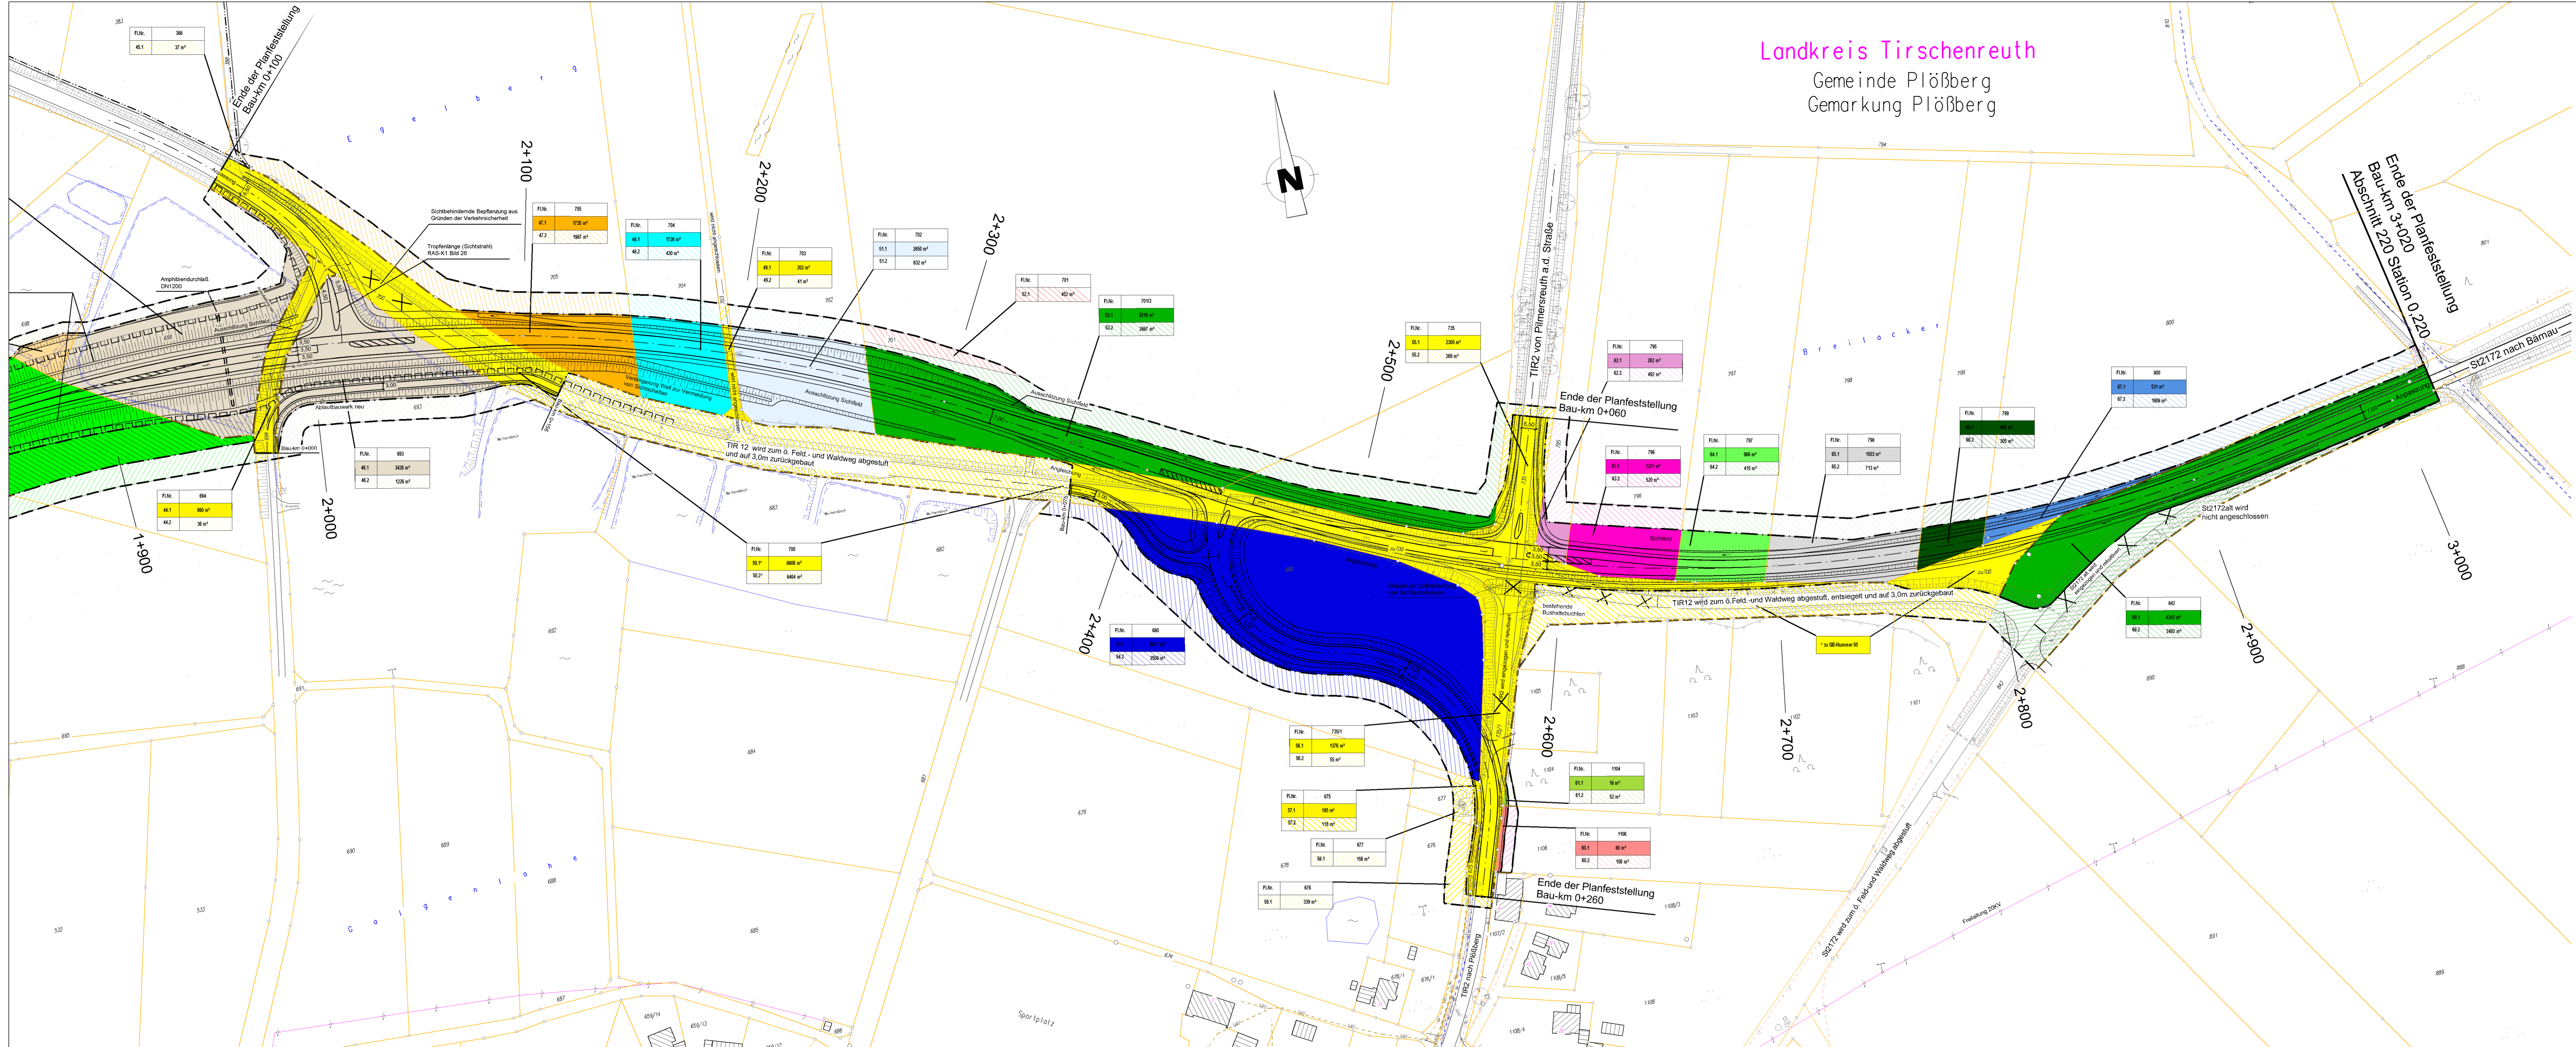

Legende

- * Fläche setzt sich aus mehreren Teilflächen der selben Flurstücksnummer zusammen
 - 1.1 laufende Nummer des Grunderverzeichnisses
- | Fl.Nr. | XXXXX | Flurstücksnummer |
|--------|-------|---|
| 1.1* | XXXXX | für den Straßenbau zu erwerbende Fläche |
| 1.2* | XXXXX | für landschaftspflegerische Begleitplanung zu erwerbende Fläche |
| 1.3* | XXXXX | für den Straßenbau vorübergehend benötigte Fläche |
- Grenze für den Straßenbau zu erwerbende Fläche
 - Grenze für den Straßenbau vorübergehend benötigte Fläche
 - Flurstücksgrenze

Nr.	Art der Änderung	Datum	Name

Freistaat Bayern Staatliches Bauamt Amberg-Weizsäcker <small>Postfach 10224-Weizsäcker, Tel. 09261010-1, Fax 09261010-100, E-Mail: bauamt@stb.bayern.de</small>		Unterlage: 0.1 Blatt Nr.: 3 Datum: Zeichen:
Planfeststellung St 2172 "A93 AS Neustadt a. d. WN - Bärnau"		bearbeitet: Juli 2013 gezeichnet: Juli 2013 geprüft: Juli 2013 Wilhelm Wunderlich Kreuz
Ortsumgebung Plößberg Bau-km 0+200 bis Bau-km 3+020 Abschn. 130, Station 0+08 bis Abschn. 220, Station 0+220		Grunderverbsplan Maßstab 1:1000
Aufgestellt: Amberg, den 25.07.2013 Staatliches Bauamt Bauamtsleiter SMUTH, Ltd. Baudirektor		Datum: Legenlos 1/15 (Anmerkungen: © Bayerische Vermessungsverwaltung (Darstellung der Flurstücke als Eigentumsverhältnisse nicht geprüft))

Festsetzt durch Tektur A vom 04.11.2015