
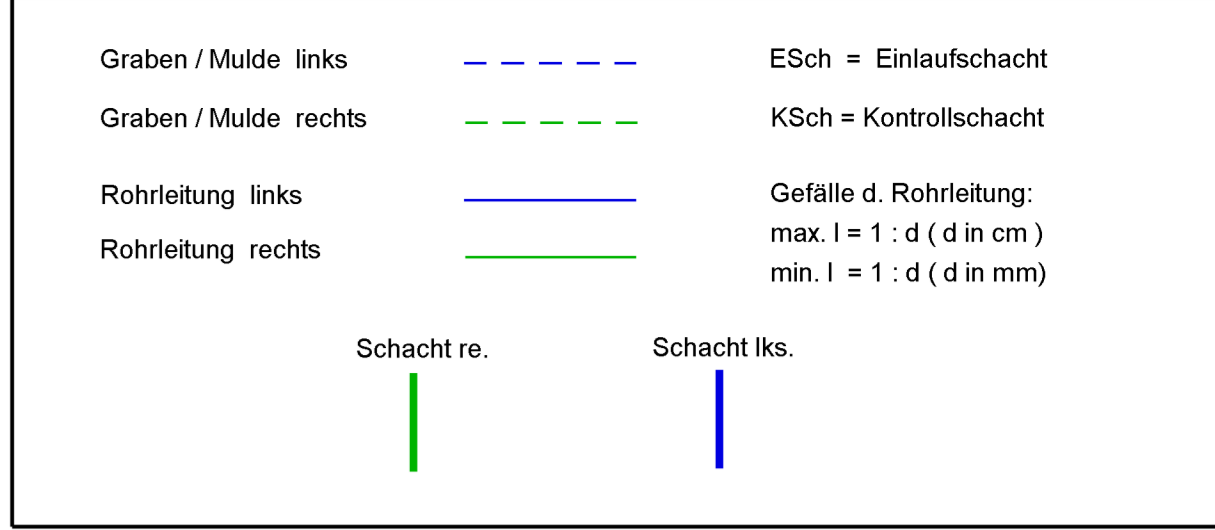


	Station	0+000	0+100	0+200	0+300	0+400	0+500	0+600	0+700	0+800	0+900	1+000	1+100	1+200	1+300	1+400	1+500	1+600	1+700	1+800	1+900	2+000	2+100	2+200	2+300	2+400	2+500						
Gradiente		-13,769	523,188	523,210	523,372	523,474	523,576	523,678	523,780	523,882	523,984	524,086	524,188	524,290	524,392	524,494	524,596	524,698	524,800	524,902	525,004	525,106	525,208	525,310	525,412	525,514	525,616						
Längsprofil		523,188	523,210	523,372	523,474	523,576	523,678	523,780	523,882	523,984	524,086	524,188	524,290	524,392	524,494	524,596	524,698	524,800	524,902	525,004	525,106	525,208	525,310	525,412	525,514	525,616	525,718	525,820					
Station		-13,769	0,000	20,000	40,000	60,000	80,000	100,000	120,000	140,000	160,000	180,000	200,000	220,000	240,000	260,000	280,000	300,000	320,000	340,000	360,000	380,000	400,000	420,000	440,000	460,000	480,000	500,000	520,000	540,000	560,000	580,000	600,000
Km		0+000	0+100	0+200	0+300	0+400	0+500	0+600	0+700	0+800	0+900	1+000	1+100	1+200	1+300	1+400	1+500	1+600	1+700	1+800	1+900	2+000	2+100	2+200	2+300	2+400	2+500						

 

ersetzt durch Tektur B vom 24.05.2017

Freistaat Bayern Staatliches Bauamt Amberg-Weiden		Umschlag 53	
Planfeststellung		bearbeitet	Apr 2013
B 299 "Mitterteich-Waldsassen-Bundesgrenze"		gezeichnet	Apr 2013
Verlegung bei Waldsassen / Kondrau		geprüft	Apr 2013
von Abschn. 200: Station 2,925 bis Abschn. 130: Station 1,662 von Str.km 137,965 bis Str.km 142,919		Höhenplan B299 neu (Regionaltrasse)	
Aufgestellt Amberg-Weiden, 25.05.2013 Staatliches Bauamt		Maßstab 1 : 2000/200	
Wasmuth, Ltd. Bauingenieur		Datei: H2_02000	