


Landkreis Tirschenreuth  
Stadt Waldsassen  
Gemarkung Waldsassen

Landkreis Tirschenreuth  
Stadt Waldsassen  
Gemarkung Kondrau

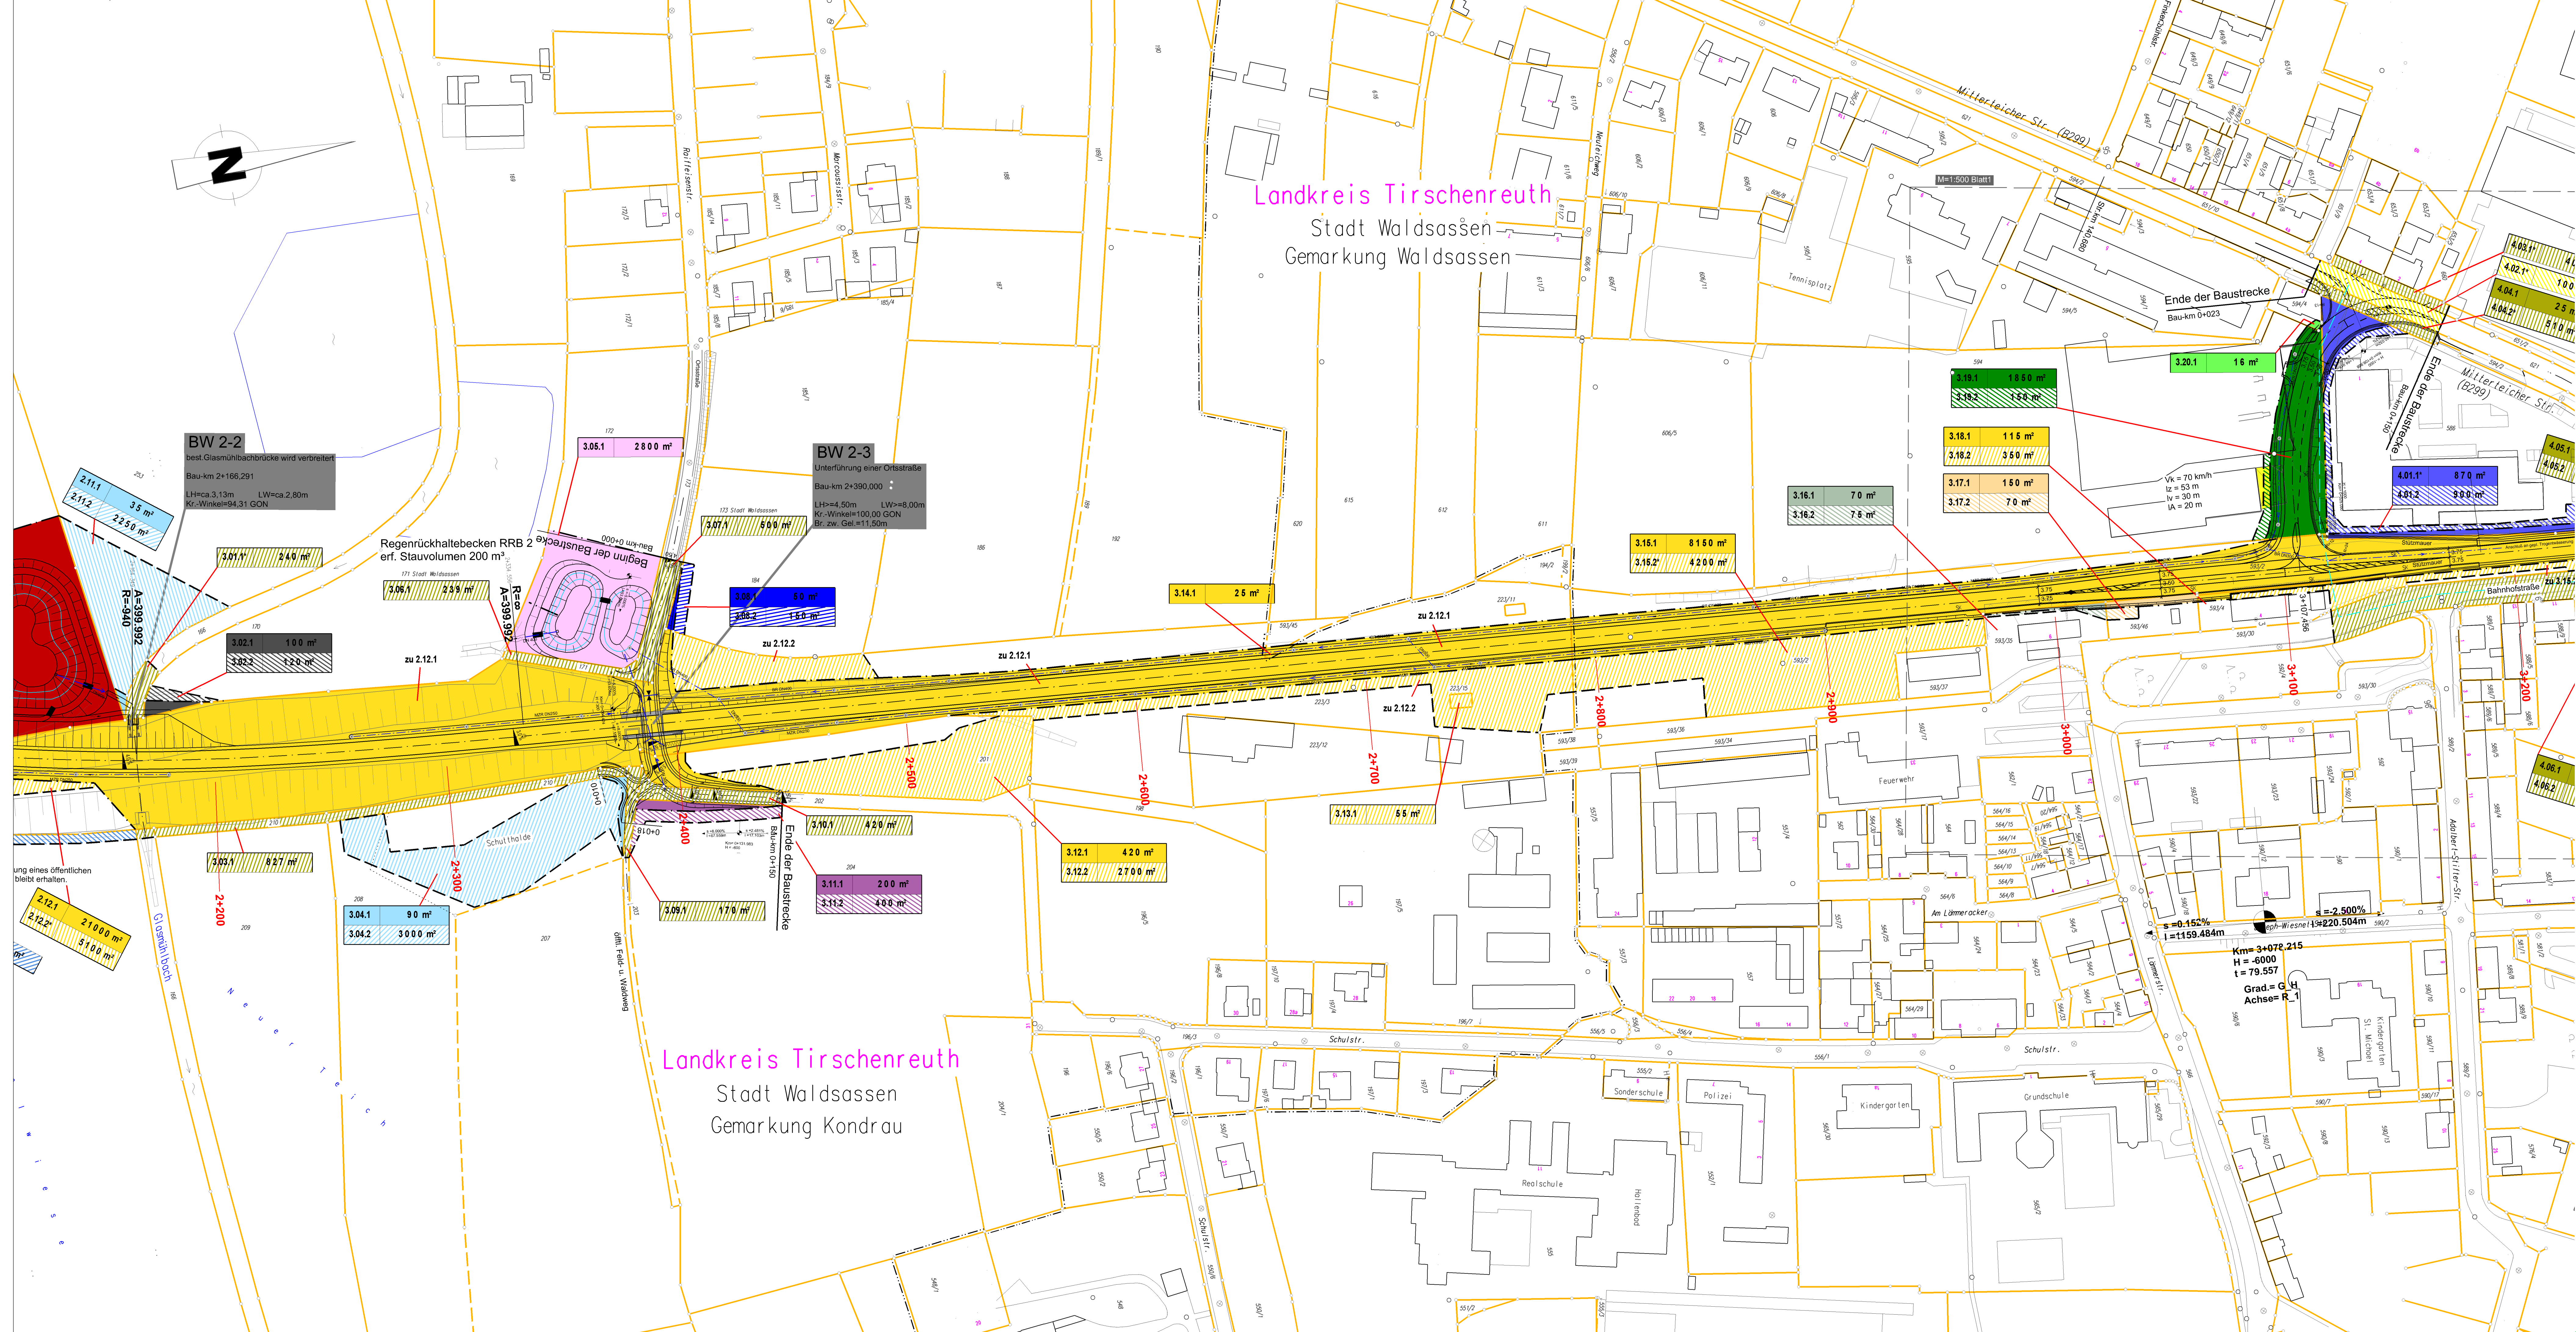

Freistaat Bayern Staatliches Bauamt Amberg-Weilburg		Unterlage	7.1
Blatt Nr.		Datum	Zeich.
Planfeststellung		bearbeitet	Apr 2013
B 299 "Mitterleicher-Waldsassen-Bundesgrenze"		gezeichnet	Apr 2013
Verlegung bei Waldsassen / Kondrau		geprüft	2013
Abschnitt 200, Station 2,925 bis Abschnitt 130, Station 1,662 Str.km 137,965 bis Str.km 142,919		Grunderwerbsplan	
Aufgestellt: Amberg den 28.06.2013 Staatliches Bauamt		Bau-km 2+200 bis Bau-km 3+200 Maßstab: 1 : 1000	