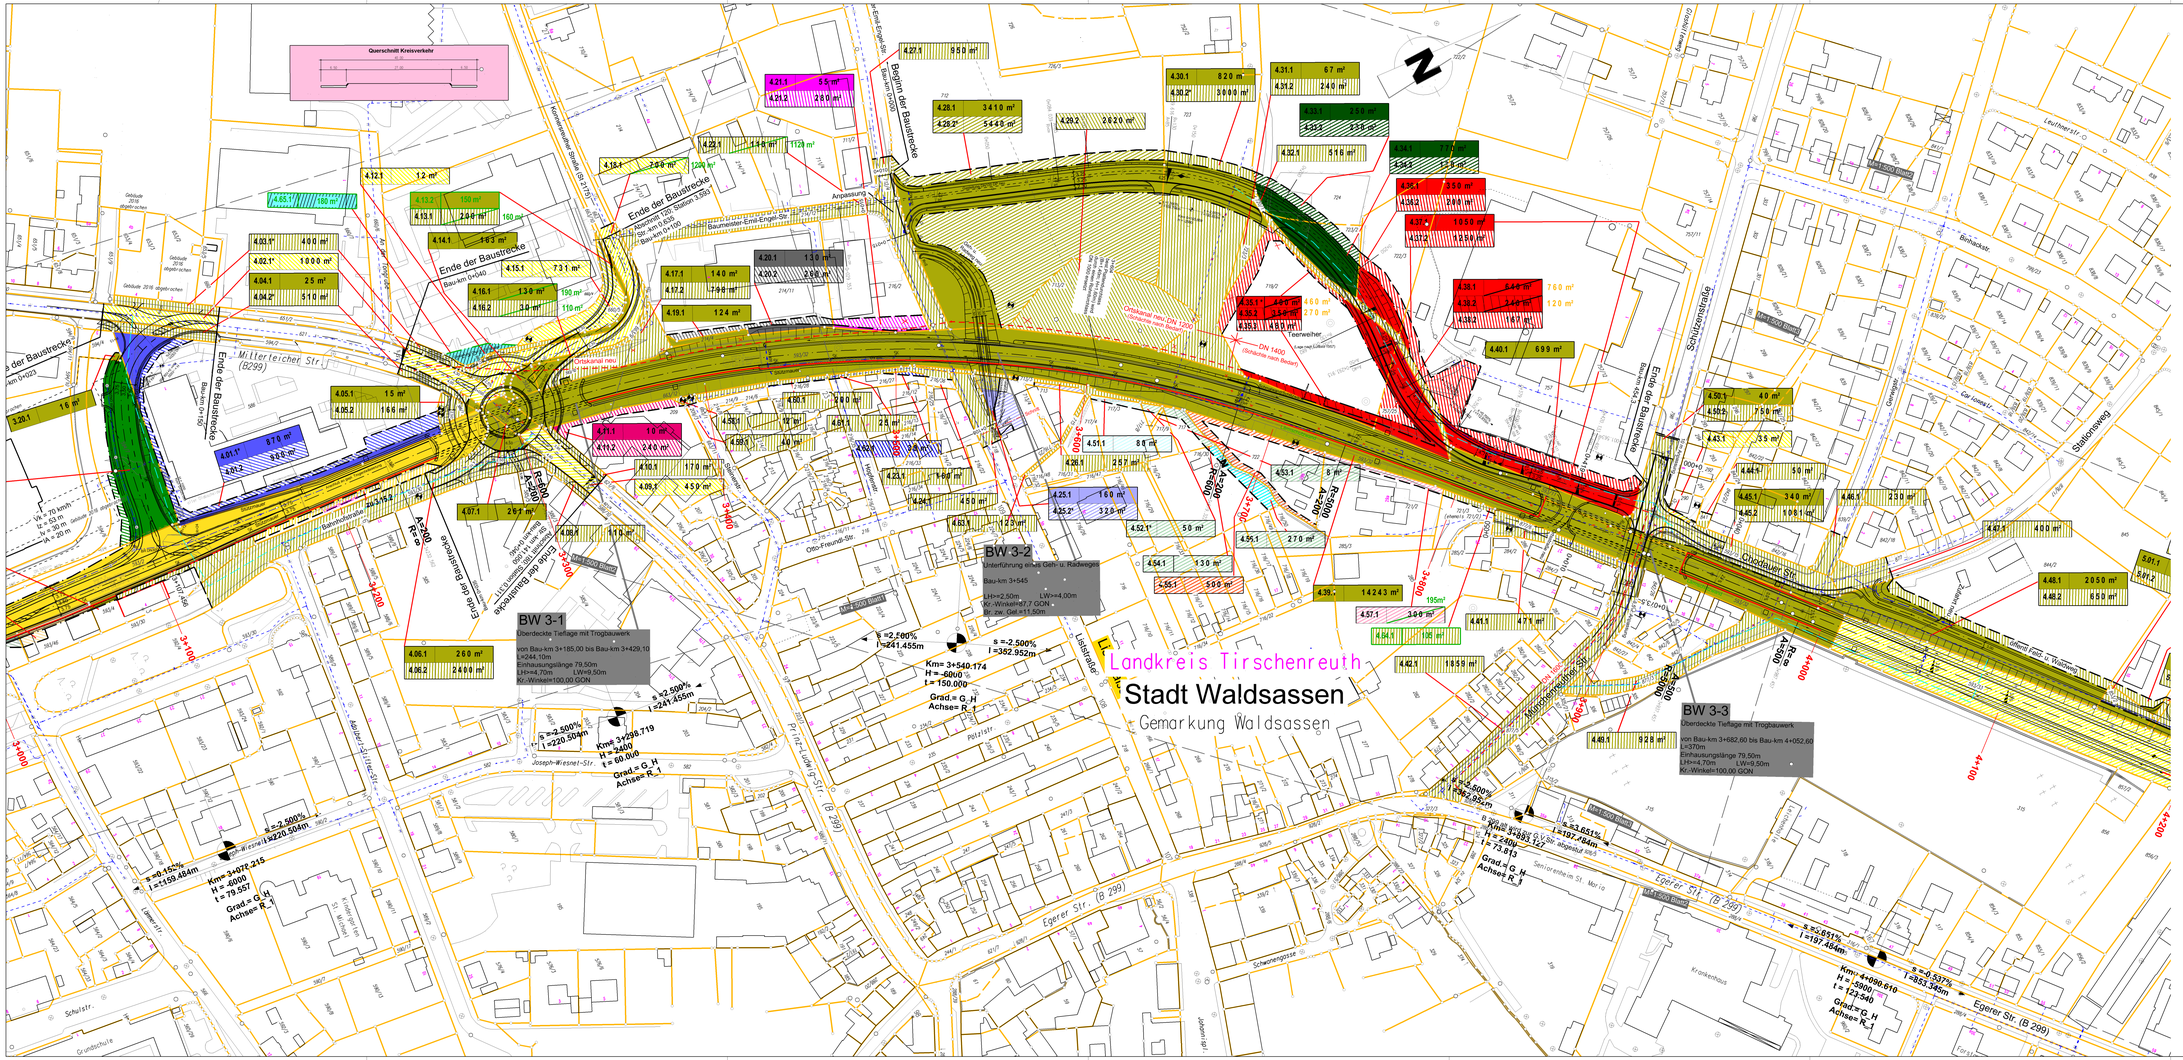
Querschnitt Kreisverkehr
Landkreis Tirschenreuth
Stadt Waldsassen
Gemarkung Waldsassen
BW 3-1
Überdeckte Tieflage mit Trogbauwerk
von Bau-km 3+185,00 bis Bau-km 3+429,10
L=244,10m
Einhausungslänge 79,50m
LH=4,70m LW=9,50m
Kr.-Winkel=100,00 GON
BW 3-2
Unterführung eines Geh- u. Radweges
Bau-km 3+545
LH=2,50m LW=4,00m
Kr.-Winkel=67,7 GON
Br.zw. Gel.=11,50m
BW 3-3
Überdeckte Tieflage mit Trogbauwerk
von Bau-km 3+682,60 bis Bau-km 4+052,60
L=370m
Einhausungslänge 79,50m
LH=4,70m LW=9,50m
Kr.-Winkel=100,00 GON
Beginn der Baustrecke
Bau-km 0+000
Mitterteicher Str. (B299)
Egerer Str. (B 299)
Schützenstraße
Stationsweg
Münchenreuther Str.
Joseph-Wiesnet-Str.
Orto-Freund-Str.
Teichweiher
Kindergarten St. Michael
Krankenhaus
Seniorenheim St. Maria
Schwanengasse
Schulstr.
Grundschule
Anpassung
Gebäude 2018 abgebrochen
Gebäude 2018 abgebrochen
Gebäude 2018 abgebrochen