


Vorgesehene Lärmschutzmaßnahmen: nördlich der A3

Ifd. Nr.	von Bau-km	bis Bau-km	Länge	Lärmschutzwand	Lärmschutzwall	Gesamt
			L (m)	H* (m)	H* (m)	H* (m)
50	499+225	499+640	415,00	7,00	7,00	7,00
51	499+650	499+925	265,00	6,00	6,00	6,00
52	499+925	499+995	70,00	4,00	4,00	4,00

H\* (m) Höhe über Gradienten  
 \*\* Die Höhe setzt sich aus Wallhöhe und Höhe der Einschnittsböschung zusammen

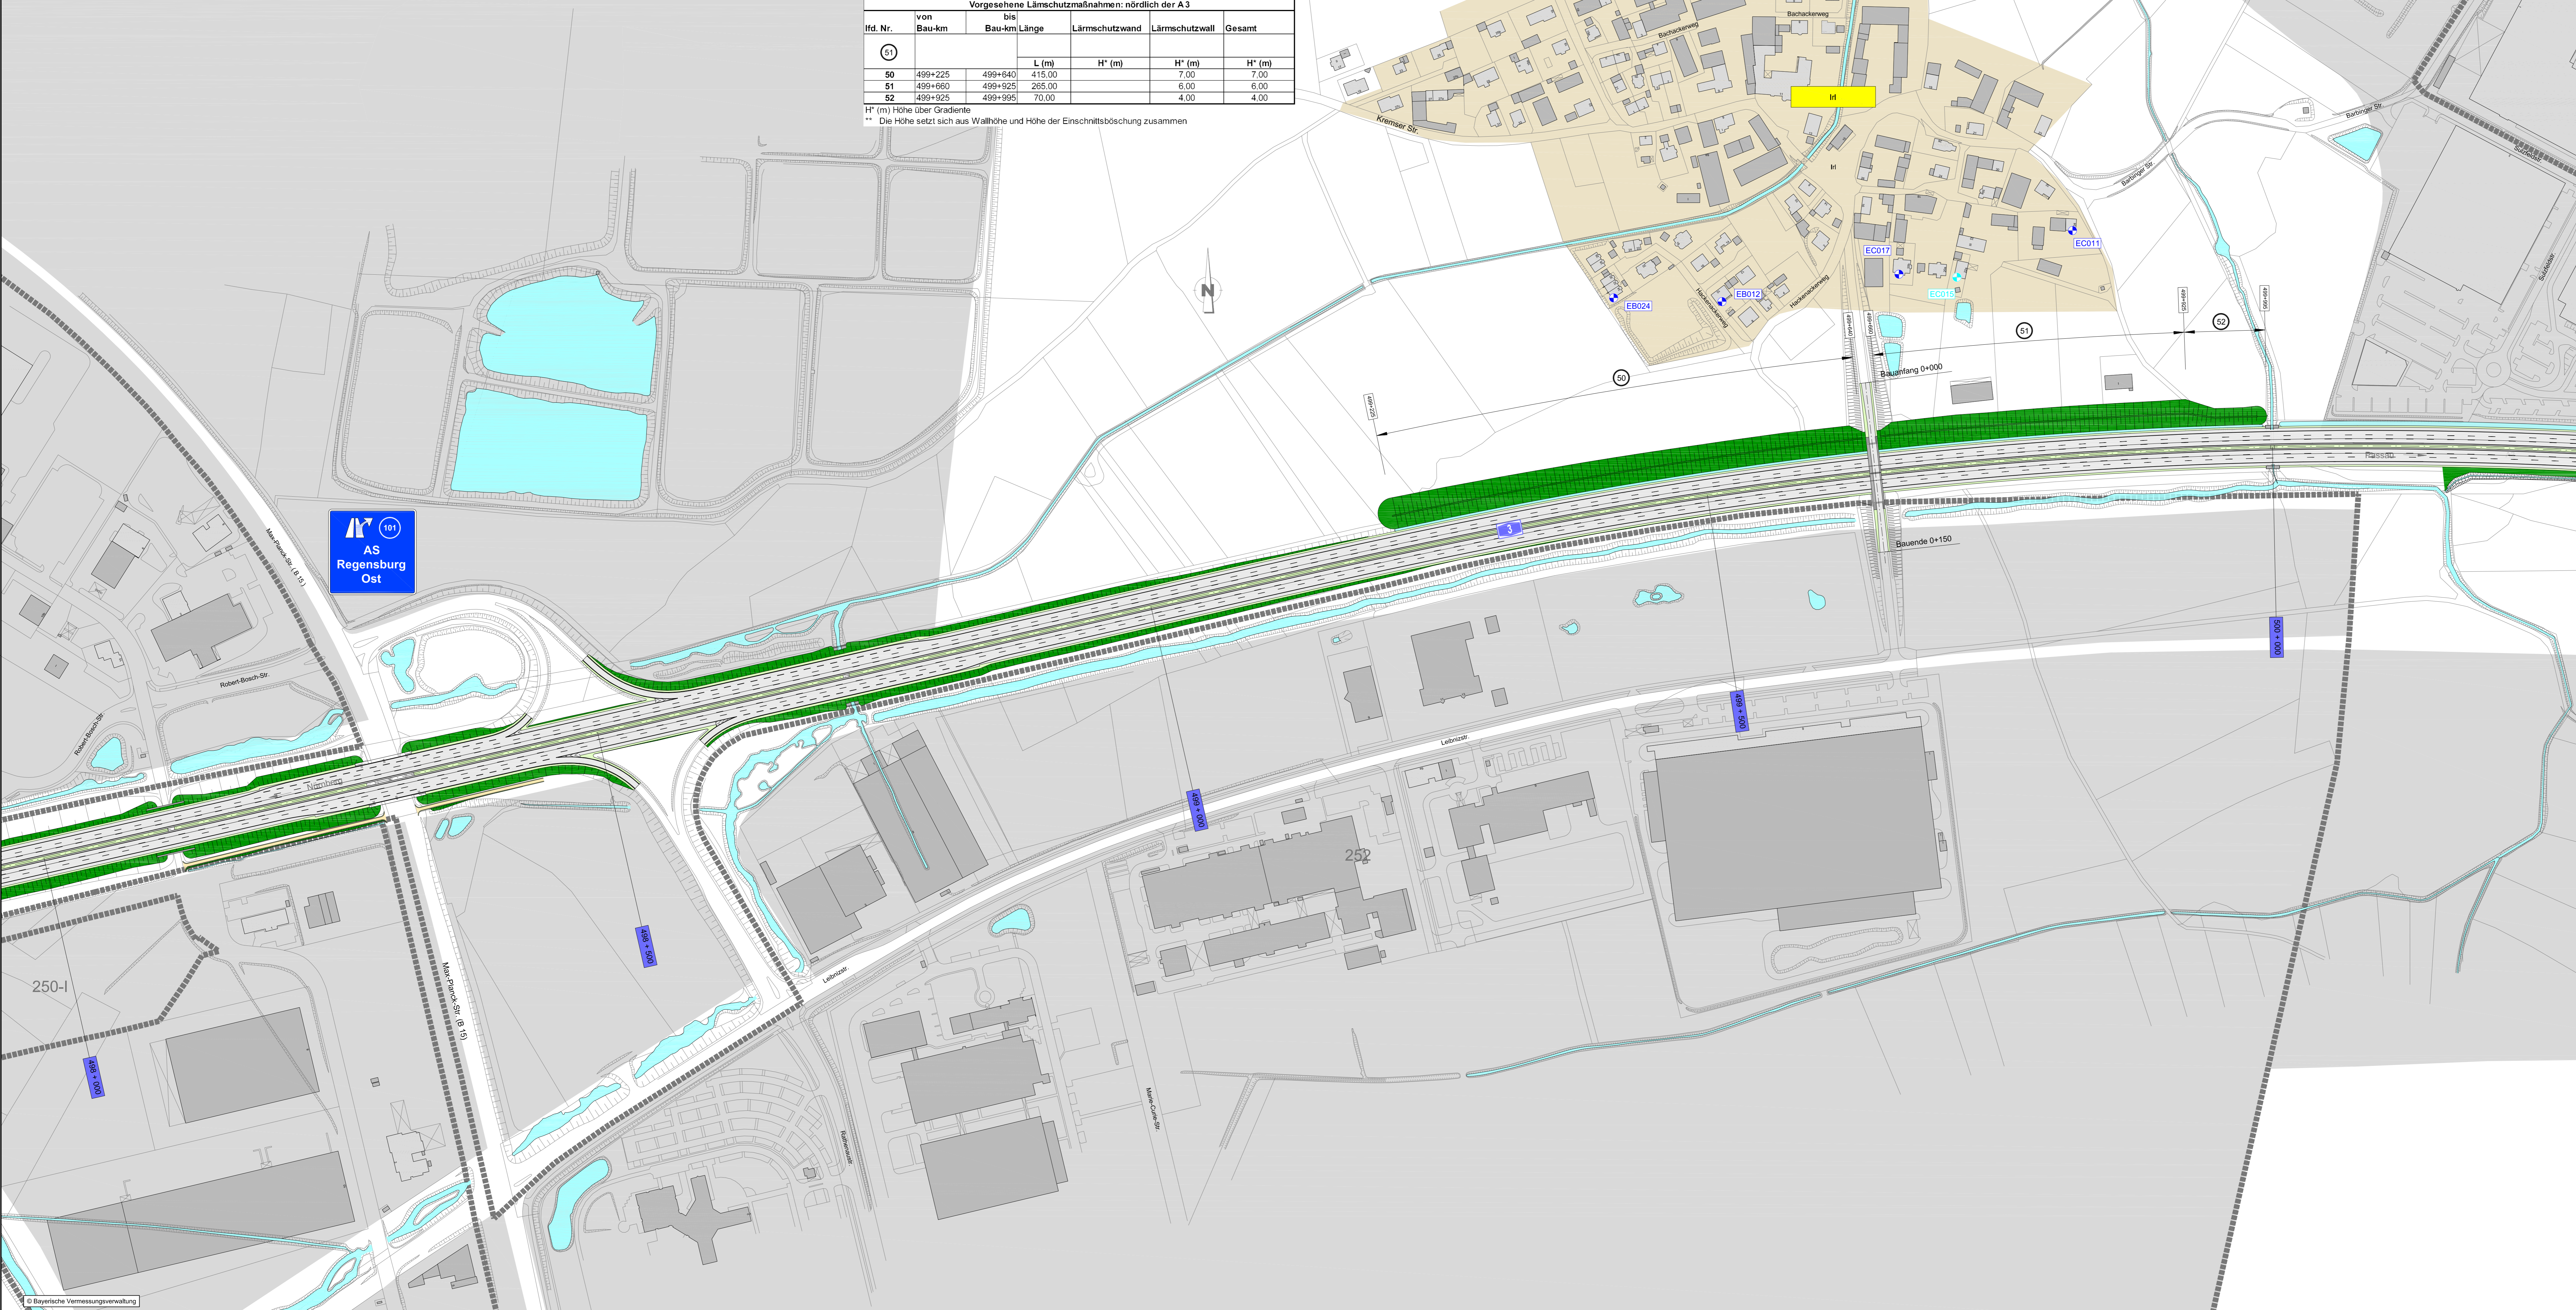

### LEGENDE

**Geltungsbereich:**  
 48-V räumlicher Geltungsbereich des Bebauungsplans  
 Nr. des Bebauungsplans

**Flächennutzungen**


- Kleingartengebiet (KG)
- Sondergebiet (SO)
- Wohngebiet (W)
- Mischgebiet (M)
- Gewerbegebiet (G)

**Aktiver Lärmschutz**  
 mit Angabe der Höhe über Gradienten (ü. Gr.)

- bestehende Lärmschutzwand
- geplante Lärmschutzwand
- bestehender Lärmschutzwall
- geplanter Lärmschutzwall
- Einschnittslage
- Lfd. Nr. der Lärmschutzanlage (siehe Tabelle)
- Rückbau

**Passiver Lärmschutz:**

- Fassaden, die dem Grunde nach Anspruch auf passiven Lärmschutz besitzen
- Immissionsort und Nummer der schalltechnischen Berechnung
- Immissionsort und Nummer der schalltechnischen und luftschadstofftechnischen Berechnung
- nachrichtliche Darstellung der Maßnahme im Zuge des Neubaus der Arena Regensburg

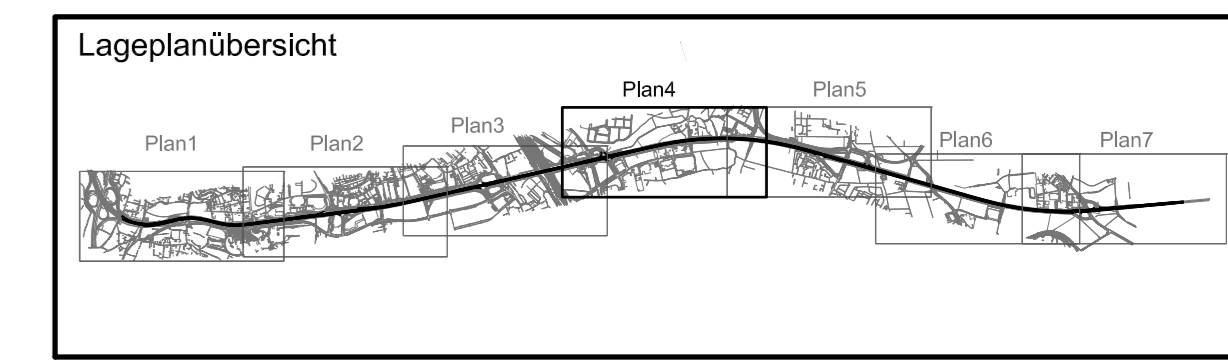

**MÖHLER+PARTNER INGENIEURE AG**  
 BERATUNG IN SCHALLSCHUTZ + BAUPHYSIK  
 KÜCHEN | AUSSEBUND | BAUBEREICHT

*M. Kujat*

bearbeitet:	April 2014	Zip/SM
gezeichnet:	April 2014	SM
geprüft:	April 2014	Lp

**Autobahndirektion Südbayern Dienststelle Regensburg**

Altmannstraße 9  
 93053 Regensburg  
 Tel.: 094188856-225, Fax: 094188856-400, E-Mail: poststelle.regensburg@dnbb.bayern.de

ausgegeben:	R 42	Juli 2014	Stell
geprüft:	R 4	Juli 2014	Hilfsmitt

PSP Nr.: 0015.ABA0020.00.E05.10  
 PSP Bez.: A3 BP SA AK Regensburg/Postenruf  
 Dateiname:

## FESTSTELLUNGSENTWURF

Straßenbauverwaltung  
**Freistaat Bayern**  
 Straße / Abschnitt-Nr / Station: A3\_1120\_0\_033 - A\_3\_1120\_1\_204  
 PROJIS-Nr.: 09\_03010\_010

Unterlage / Blatt-Nr.: 7 / 4  
**Lageplan zum Immissionsschutz**  
 Maßstab: 1 : 2.000

**A3 Nürnberg - Passau**  
**6-streifiger Ausbau von AK Regensburg - AS Rosenhof**  
 Betr.-km 491,640 bis 506,300

aufgestellt:  
 Autobahndirektion Südbayern  
 Dienststelle Regensburg  
 11.11.11: G. Bader  
 Regensburg, den 01.08.2014

Festgestellt nach § 17 FBBG  
 gemäß Bescheid vom 27.04.2017  
 31/32 - 4354.1, A 3 - 25  
 Regensburg, 27.04.2017  
 Regierung der Oberpfalz

Meier  
 Bauinspektor