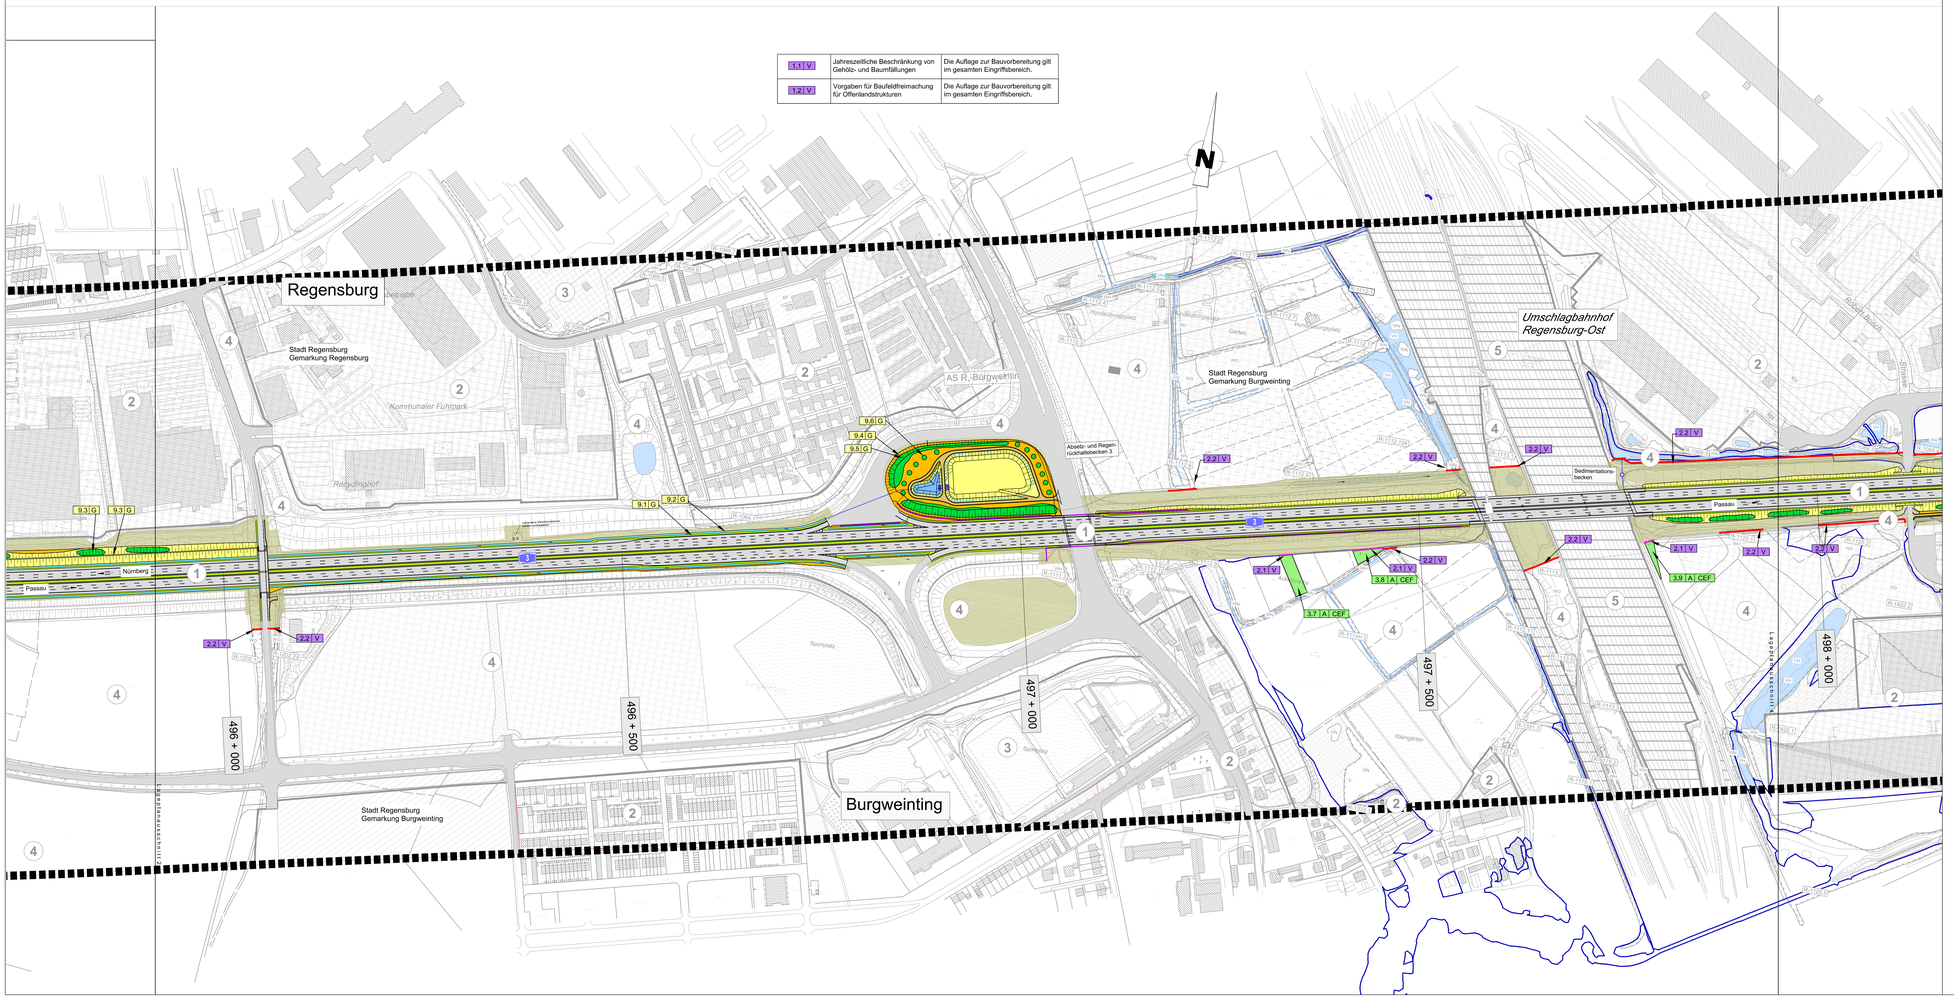


## Maßnahmen

Vermeidungsmaßnahmen

- Biotopschutzzaun
- Schutzeinrichtung zur Sicherung von Flächen mit Habitateignung
- Vorgaben zur Baufeldfreimachung für das Rebhuhn (Mahd von Altgras und sonstigem Aufwuchs auf Brach- und Sukzessionsflächen in der Zeit von Oktober bis Februar im Jahr vor Baubeginn, Mulchen mit Schnittgut, Verhinderung einer Brutablegung für das Rebhuhn.)

Ausgleichsmaßnahmen

- Grenze der Ausgleichsflächen
- Flächen für strukturverbessernde Maßnahmen für Reptilien

Gestaltungsmaßnahmen

- Gehölzpflanzung, Pflanzung von Einzelbäumen
- Spontanbesiedlung (Bankette, Mittelstreifen)
- Landschaftsrasenansaat, Intensiv (Mulden)
- Landschaftsrasenansaat, extensiv
- Sukzessionsflächen

Sonstige Flächen

- Versiegelte Flächen
- Wege mit wassergebundener Decke
- Absetzbecken, wassergefüllt
- Lärmschutzwand
- Wiederherstellung des ursprünglichen Zustandes von Flächen mit vorübergehender Inanspruchnahme

## Maßnahmennummer

3.14 | A | CEF

- Index
- Maßnahmentyp
- Nr. Einzelmaßnahme
- Nr. Komplexmaßnahme

Erläuterung Maßnahmentyp
V Vermeidungsmaßnahme
A Ausgleichsmaßnahme
G Gestaltungsmaßnahme

Erläuterung Index:
CEF Maßnahme zur Sicherung der kontinuierlichen ökologischen Funktionalität (Artenschutz)

## Maßnahmenbeschreibung

Vorgaben zur Baufeldfreimachung

**1.1 V** Jahreszeitliche Beschränkung von Gehölz- und Baumfällungen im gesamten Eingriffsbereich
**1.2 V** Vorgaben zur Baufeldfreimachung für Offenlandstrukturen im gesamten Eingriffsbereich
**1.3 V** Vorgaben zur Baufeldfreimachung für Lebensraumbereiche des Rebhuhns (auf Höhe Bau-km 503+000 bis 503+160 Südseite der BAB A 3 sowie Bau-km 502+030 bis 502+180 Nordseite der BAB A 3)
**1.4 V** Jahreszeitliche Beschränkung der Fällung von fledermausrelevanten Bäumen im "Eltheimer Hölzl"

Vorgaben für die Bauzeit

**2.1 V** Schutzeinrichtungen zur Sicherung von Flächen mit Habitatfunktion (für die "Ausweichlebensräume Reptilien" der Maßnahmen 3.1 A CEF - 3.14 A CEF, sowie auf Höhe Bau-km 502+030 bis 502+180 Nordseite der BAB A 3 auch für Lebensraum des Rebhuhns)
**2.2 V** Biotopschutzzäune
**2.3 V** Zeitliche Begrenzung der täglichen Bautätigkeit für den Bau der Betriebsauffahrt auf Höhe, Bau-km 507+200 im "Eltheimer Hölzl"

Maßnahmen zur Sicherung der kontinuierlichen ökologischen Funktionalität nach § 44 BNatSchG

**3.1 A CEF-3.14 A CEF** Ausweichlebensräume Reptilien
Flächen auf denen keine Bautätigkeit stattfindet und auf denen zur Lebensraumaufwertung für Reptilien strukturverbessernde Maßnahmen durchgeführt werden (Schaffung sog. "Strukturreinheiten" mit Sand, lockeren Steinen, Erd-Sandgemisch, kleinen Ästen und kleineren Wurzelstrünken). Die Strukturreinheiten werden im Bereich der Ausweichlebensräume an unbeschatteten Plätzen ausgebracht, nach Möglichkeit angrenzend an vorhandenen lockeren Bewuchs.

Maßnahmen im Rahmen der Eingriffsregelung nach §15 BNatSchG

**4.1 A - 4.4 A** Strukturreiche Offenlandflächen nordöstlich Oberaling

Gestaltungsmaßnahmen

**9.1 G** Entwicklung von Flächen mit kurzer Grasnarbe durch Spontanbesiedlung, intensiv
**9.2 G** Anlage von Landschaftsrasen, intensiv
**9.3 G** Anlage von Landschaftsrasen, extensiv
**9.4 G** Zulassen von Sukzession
**9.5 G** Pflanzung von Hecken und Gebüschen
**9.6 G** Pflanzung von Einzelbäumen

## Bezugsräume

Abgrenzung Bezugsraum — 2 Nummer Bezugsraum

## Schutzgebiete/-Objekte und sonstige Ausweisungen (nachrichtlich)

LSG Landschaftsschutzgebiet (LSG-00558.01) gemäß Verordnung über die Landschaftsschutzgebiete im Landkreis Regensburg

B Bannwald (Eltheimer Hölzl)

Wald gemäß Waldfunktionsplan mit besonderer Bedeutung (s.farbige Darstellung Wald mesophil, Laubholz jung, Mischwald) für:

- K Klimaschutz, regional
- L Landschaftsbild
- E2 Erholung, Intensitätsstufe 2

Biotopabgrenzung der amtlichen Bayerischen Biotopkartierung mit Nummer
6.1 | 7038-0029 Stadt Regensburg
6.1 Landkreis Regensburg

| | | | |
|---|---|---|---|
| WA | Auwald | SUW | Sumpfwald |
| WM | Wald, mesophil (Laubwald) | WN | Naturnahes Feldgehölz |
| HEC | Hecke, naturnah | GB | Gebüsch, mesophil |
| GRR | Gewässerbegleitgehölz, linear | FG | Feuchtgebüsch |
| EB | Einzelbäume | KB | Kulturbestand, aufgelassen |
| GP | Parks, Grünanlagen mit Baumbestand | GGR | Großseggenriede außerhalb der Verlandungszone |
| GF | Feuchte und nasse Hochstaudenfluren | GES | Seggen-Binsenreiche Nasswiesen |
| GRG | Großröhrichte | VT | Verlandungsvegetation am nicht geschützten Gewässern |
| VU | Unterwasser- und Schwimmblattvegetation | | |

Städtische und kommunale Ausgleichsflächen
(Flächen für Maßnahmen zur Pflege und zur Entwicklung von Boden, Natur und Landschaft gem. § 5 Abs. 2, Ziffer 10 BauGB)

HQ100 (Überschwemmungsgrenzen bei einem hundertjährigem Hochwasserereignis, rechtlicher Status 02/2014 als "vorläufig gesichert" im Stadtgebiet

## Realnutzung

Grenze Untersuchungsgebiet

- Laubholz
- Laubholz, jung
- Mischbestand (Kiefer, Fichte, Buche)
- Nadelholz (Fichte, Kiefer und gemischt)
- Ackerfläche
- Sonderkultur Baumschule,
- Intensivgrünland
- Extensivgrünland
- Feldgehölze, Hecken, Gebüsche
- Einzelbäume
- Altgrasfluren, Ruderalflächen Staudenfluren
- Öffentliche und private Grünflächen
- Einzelbebauung
- Wohngebiet bestehend/ geplant
- Mischgebiet bestehend /geplant
- Flächen für Gemeinbedarf
- Gewerbe-/Industriegebiete (inkl. großflächiger Handel) bestehend, geplant
- Sondergebiet bestehend/ geplant
- Flächen für Versorgung
- Bahnanlagen

Gewässer

- wasserführende Gräben
- Stillgewässer





Dipl.-Biol. Klaus Demuth
Bärenschanzstr. 73 RG
90429 Nürnberg
Tel.: 0911/47444-0, Fax: 0911/47444-11, E-Mail: demuth@ifanos.de

Ifanos


| | | | |
|---|---|---|---|
| bearbeitet: | 15.8.2014 | Maicharczek |
| gezeichnet: | 15.8.2014 | Schröder-Müller |
| geprüft: | 15.8.2014 | Demuth |

PSP-Nr. A 3 BP 6A AK Regensburg - Rosenhof

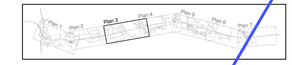
Autobahndirektion Südbayern
Dienststelle Regensburg
Alemannenstraße 9
93053 Regensburg
Tel.: 0941/5695-0, Fax: 0941/5695-449, E-Mail: poststelle.regensburg@bmvbs.bund.de


| | | | |
|---|---|---|---|
| Maßstab: | B 49 | Juli 2014 | Pfaffinger |
| gezeichnet: | | | |
| geprüft: | B 4 | Juli 2014 | Hübsler |

PSP Nr. B010.ABAM020.00.83.10
PSP Bez. A 3 BP 6A AK Regensburg - Rosenhof

| Nr. | Art der Änderung | Datum | Zeichen |
|---|---|---|---|
| | | | |

# FESTSTELLUNGSENTWURF

Straßenbauverwaltung
Freistaat Bayern
Straße / Abschn.-Nr. / Station: A 3_0490_0,033 bis A 3_1120_1,264
PROJIS-Nr.: 09.000103.010

Unterlage / Blatt-Nr.: 9.2 / 3
Landschaftspflegerischer Maßnahmenplan
Maßstab: 1:2000

A 3 Nürnberg - Passau
6-streifiger Ausbau von AK Regensburg bis AS Rosenhof
Betr.-km 491,640 bis 506,300

aufgestellt:
Autobahndirektion Südbayern
Dienststelle Regensburg
Regensburg, den 01.08.2014


Diese Unterlagen sind nur gültig, wenn sie mit dem Stempel "Feststellungsentwurf" versehen sind.