



Bezugsraum 2 PWC-Anlage Ost

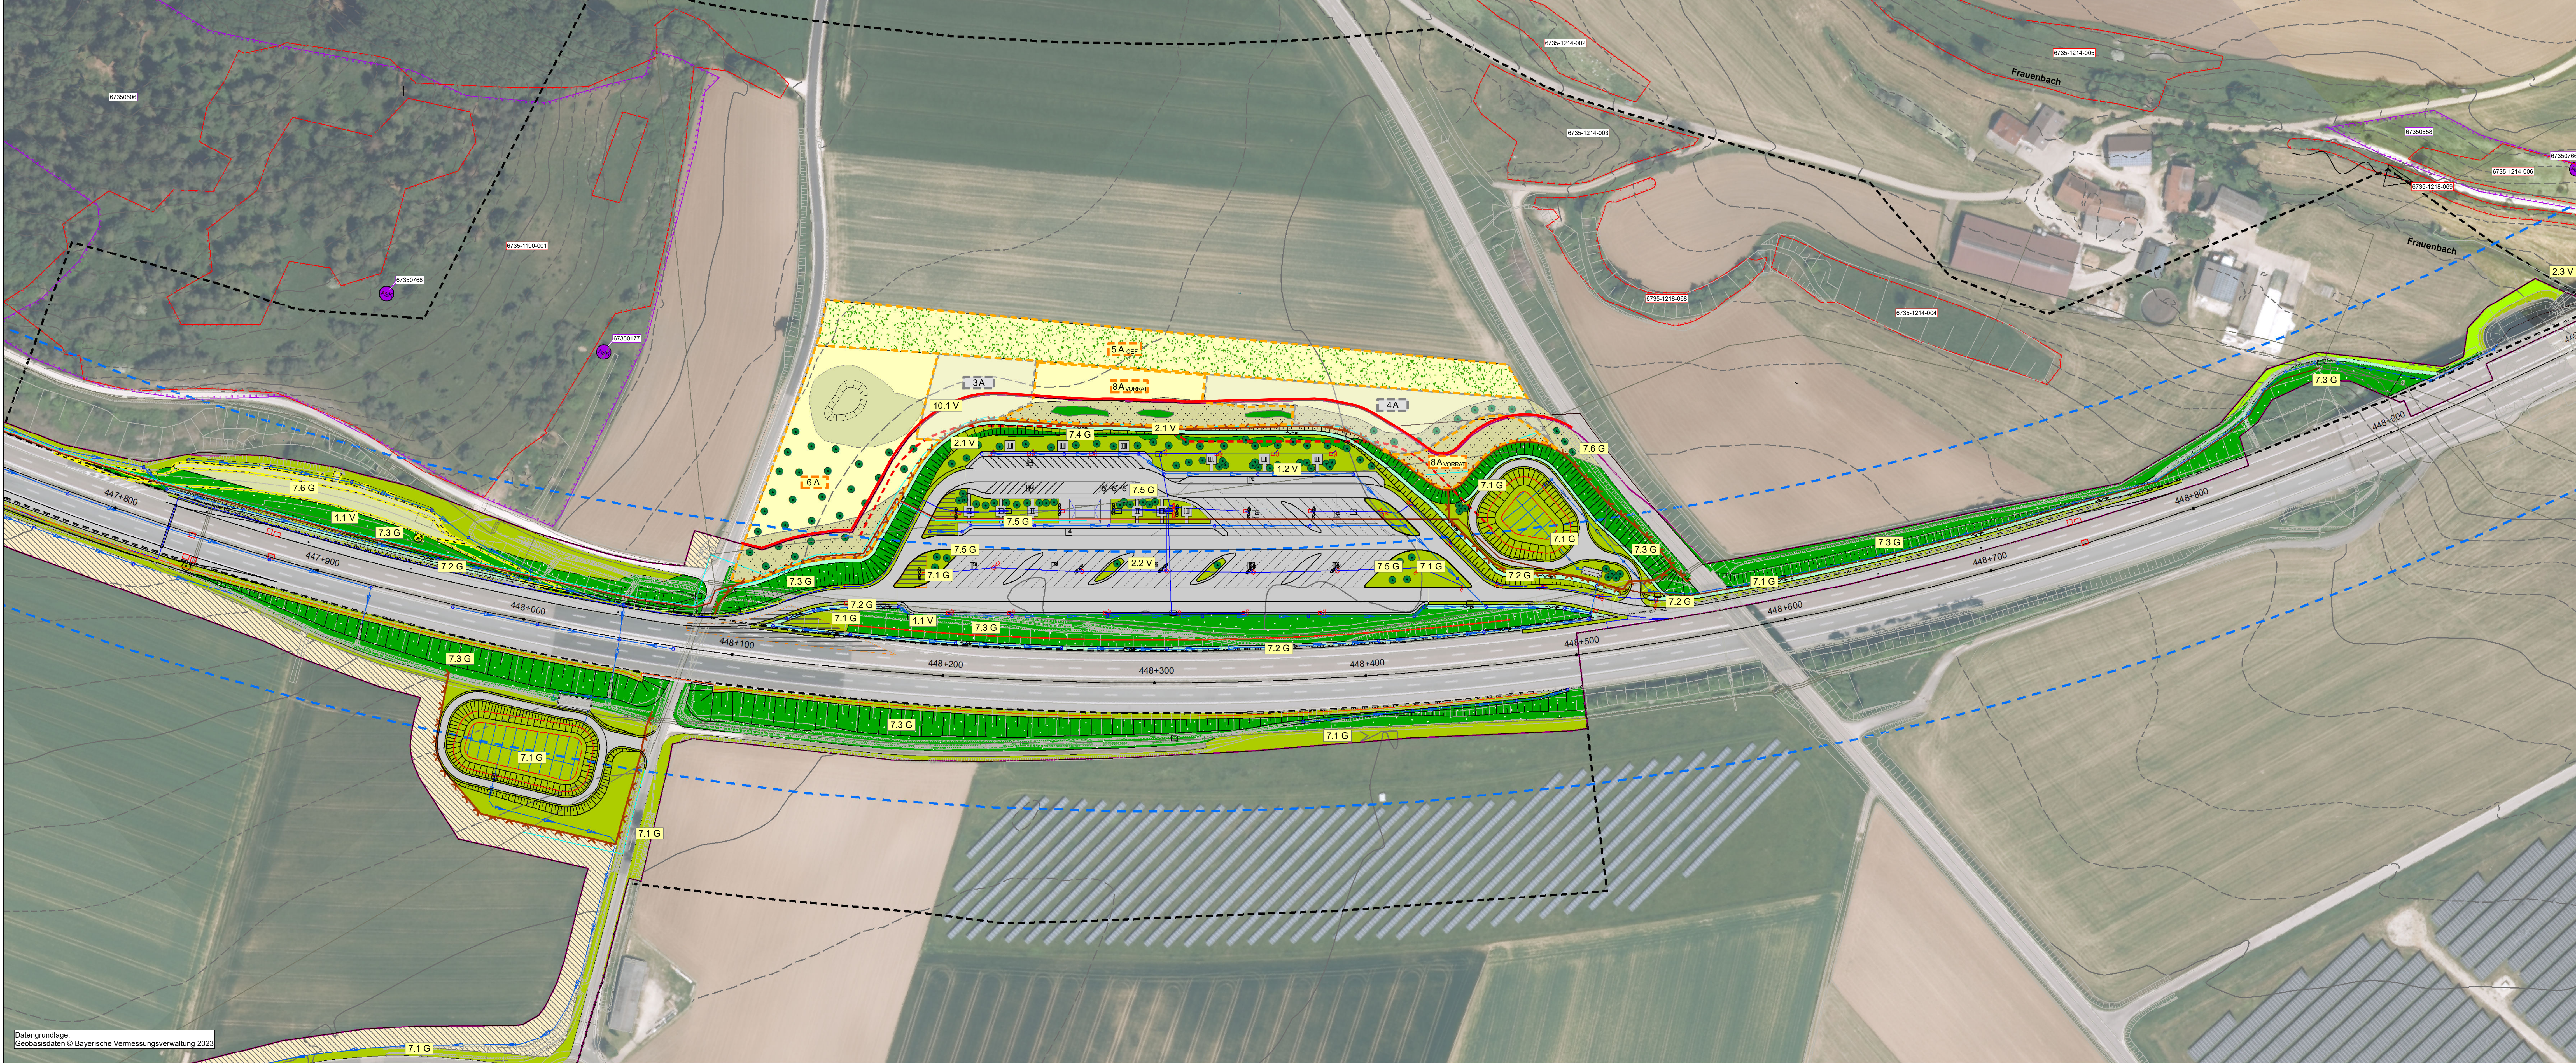

Legende

- Maßnahmen**
- Grünfläche mit Gehölzen auf Straßenebenenflächen und Böschungen
 - Pflanzung von Baumreihen/ Einzelbäume/ Baumgruppen
 - Einzelbäume zu erhalten
 - Flächiger Gehölzbestand
 - Ansaat standortgerechter Gras-Kraut-Saumauf Böschungen/ Straßenebenenflächen und in Mulden (mit Oberbodenandeckung)
 - Wiederherstellung Grünland (G11, G211)
 - Wiederherstellung Acker
 - Entwicklung artenarmes Extensivgrünland
 - Ansaat intensiver Landschaftsrasen (Mulden)
 - Rohboden/ Spontanbesiedelung
 - Anlage Blühstreifen mit Brachestreifen
 - Entwicklung ruderaler Säume
 - Anlage von Habitatstrukturen für die Zauneidechse
- Sicherungsvorkehrungen, Leit- und Sperreinrichtungen**
- Biotopschutzzaun
 - Reptilienschutzzaun
 - Wildschutzzaun
- Technische Planung**
- geplante PWC-Anlage
 - 448+900 Kilometrierung
 - Rückbauflächen
 - Sichtfelder, freizuhalten
 - Abgrenzung Bezugsraum
- Schutzgebiete, Biotop, Arten**
- Biotop der Flachlandbiotopkartierung
 - Artenschutzkartierung Punktnachweis
 - Artenschutzkartierung Flächennachweis
 - FFH-Gebiet 6836-371 Schwarze Laaber
- Sonstiges**
- Beeinträchtigungskorridor der Bestandsstrasse (DTV > 5.000 - 50 m)
 - neuer Beeinträchtigungskorridor im Bereich der PWC-Anlage (DTV < 5.000 - 20 m)
- Maßnahmenkennung**
- | | |
|--------------------|----------------------------------------|
| 1.3.A.CEF | Erläuterung Maßnamentyp |
| Index | V Vermeidungsmaßnahme |
| Maßnamentyp | A Ausgleichsmaßnahme |
| Nr. Einzelmaßnahme | E Ersatzmaßnahme |
| Nr. Komplex | G Gestaltungsmaßnahme |
| | W Waidersatz (ausschl. nach Waldrecht) |
- Erläuterung Index**
- CEF Artenschutzrechtliche Maßnahme zur Erhaltung der ökologischen Funktion der Fortpflanzungs- und Ruhestätten (continuous ecological functionality)
 - FFH Maßnahme zur Schadensbegrenzung bzw. Maßnahme zur Kohärenzsicherung
 - FCS Artenschutzrechtliche kompensatorische Maßnahme zur Sicherung eines günstigen Erhaltungszustandes (favourable conservation status)
- Maßnahmennummer und Beschreibung**
- 1V Vorgaben zur Baufeldfreimachung
 - 1.1V Jahreszeitliche Beschränkung von Baum- und Gehölzfallungen
 - 1.2V Vergrämung der Felderliche vor Baubeginn
 - 1.3V Abfang und Umsiedelung der Zauneidechse vor Baubeginn
 - 2V Vermeidung von Beeinträchtigungen durch den Bau und Betrieb der PWC-Anlagen
 - 2.1V Pflanzung von Hecken als Sichtschutz
 - 2.2V optimale Anbringung der Beleuchtung
 - 2.3V Vermeidung von Stoffeinträgen in Oberflächen- und Grundwasser

- 3A Anlage eines Ersatzhabitats für die Zauneidechse
 - 4A Anlage von Blühflächen mit Brachestreifen für die Feldlerche (1,15 ha)
 - 5A Anlage von Blühflächen mit Brachestreifen für die Feldlerche (0,6 ha)
 - 6A Ausgleich für das Landschaftsbild
 - 7G Landschaftsgerechte Gestaltung und Einbindung der PWC-Anlage
 - 7.1G Ansaat standortgerechter Gras-Krautsaum auf Böschungen und Straßenebenenflächen
 - 7.2G Ansaat von intensivem Landschaftsrasen in den Mulden
 - 7.3G Grünfläche mit Gehölzen auf Straßenebenenflächen und Böschungen
 - 7.4G Flächige Anpflanzung von niedrigen Gehölzen
 - 7.5G Pflanzung von Einzelbäumen
 - 7.6G Anlage Rohboden mit Spontanbesiedelung
 - 8A Ausgleichsfläche für zukünftige Eingriffe im Natursaum D61
 - 9A Anlage von Extensivgrünland
 - 10V Schutz der CEF-Maßnahmen, Biotop, Einzelbäume während der Bauzeit
 - 10.1V Anlage Biotopschutzzaun
 - 10.2V Anlage Reptilienschutzzaun
- Nachrichtlich**
- Umgrenzung nachrichtliche Ausgleichsfläche
 - 3A 3 A vorgesehene Ausgleichsfläche für das Projekt „BAB A3 Erneuerung BW 448b Überführung SZ2551 über A3“ (in Planung)
 - 4A Ausgleichsfläche aus der Planfeststellung „BAB A3 Entlichungslos Schallermühle“

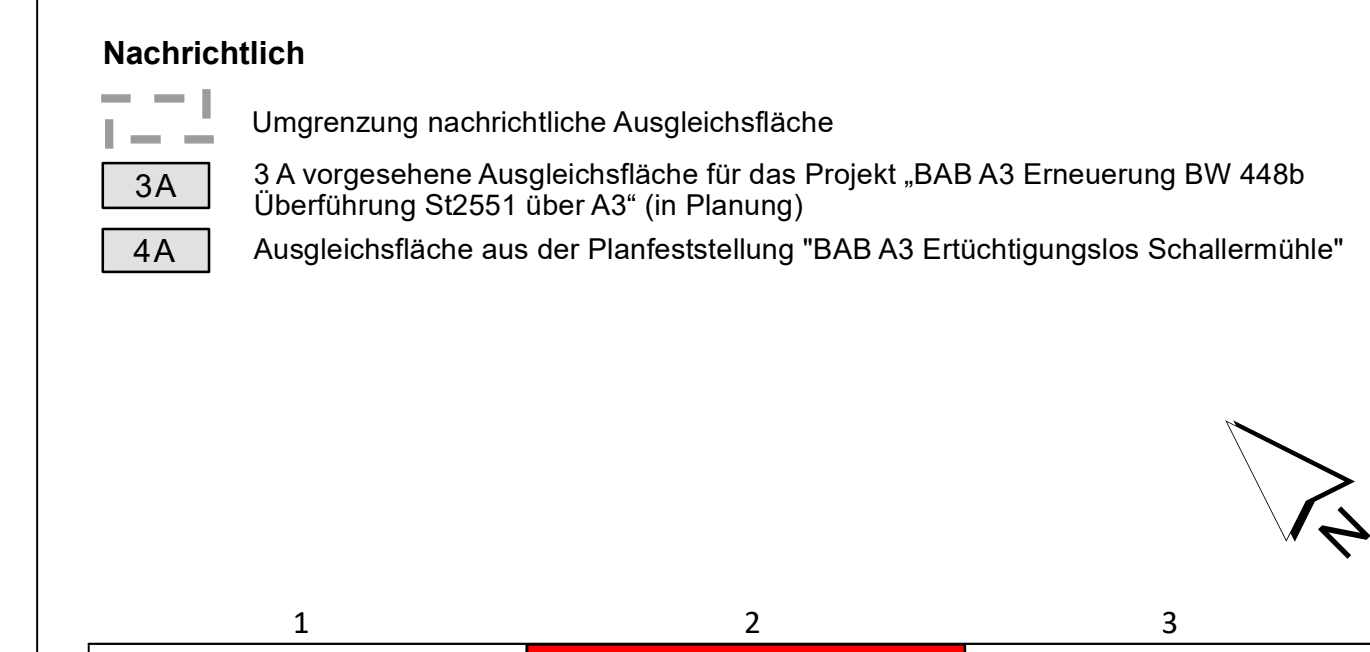

Entwurfsbearbeitung:	bearbeitet: 12. 2023	Ge: G0
	gezeichnet: 12. 2023	Ge: G0
	geprüft: 12. 2023	M: M0
	Projekt-Nr.: A406	
	Inhalts-Nr.: 11.12.2023	

Die Autobahn
Niederlassung Nordbayern

Flaschenhofstraße 55, 90402 Nürnberg

bearbeitet:	
gezeichnet:	
geprüft:	A513 Krauz
Projekt-Nr.:	A-02050-00
Bezeichnung:	A3 PWC im Velburg (Stang Berg / Amberg)
Datum:	

3				
2				
1				
Nr.	Art der Änderung	Datum	Zeichen	

Lagesystem	Gauß Krüger	Stand Kataster	August 2020
Höhensystem	Höhe ü. NN (DHHN 12)	Bestandsvermessung	Oktober 2014

FESTSTELLUNGSENTWURF

Die Autobahn GmbH des Bundes

Unterlage / Blatt-Nr.: 9.2 / 2
Maßnahmenplan Ost

Strasse / Abschnitt-Nr. / Station: A3 / 880 / 2,713 und A3 / 880 / 3,613

PROJIS-Nr.: entfällt

Maßstab: 1 : 1.000

Neubau der PWC-Anlage Velburg
BAB A3, Nürnberg - Regensburg
Betr.-km 447,400 (Westseite) und Betr.-km 448,300 (Ostseite)

Aufgestellt: 11.12.2023	Geprüft: 11.12.2023
Niederlassung Nordbayern	Niederlassung Nordbayern
Abteilung A5 Landschaftsplanung	Abteilung A5 Landschaftsplanung
<i>Krauz</i>	<i>Sirch</i>
I.A. Krauz, Projektleiterin	I.A. Sirsch, Abteilungsleiterin

Datengrundlage: Geobasisdaten © Bayerische Vermessungsverwaltung 2023