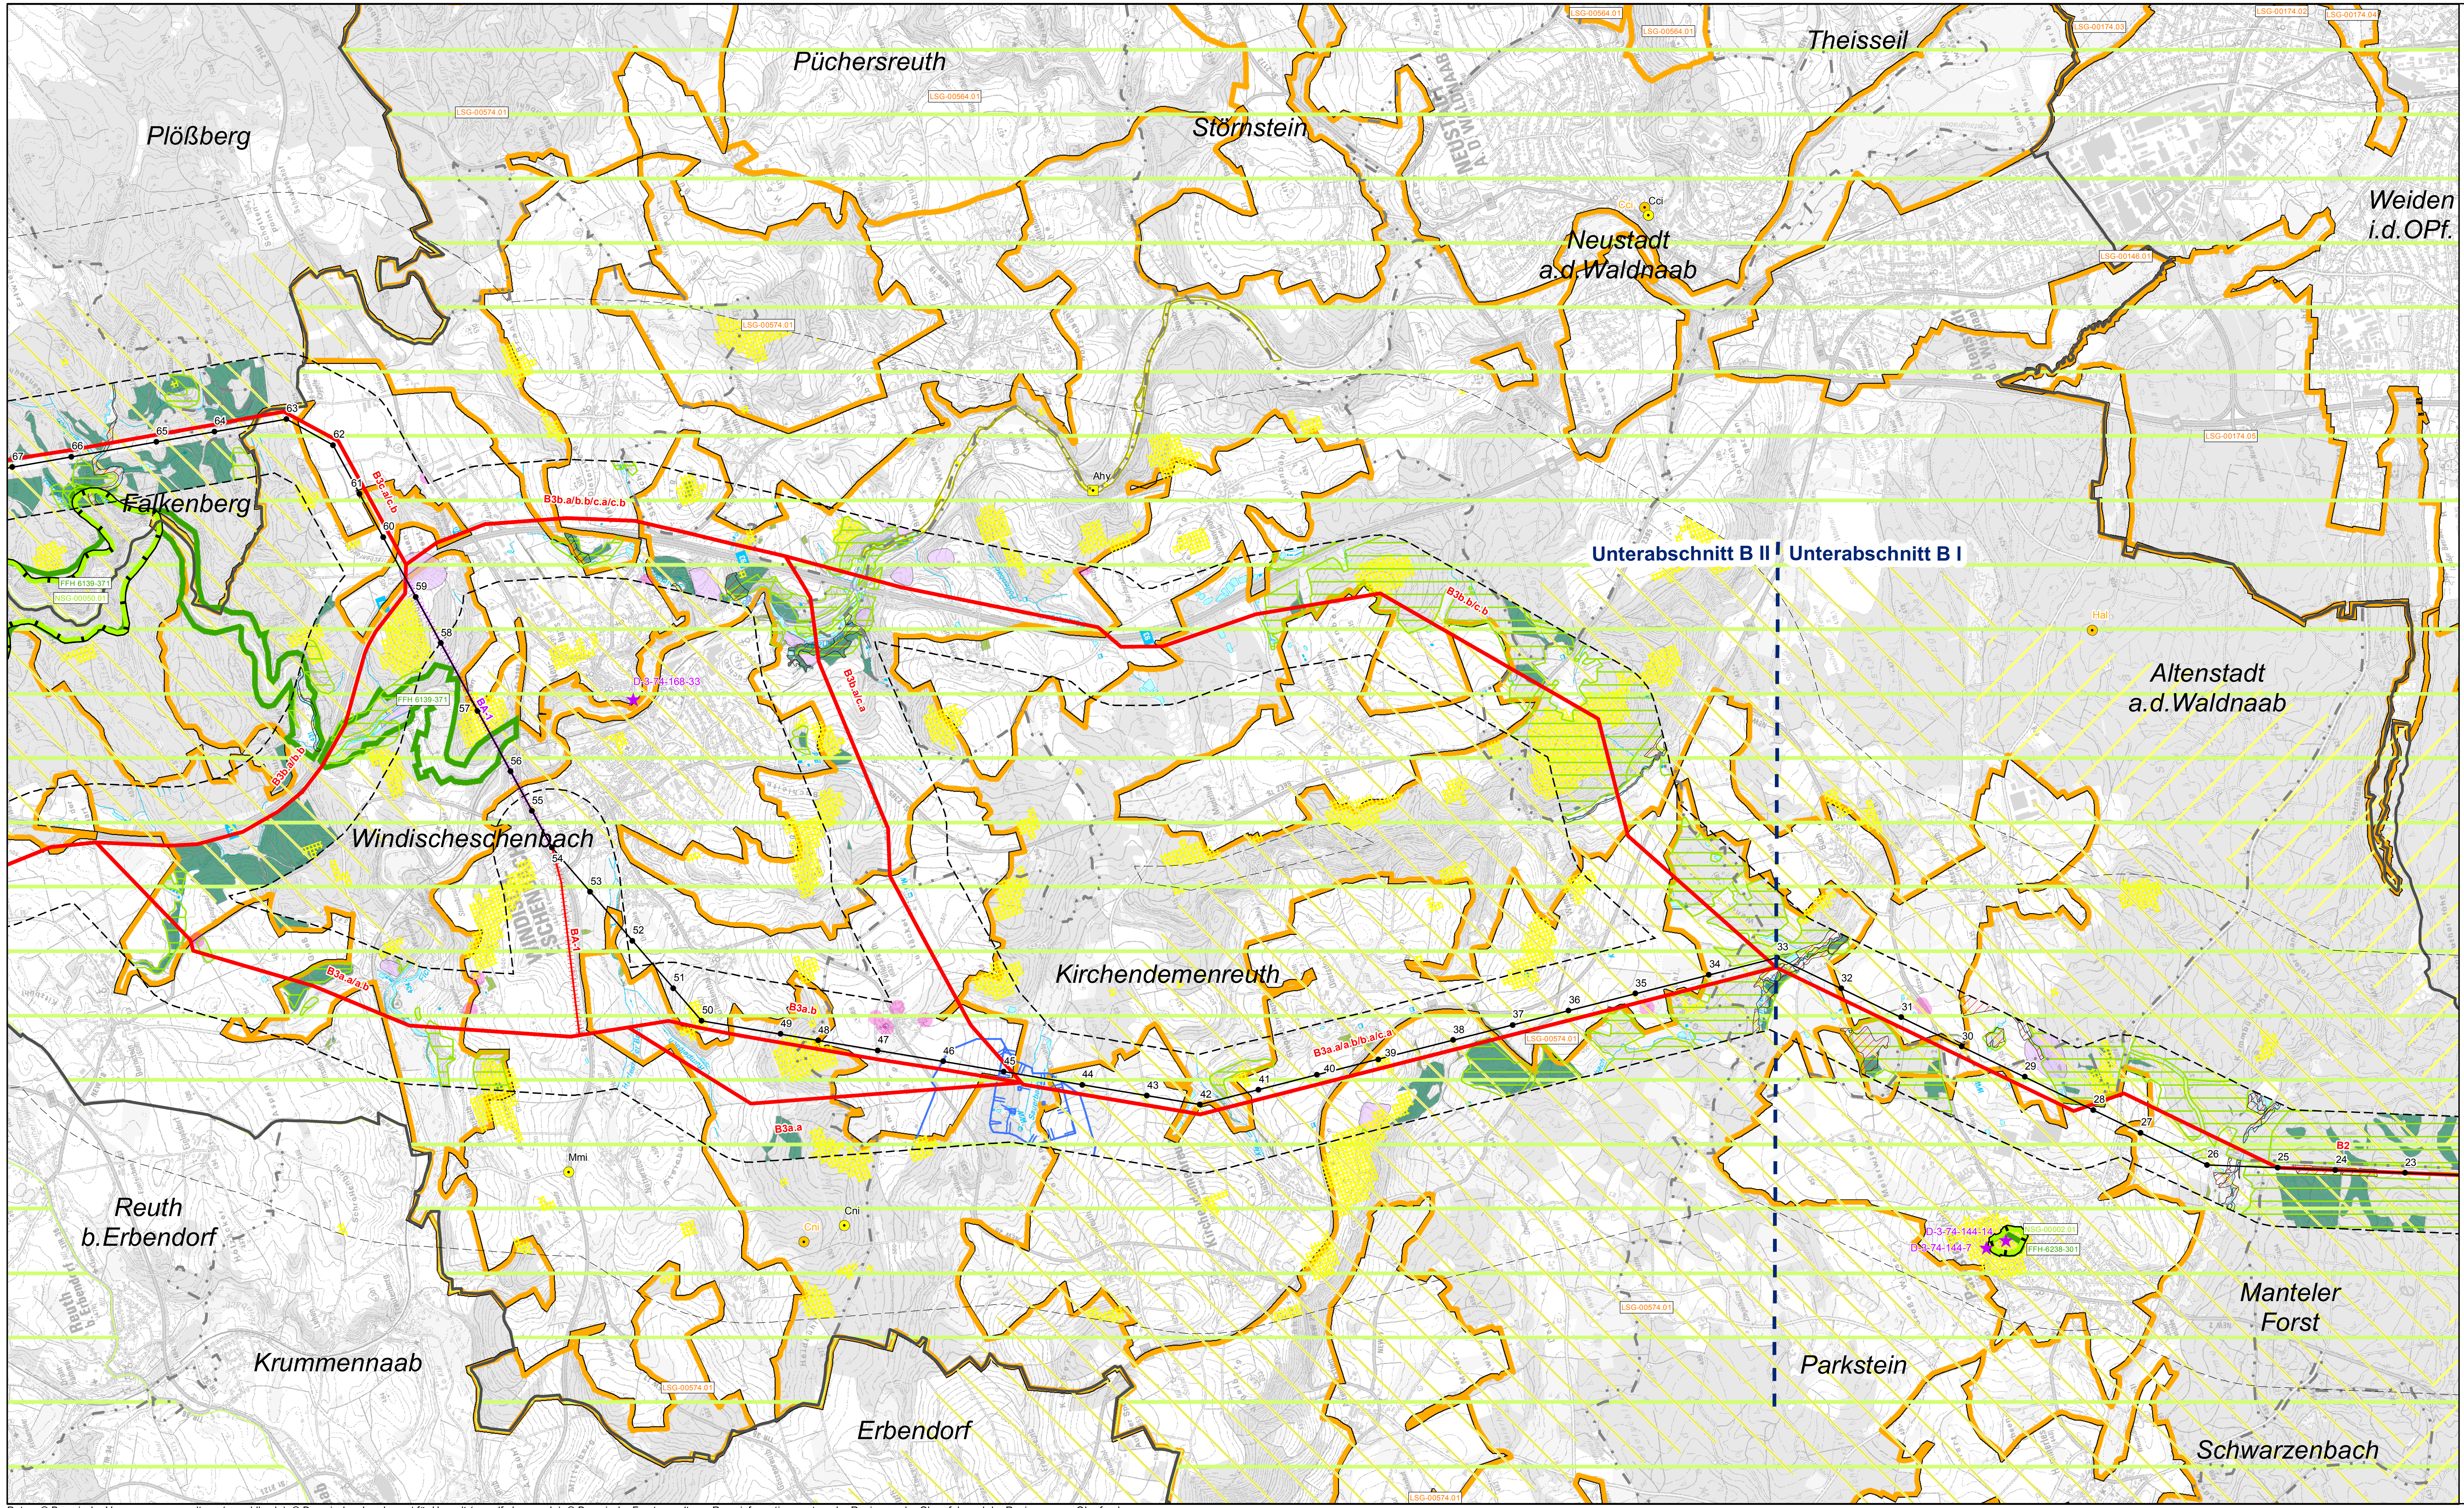

Daten: © Bayerische Vermessungsverwaltung (www.ldbv.de), © Bayerisches Landesamt für Umwelt (www.lfu.bayern.de), © Bayerische Forstverwaltung, Rauminformationssystem der Regierung der Oberpfalz und der Regierung von Oberfranken

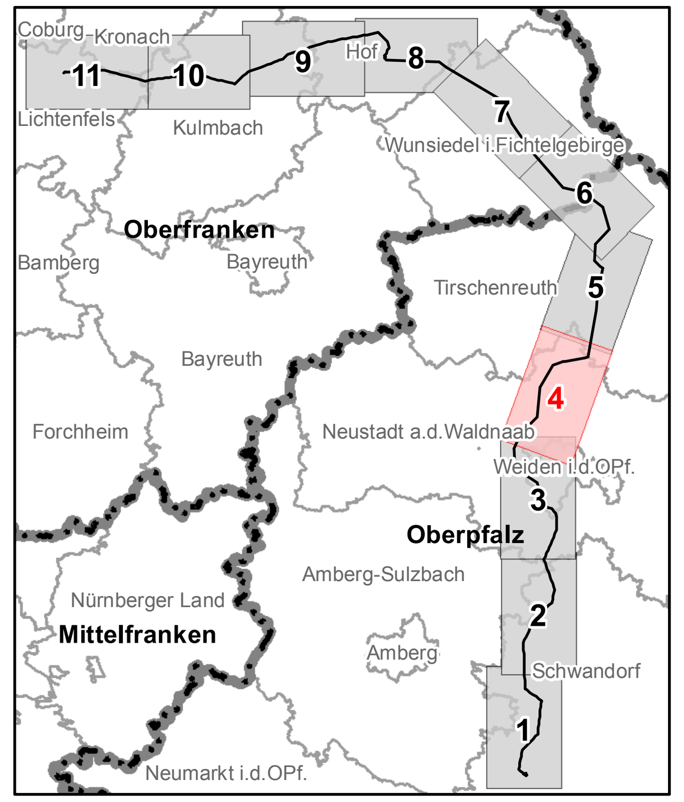

Maßstab: 1:1.000.000

0 250 500 1.000 1.500 2.000 2.500 Meter

Nr.	Art der Änderung	Datum	Zeichen

Unterlagen zum Raumordnungsverfahren
Raumverträglichkeitsstudie (RVS)
mit integrierter Umweltverträglichkeitsstudie (UVS)

Vorhabensträger: TenneT TSO GmbH
Netzausbau Onshore | Bayern
Bernecker Straße 70
95448 Bayreuth

Ersteller: TNL Umweltplanung
Raiffeisenstraße 7
35410 Hungen
Tel.: +49 (0) 6402/ 51 9621-0
Fax: +49 (0) 6402/ 51 9621-30

Institut für Umweltplanung und Raumentwicklung
Amalienstraße 79
80799 München
Tel.: +49 (0) 89/ 30 74 975-0
Fax: +49 (0) 89/ 30 74 975-25

Vorhaben: **Ostbayernring Ersatzneubau**
380-kV-Leitung Redwitz-Schwandorf

Unterlage: Umweltverträglichkeitsstudie
Schutzgüter Tiere, Pflanzen und biologische Vielfalt, Wasser, Landschaft, Kultur- und Sachgüter

Unterlage- / Blatt-Nr.:	**C.2 / Blatt 4**	bearbeitet:	Marzelli / Bernshausen	September 2015
Maßstab	**1:25.000**	gezeichnet:	Kuhlmann / Menzel	September 2015
Blattgröße	880 x 420 mm	geprüft:	Marzelli / Bernshausen	18.09.2015

Aufgestellt: Bayreuth, den 25.09.2015

i. V. Andreas Herath   i. V. Dr. Reinhard Stöckel