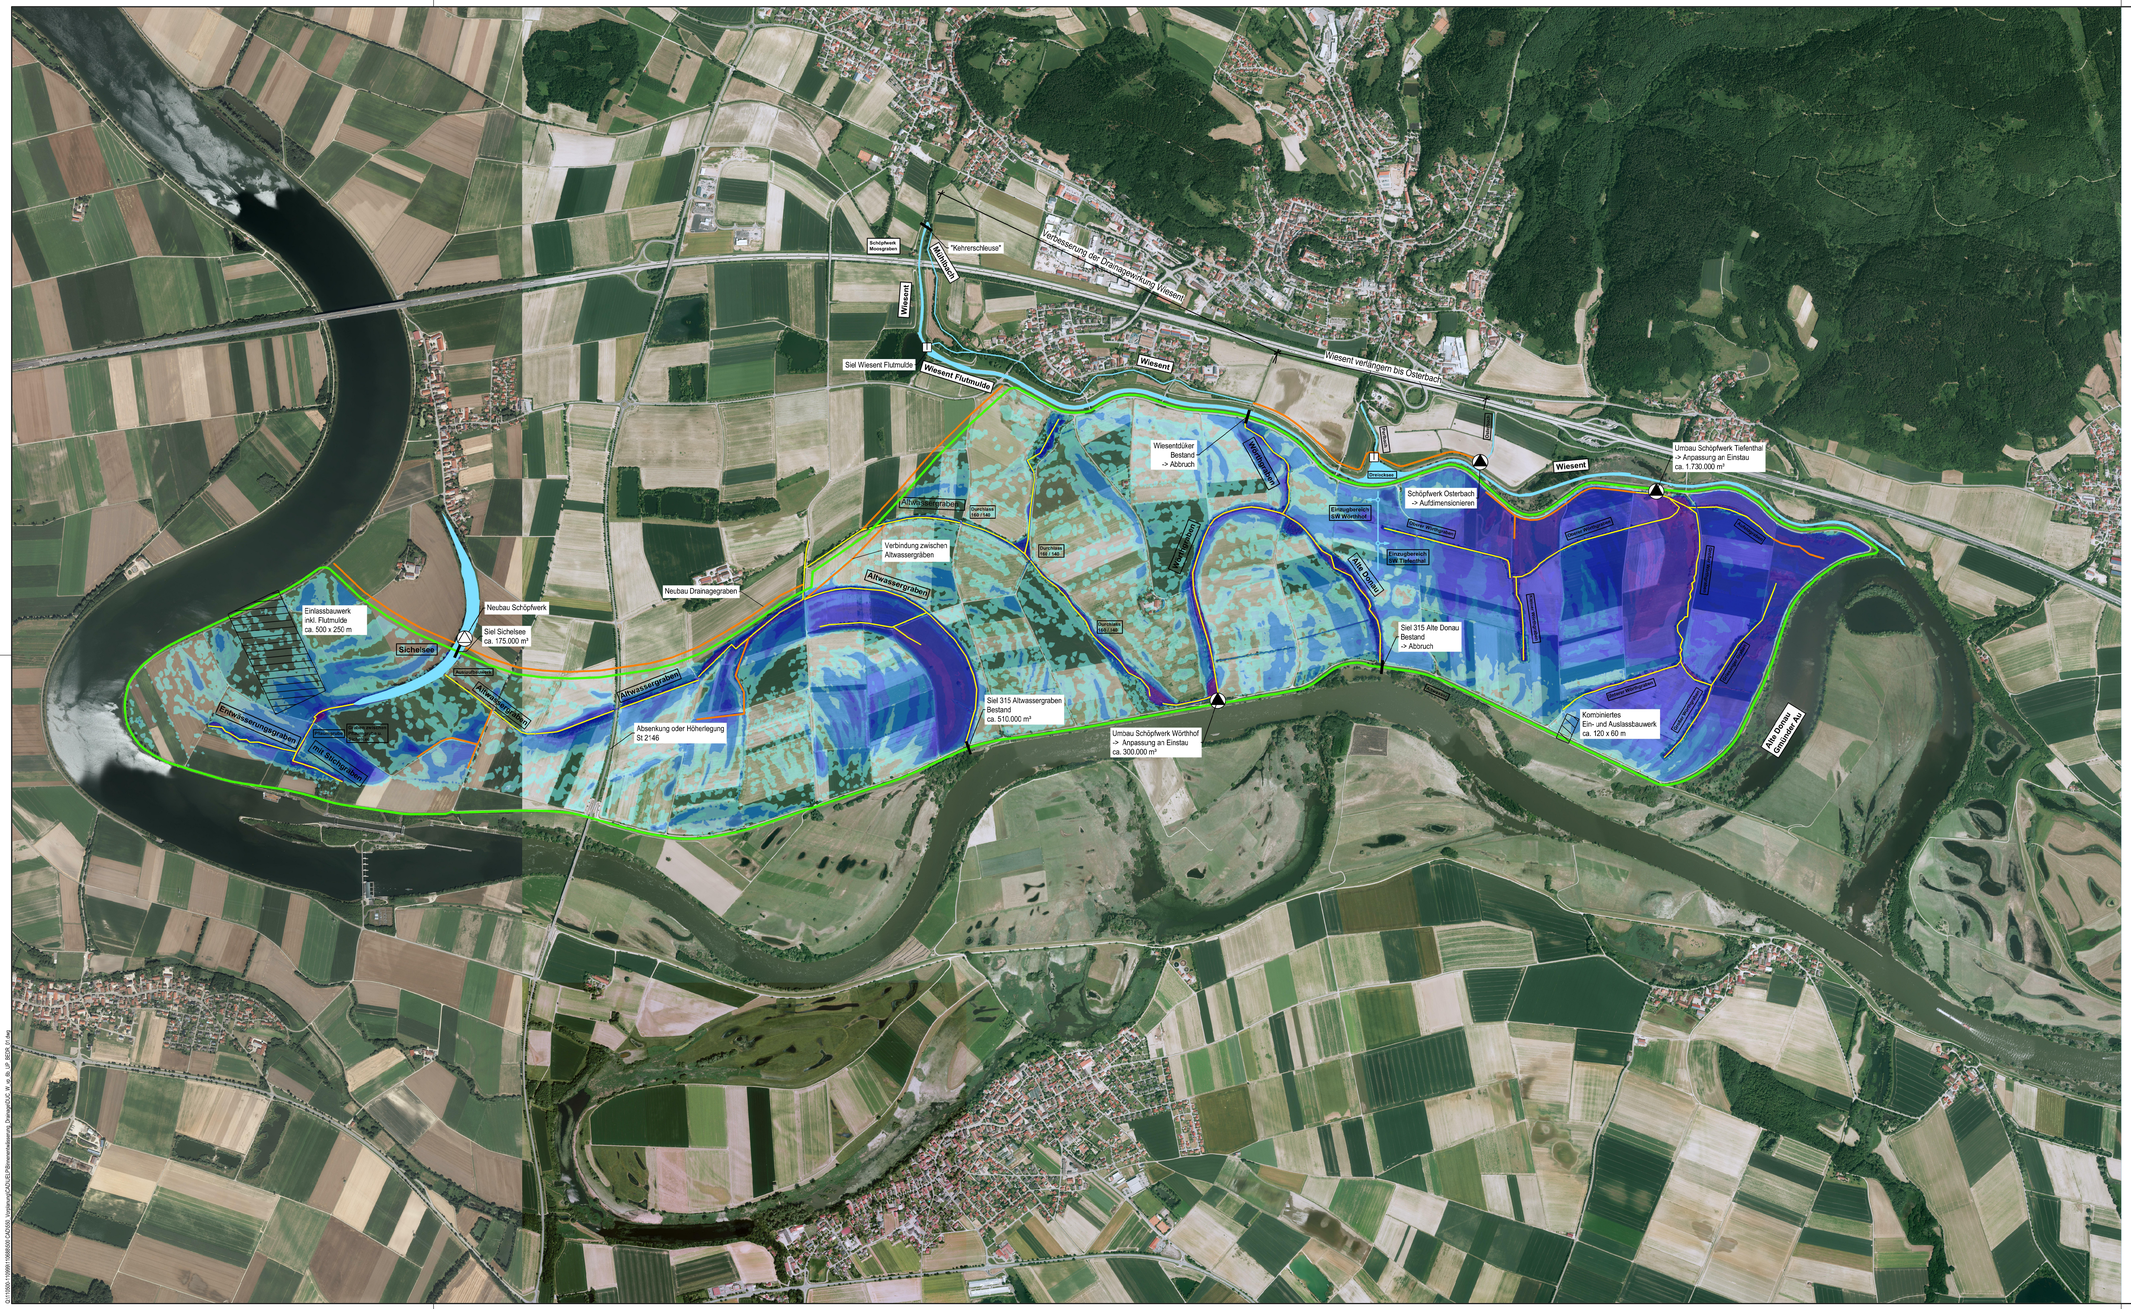
Schöpfwerk Moosgraben
"Kehrenschleuse"
Hollerbach
Wiesent
Verbesserung der Drainagewirkung Wiesent
Siel Wiesent Flutmulde
Wiesent Flutmulde
Wiesent
Wiesent verlangsam bis Osterbach
Wiesentlöcher Bestand -> Abbruch
Wiesentlöcher
Altwassergraben
Durchlass 1800 / 640
Verbindung zwischen Altwassergräben
Altwassergraben
Neubau Drainagegraben
Einlassbauwerk inkl. Flutmulde ca. 500 x 250 m
Sichelsee
Neubau Schöpfwerk
Siel Sichelsee ca. 175.000 m³
Durchlass 1800 / 640
Altwassergraben
Entwässerungsgraben
Graben
Graben
Gra